


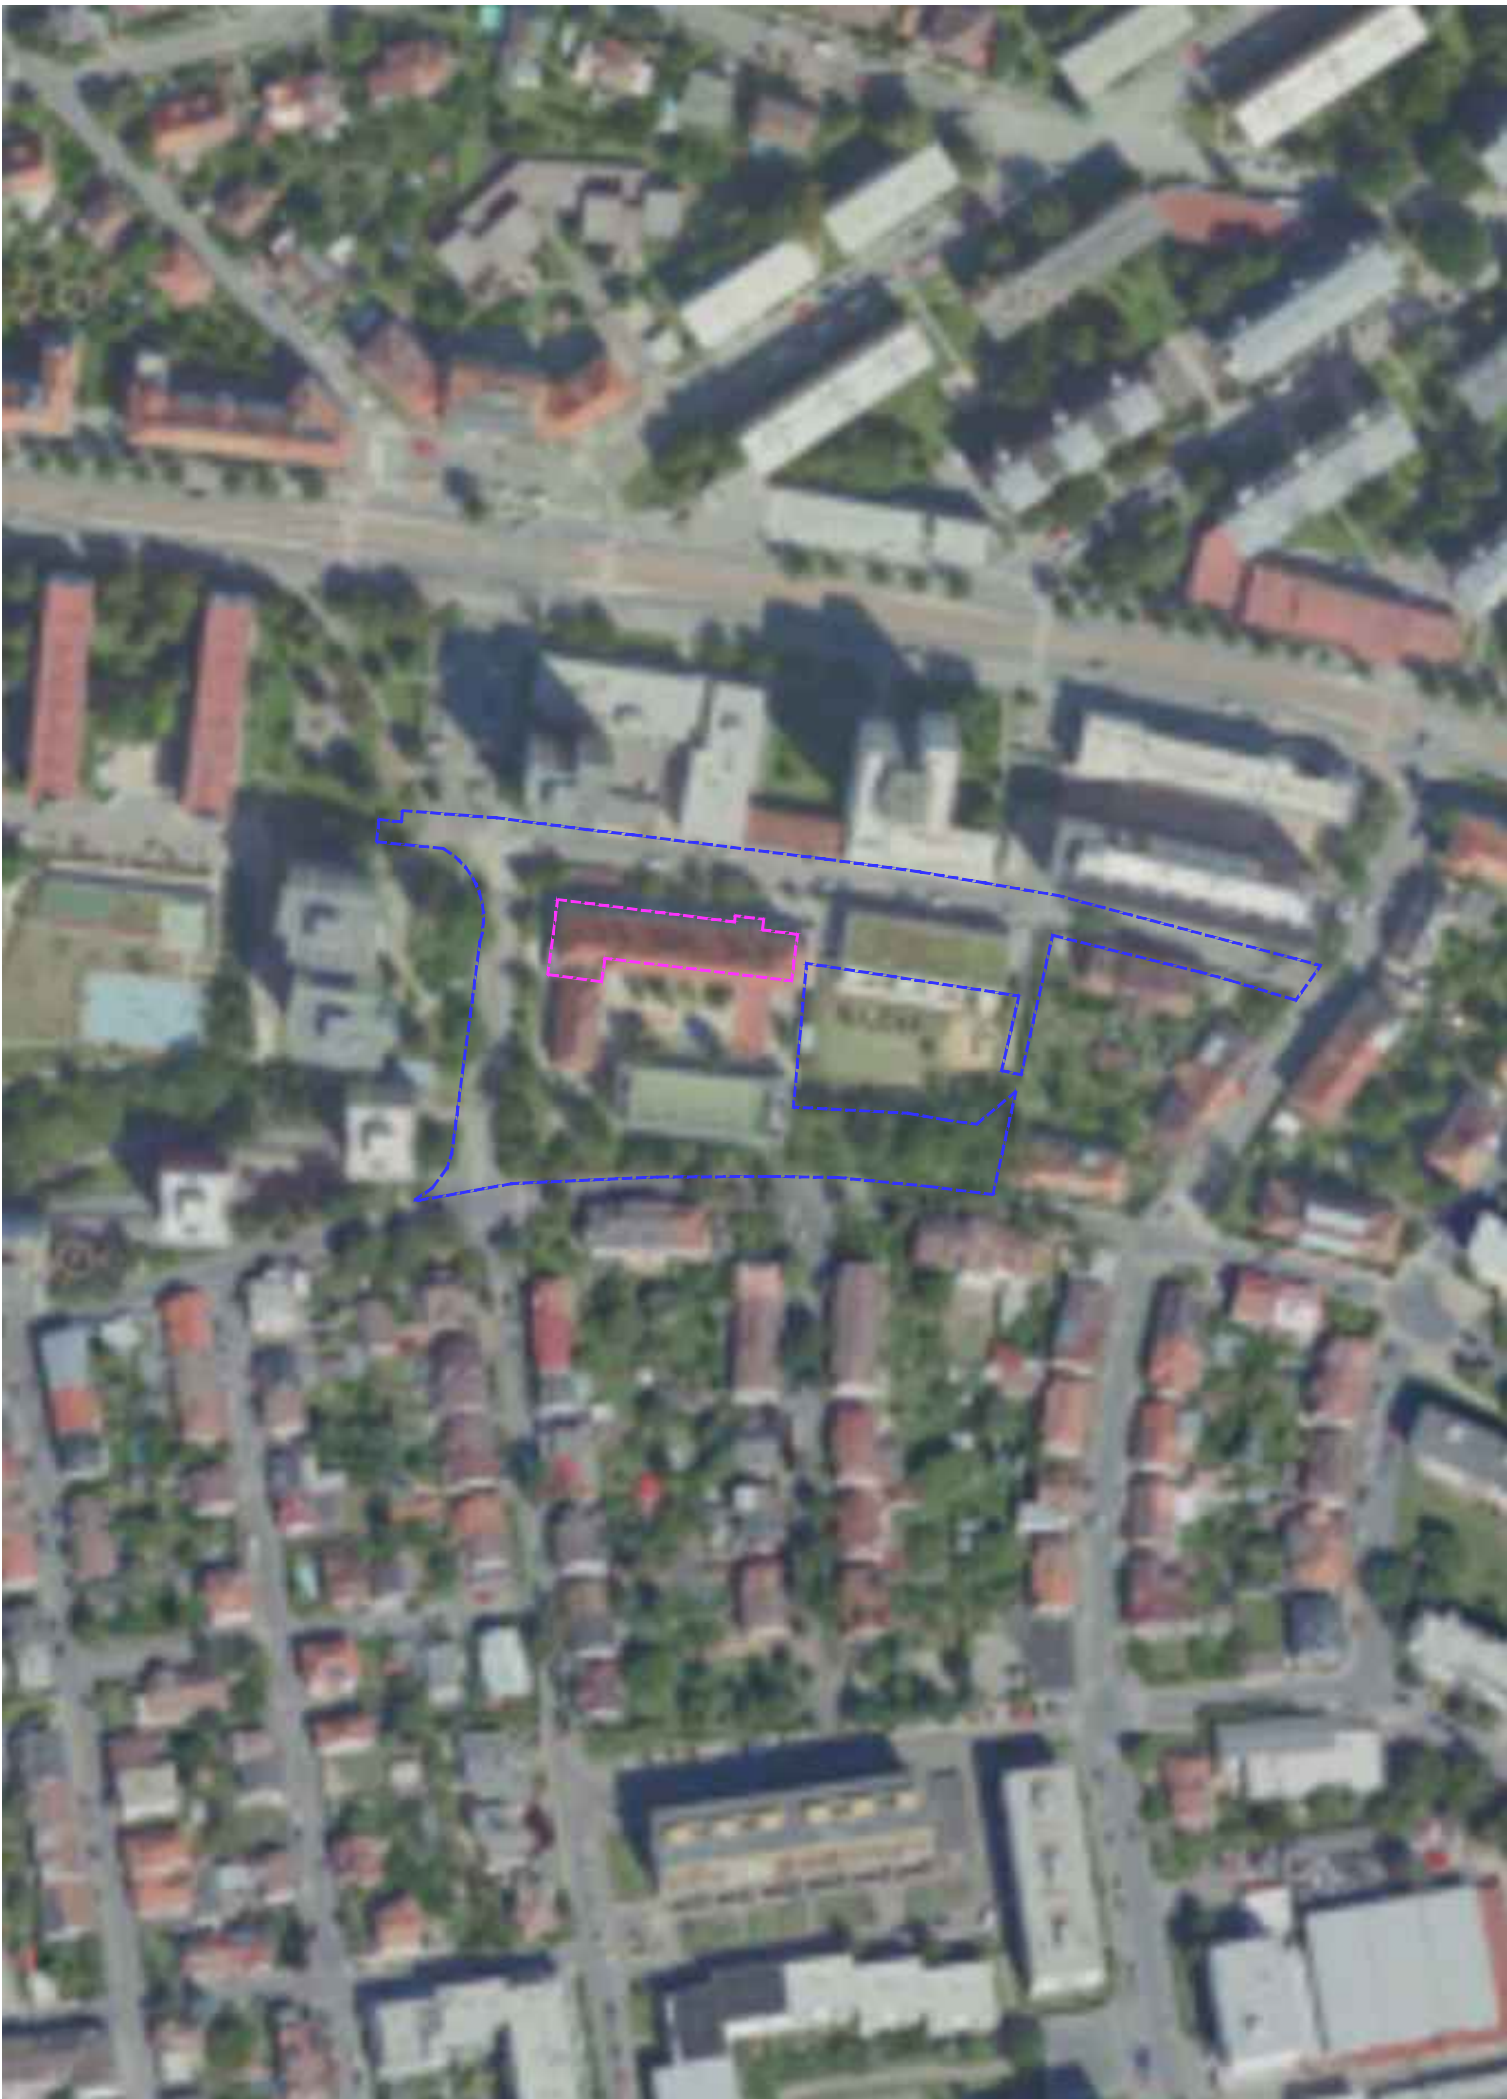

LEGENDA PLOCH A ZNAČEK	
HRANICE ŘEŠENÉHO ÚZEMÍ - HLAVNÍ	
HRANICE ŘEŠENÉHO ÚZEMÍ - VEDLEJŠÍ	

0,000 = 268,500 m n. m. (B. p. V.)

generální projektant

projektant části

číslo pare

A99 Atelier 99 s.r.o.
Purkyňova 71/99
612 00 Brno

architekt	Ing. arch. Jiří Betlach	vypracoval	Ing. Roman Kyška
HIP	Ing. Ambrožová, Ing. Marková	kontroloval	Ing. Martin Jeřábek
sam. projektant	Ing. Roman Kyška	zodp. projektant	Ing. Marek Vrba
stavebník	MČ Praha 3, Havlíčkovo náměstí 700/9, 130 85 Praha 3, IČ 00063517		

ZÁKLADNÍ ŠKOLA JAROV V ZAHŘÁDKÁCH 48/1966, PRAHA 3, PŮDNÍ VESTAVBA

název stavby



objekt

část

C - SITUAČNÍ VÝKRESY

SITUAČNÍ VÝKRES ŠIRŠÍCH VZTAHŮ

název dokumentu

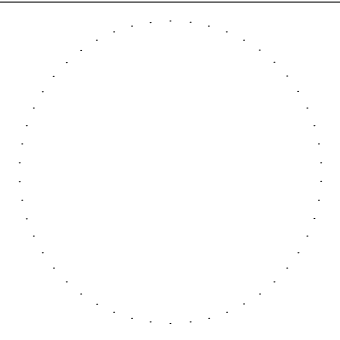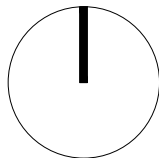

zakázka	A-24-1134
datum	17/04/2025
stupeň	DPS
měřítko	1:2000

číslo přílohy

C.1