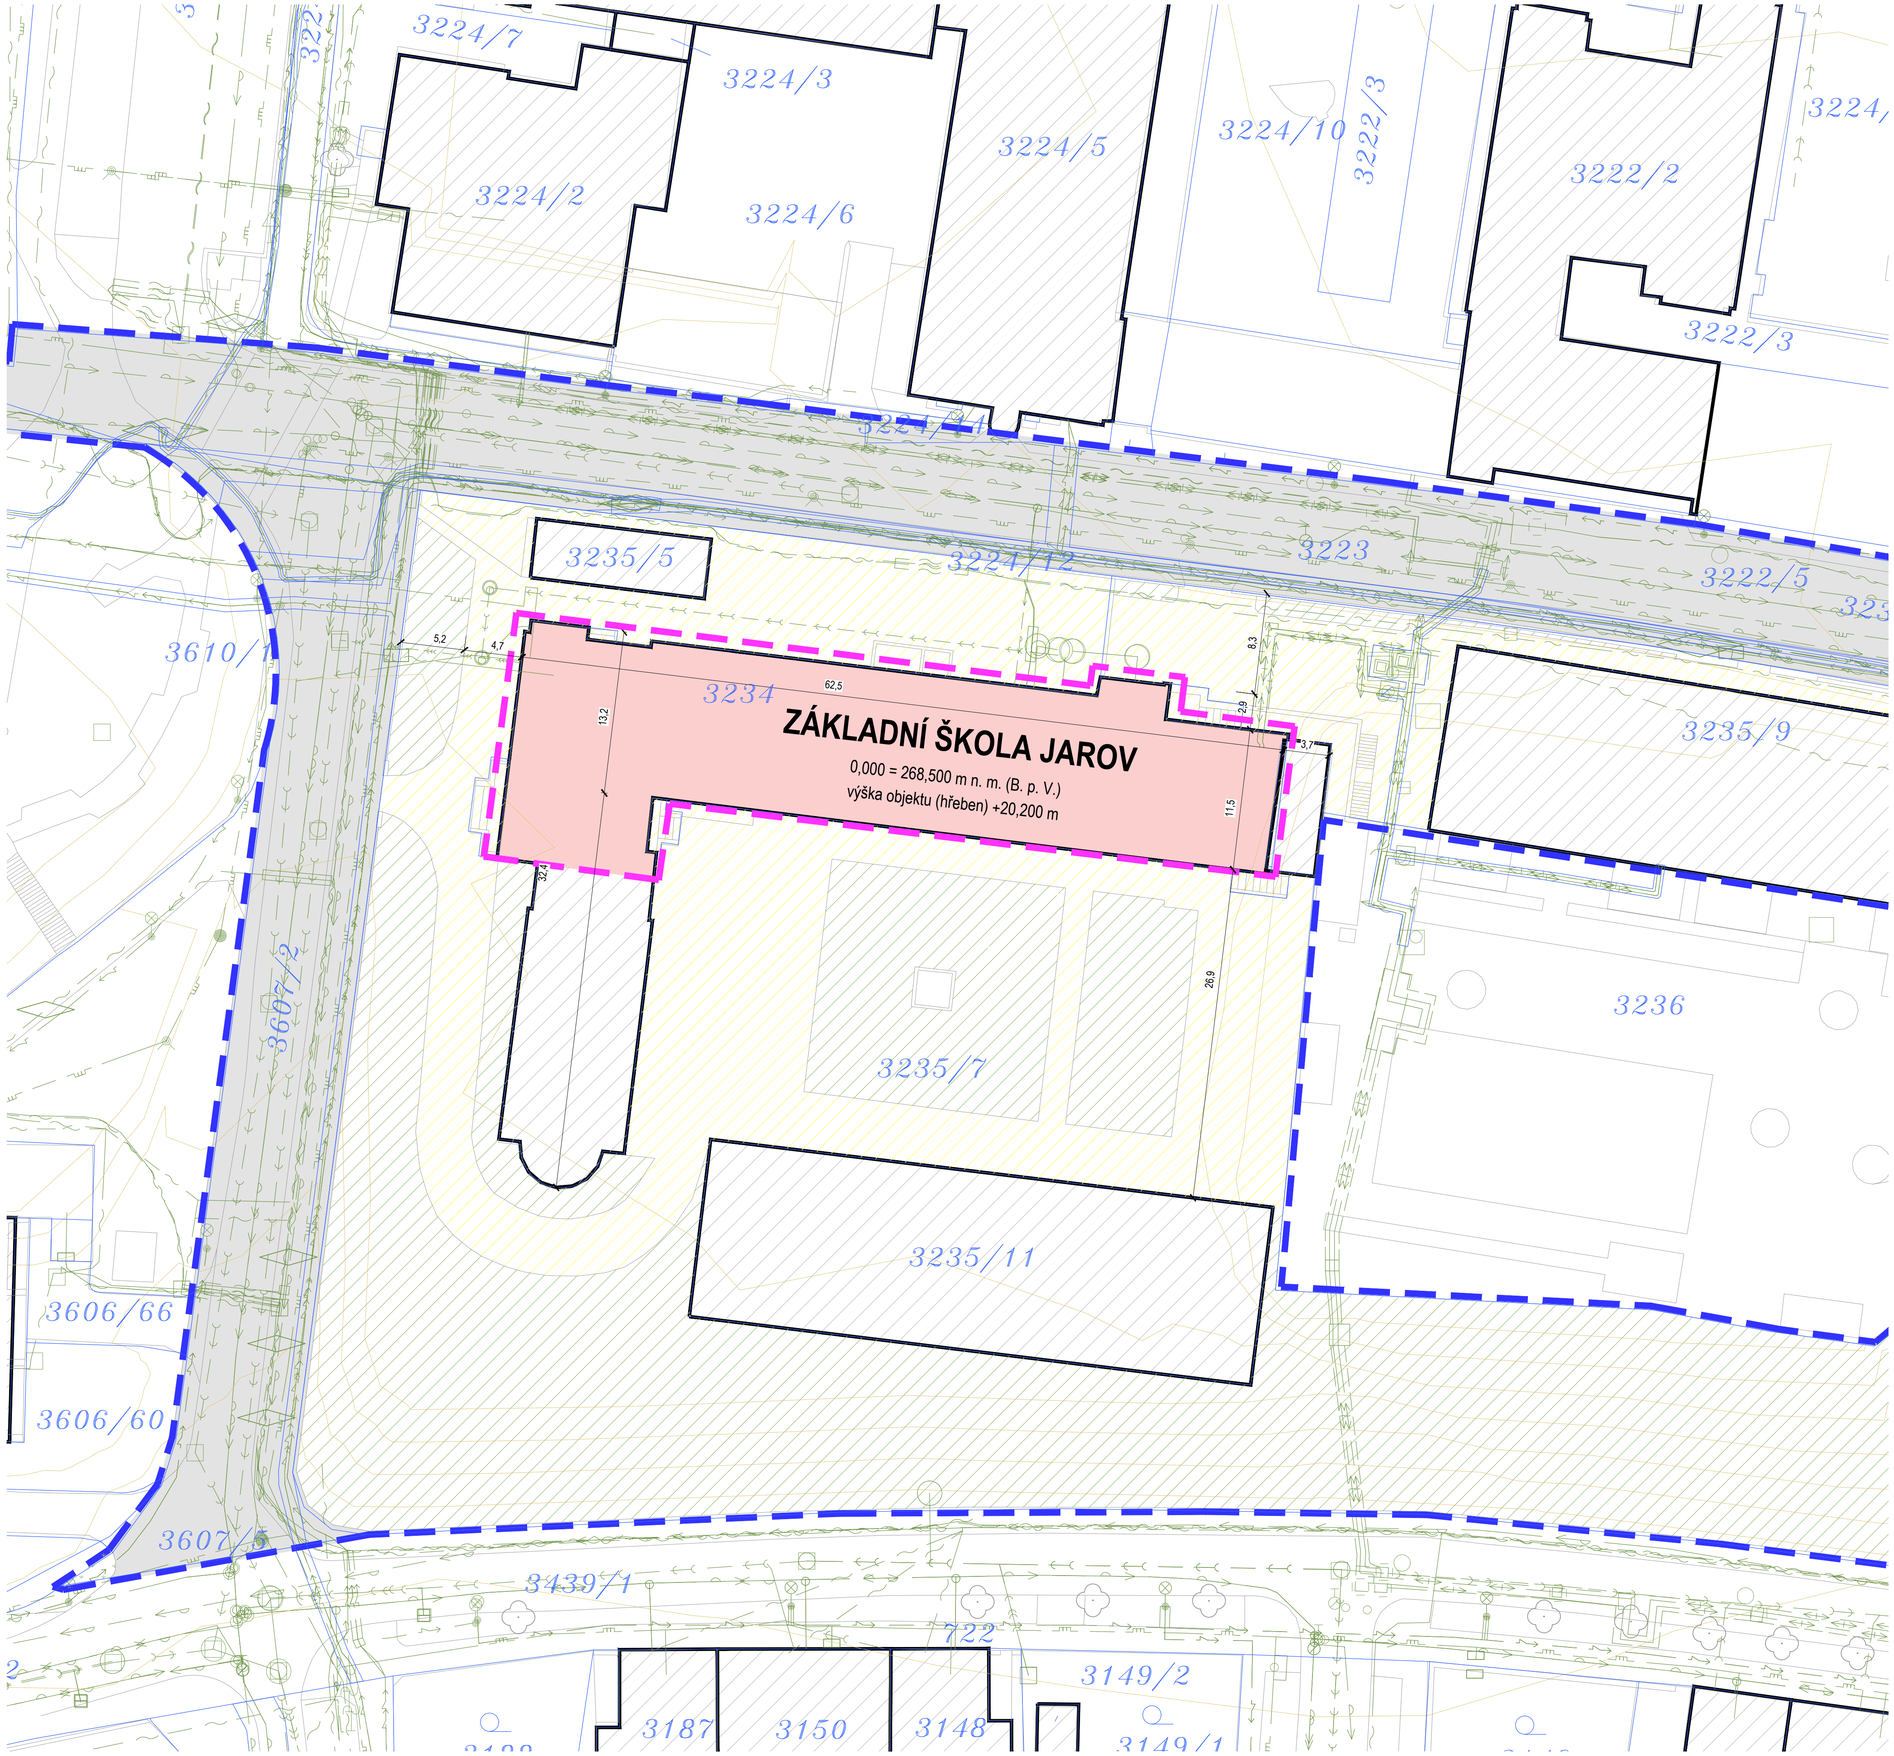

INŽENÝRSKÉ SÍTĚ

	STÁVAJÍCÍ
PLYNOVOD - STL	
KANALIZACE - SPLAŠKOVÁ	
KANALIZACE - JEDNOTNÁ	
VODOVOD - PITNÁ VODA	
SLABOPROUD	
SILNOPROUD - NN (PODZEMNÍ)	
TEPLOVOD - PODZEMNÍ	
HORKOVOD - PODZEMNÍ	

LEGENDA PLOCH A ZNAČEK

	REKONSTRUKCE	STÁVAJÍCÍ
OBJEKTY - HLAVNÍ HMOTA		
KOMUNIKACE - POJÍZDNÁ - ASFALT		
CHODNÍK		
ZELEŇ - TRÁVNÍK		
HRANICE ŘEŠENÉHO ÚZEMÍ - HLAVNÍ		
HRANICE ŘEŠENÉHO ÚZEMÍ - VEDLEJŠÍ		
HRANICE POZEMKŮ DLE KATASTRU NEMOVITOSTÍ		
PARCELNÍ ČÍSLA DLE KATASTRU NEMOVITOSTÍ		690/1
GEODETICKÉ ZAMĚŘENÍ		
INŽENÝRSKO-GEOLOGICKÝ VRT	JV-1 XY = 0.00, 0.00	
VENKOVNÍ SVÍTIDLO		
HYDRANT - PODZEMNÍ / NADZEMNÍ		

POZNÁMKY

PŘED ZAHÁJENÍM PRACÍ JE NUTNÉ ZAJISTIT VYTYČENÍ DOTČENÝCH SÍTÍ TECHNICKÉ INFRASTRUKTURY (VČETNĚ AREÁLOVÝCH SÍTÍ).

VÝKRES OBSAHUJE VEŠKERÉ SÍTĚ TECHNICKÉ INFRASTRUKTURY (VEŘEJNÉ I AREÁLOVÉ), KTERÉ JSOU V DOBĚ ZPRACOVÁNÍ PROJEKTOVÉ DOKUMENTACE GENERÁLNÍMU PROJEKTANTOVI ZNÁMY NA ZÁKLADĚ VYJÁDŘENÍ O EXISTENCI SÍTÍ JEDNOTLIVÝCH PROVOZOVATELŮ NEBO PODKLADŮ POSKYTNUTÝCH STAVEBNÍKEM.

ZAKRESLENÉ TRASY KABELOVÝCH INŽENÝRSKÝCH SÍTÍ URČUJÍ TRASU KABELŮ, NIKOLI POČET KABELŮ.

PŘI REALIZACI JE GENERÁLNÍ DODAVATEL POVINEN ZOHLEDNIT A RESPEKTOVAT PODMÍNKY A PŘIPOMÍNKY PLYNOUCÍ Z VYJÁDŘENÍ JEDNOTLIVÝCH DOTČENÝCH ORGÁNŮ A SPRÁVCŮ TECHNICKÉ INFRASTRUKTURY.

V PŘÍPADĚ PRACÍ PROVÁDĚNÝCH V OCHRANNÉM PÁSMU DOTČENÝCH TRAS TECHNICKÉ INFRASTRUKTURY JE NUTNÉ DODRŽET VEŠKERÉ PODMÍNKY JEDNOTLIVÝCH SPRÁVCŮ TĚCHTO SÍTÍ. ZA OCHRANU A ZAJIŠTĚNÍ FUNKČNOSTI NESE ZODPOVĚDNOST GENERÁLNÍ DODAVATEL STAVBY.

TECHNICKÁ INFRASTRUKTURA UMÍSTĚNÁ VE VENKOVNÍM PROSTŘEDÍ MUSÍ BÝT PROVEDENA ZPŮSOBEM, KTERÝM BUDOU DODRŽENA BEZPEČNOSTNÍ A OCHRANNÁ PÁSMA A POŽADAVKY NA PROSTOROVÉ USPOŘÁDÁNÍ SÍTÍ TECHNICKÉHO VYBAVENÍ DLE ČSN 73 6005.

VŠECHNY VÝŠE UVEDENÉ POŽADAVKY JSOU ZÁVAZNÉ PRO ZAŘÍZENÍ STAVENIŠTĚ, PROTOŽE SAMOTNÁ STAVBA NEVYŽADUJE ŽÁDNÉ NOVÉ PŘÍPOJKY (NA MÉDIA BUDE NAPOJENA UVNITŘ OBJEKTU).

PROJEKTOVÁ DOKUMENTACE ZAŘÍZENÍ STAVENIŠTĚ NENÍ SOUČÁSTÍ DPS A BYLO POVOLENO SAMOSTATNÝM ÚZEMNÍM ROZHODNUTÍM VZTAHUJÍCÍM SE K ZAŘÍZENÍ STAVENIŠTĚ A UMÍSTĚNÍ JEŘÁBU.

0,000 = 268,500 m n. m. (B. p. V.)

generální projektant

A99
Atelier 99 s.r.o.
Purkyňova 71/99
612 00 Brno

projektant části

číslo pare

architekt	Ing. arch. Jiří Betlach	vypracoval	Ing. Roman Kyška
HIP	Ing. Ambrožová, Ing. Marková	kontroloval	Ing. Martin Jeřábek
sam. projektant	Ing. Roman Kyška	zodp. projektant	Ing. Marek Vrba
stavebník	MČ Praha 3, Havlíčkovo náměstí 700/9, 130 85 Praha 3, IČ 00063517		

název stavby

ZÁKLADNÍ ŠKOLA JAROV
V ZAHRÁDKÁCH 48/1966, PRAHA 3, PŮDNÍ VESTAVBA

objekt

část **C - SITUAČNÍ VÝKRESY**

název dokumentu **KOORDINAČNÍ SITUAČNÍ VÝKRES**

zakázka	A-24-1134
datum	17/04/2025
stupeň	DPS
měřítko	1:250
číslo přílohy	C.3