



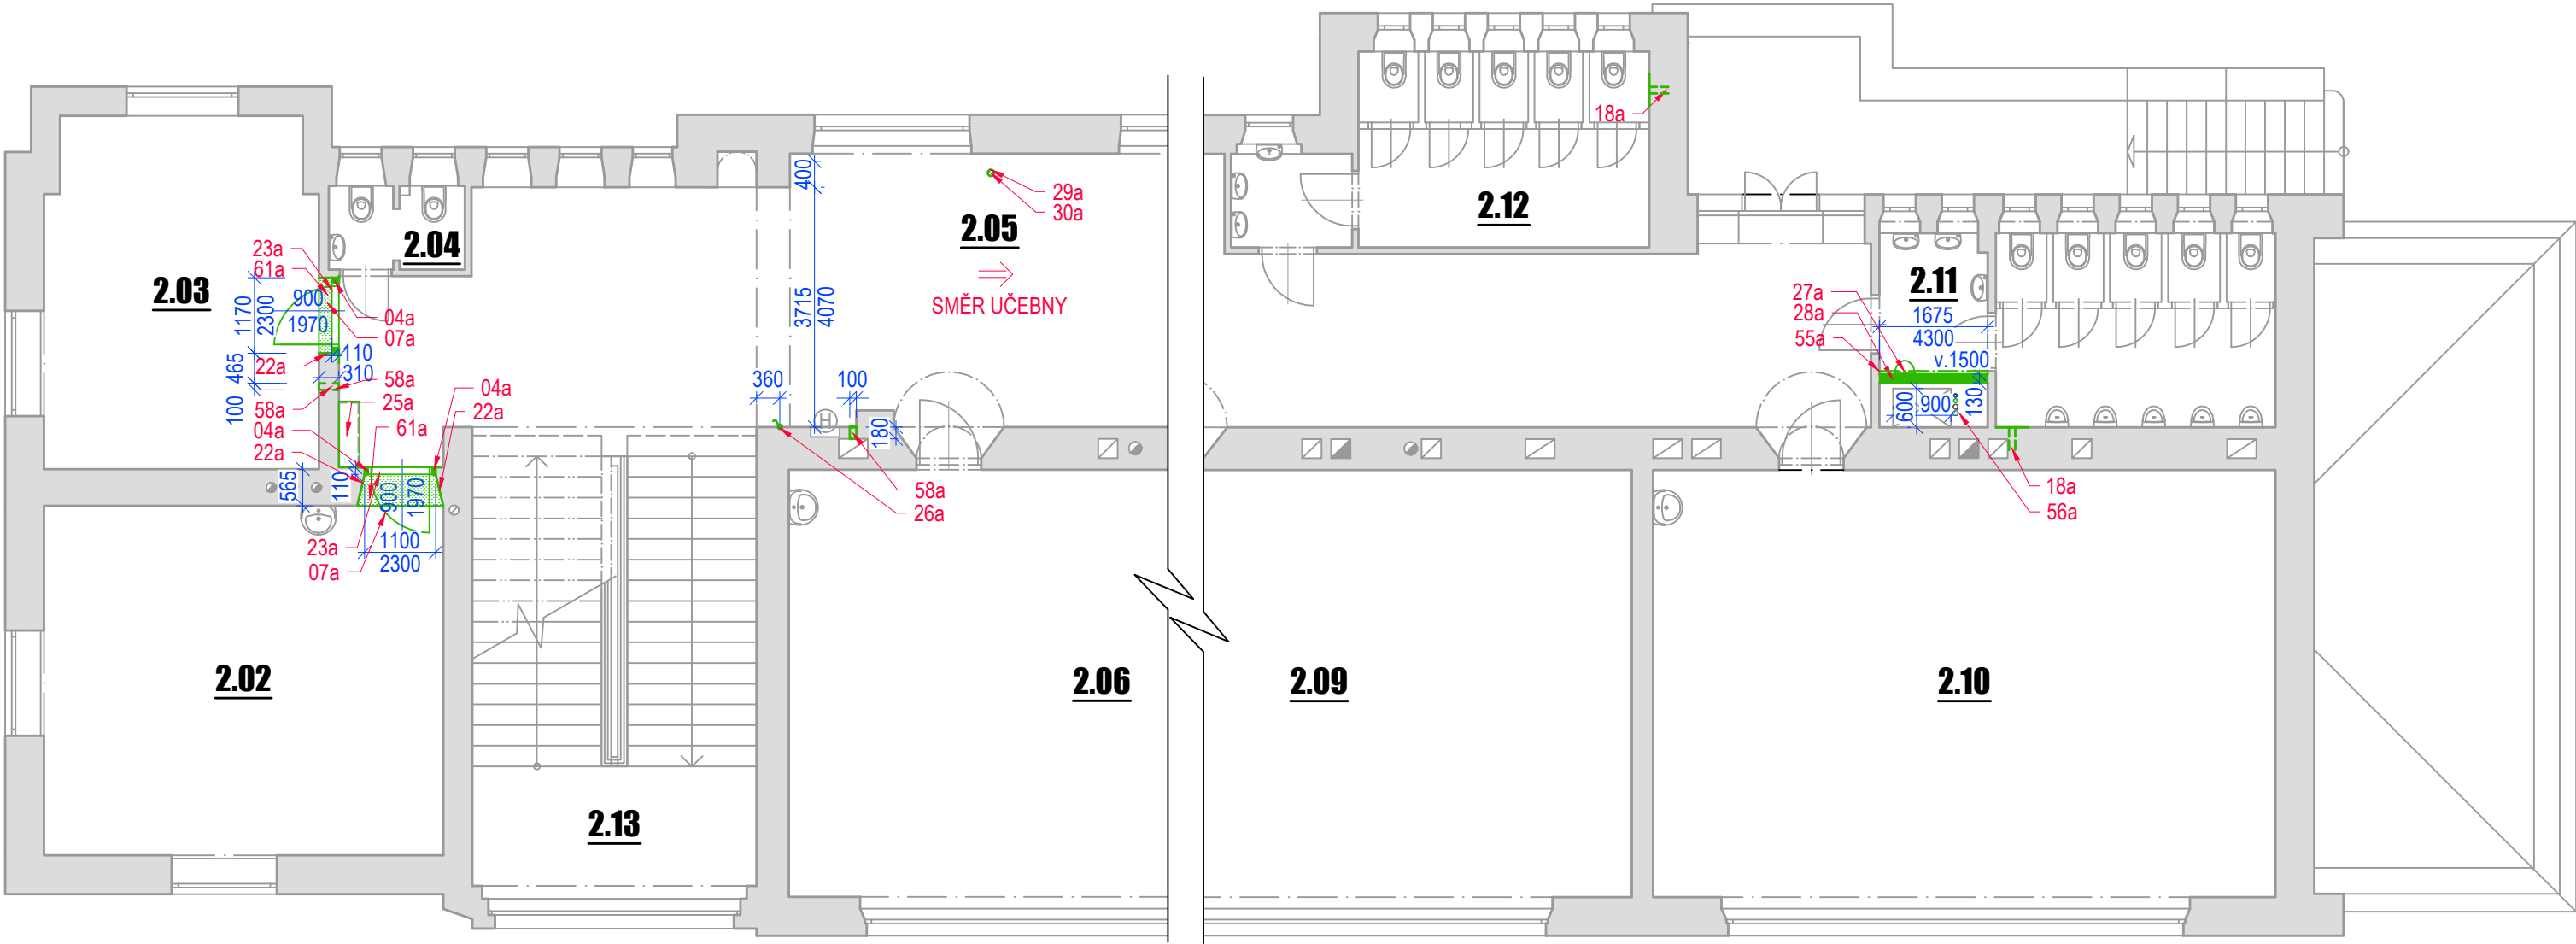

Výkaz bouracích prací

Označení	Popis
04a	Vybourání stávajícího dveřního ostění z cihly plné pálené, včetně omítky.
07a	Demontáž a odstranění plných jednokřídlových dveří včetně ocelové rámové zárubně, dřevěného prahu, kování a vyvšení křídla. Rozměry: 900 x 1970 mm.
18a	Zapravení povrchu ve zdi maltou VPC a malbou, po provedení stavebně-technického průzkumu, (orientační poloha, cca 500 mm).
22a	Osekání stávající omítky tloušťky cca. 20 mm do výšky cca. 2,5 m.
23a	Podchycení stávajícího překladu pomocnou konstrukcí.
25a	Demontáž stávajícího dřevěného parapetu.
26a	Odpojení a demontáž vypínače.
27a	Odpojení a demontáž osoušeče rukou.
28a	Vybourání sádkokartonové stěny, včetně odstranění konstrukce z tenkostěnných profilů z pozinkované ocele.
29a	Zapravení povrchu v podlaze 2NP maltou VPC, po provedení stavebně-technického průzkumu, (orientační poloha, cca 500 mm).
30a	Zapravení povrchu ve stropě 2NP maltou VPC, po provedení stavebně-technického průzkumu, (orientační poloha, cca 500 mm).
56a	Vybourání prostupů v stropní konstrukci pro rozvody ZTI jádrovým vrtáním.
61a	Odstranění stávající PVC podlahy, včetně lepidla a vybroušení povrchu.
55a	Vybourání mozaikového obkladu včetně cementového lepidla
58a	Vybourání prostupu pod stropem a u podlahy do stěny z cihel plných pro vedení trasy SIL a SLP.

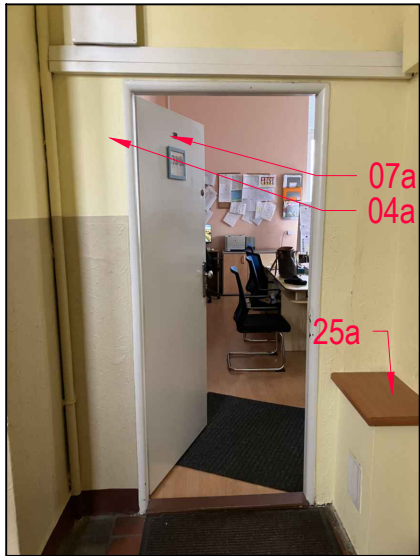

Legenda značení


- Stávající konstrukce
- Bourané konstrukce v řezu
- Bourané konstrukce v pohledu

Legenda místností

Číslo místnosti	Název	Plocha [m²]	Podlaha	Stěny	Strop
2.01	Neobsazeno	-	Stávající bez úprav	Stávající bez úprav	Stávající bez úprav
2.02	Sborovna	33.46	Stávající PVC	Osekání stáv. VPC omítky	Stávající bez úprav
2.03	Ředitelna	22.70	Stávající PVC	Osekání stáv. VPC omítky	Stávající bez úprav
2.04	WC učitelé	2.68	Stávající bez úprav	Stávající bez úprav	Stávající bez úprav
2.05	Chodba	194.66	Keramická dlažba	Stávající bez úprav	Stávající bez úprav
2.06	Učebna	64.12	Stávající bez úprav	Stávající bez úprav	Stávající bez úprav
2.07	Učebna	63.92	Stávající bez úprav	Stávající bez úprav	Stávající bez úprav
2.08	Učebna	63.95	Stávající bez úprav	Stávající bez úprav	Stávající bez úprav
2.09	Učebna	63.98	Stávající bez úprav	Stávající bez úprav	Stávající bez úprav
2.10	Učebna	63.72	Stávající bez úprav	Stávající bez úprav	Stávající bez úprav
2.11	WC chlapci	16.75	Keramická dlažba	Odstranění mozaiky	Stávající bez úprav
2.12	WC dívky	16.44	Keramická dlažba	Osekání stáv. VPC omítky	Stávající bez úprav
2.13	Schodiště	29.26	Stávající bez úprav	Stávající bez úprav	Stávající bez úprav

Poznámky

Před zahájením bouracích prací bude zpracována zhotovitelem stavby v rámci dodávky stavby dodavatelská dokumentace bouracích prací. Při realizaci je nutné dodržet platnou legislativu - zákony, nařízení vlády, vyhlášky, rozhodnutí a závazná stanoviska dotčených orgánů. V případě rozporu mezi jednotlivými částmi projektové dokumentace je nutné kontaktovat projektanta. Tloušťky obvodových zdí převzaty z archivních výkresů. Měřeny vnitřní rozměry místností (včetně omítek).

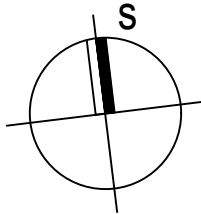

0,000 = 268,50 m.n.m. (Bpv)

generální projektant

projektant části

číslo pare

A99

Atelier 99 s.r.o.
Purkyňova 71/99
612 00 Brno

architekt Ing. arch. Jiří Betlach
HIP Ing. Ambrožová, Ing. Marková
sam. projektant Ing. Roman Kyška
stavebník MČ Praha 3, Havlíčkovo náměstí 700/9, 130 85 Praha 3, IČ 00063517

vypracoval Ing. Roman Kyška
kontroloval Ing. Martin Jeřábek
zodp. projektant Ing. Marek Vrba

ZÁKLADNÍ ŠKOLA JAROV
V ZAHŘÁDKÁCH 48/1966, PRAHA 3, PŮDNÍ VESTAVBA

název stavby

objekt

část

název dokumentu

1.2.0.4 - 101 - VESTAVBA PODKROVÍ

D.1.1 - ARCHITEKTONICKO-STAVEBNÍ ŘEŠENÍ

BOURACÍ PRÁCE 2NP

zakázka A-24-1134

datum 17/04/2025

stupeň DPS

měřítko 1:100

číslo přílohy

1.1.3 - 103