



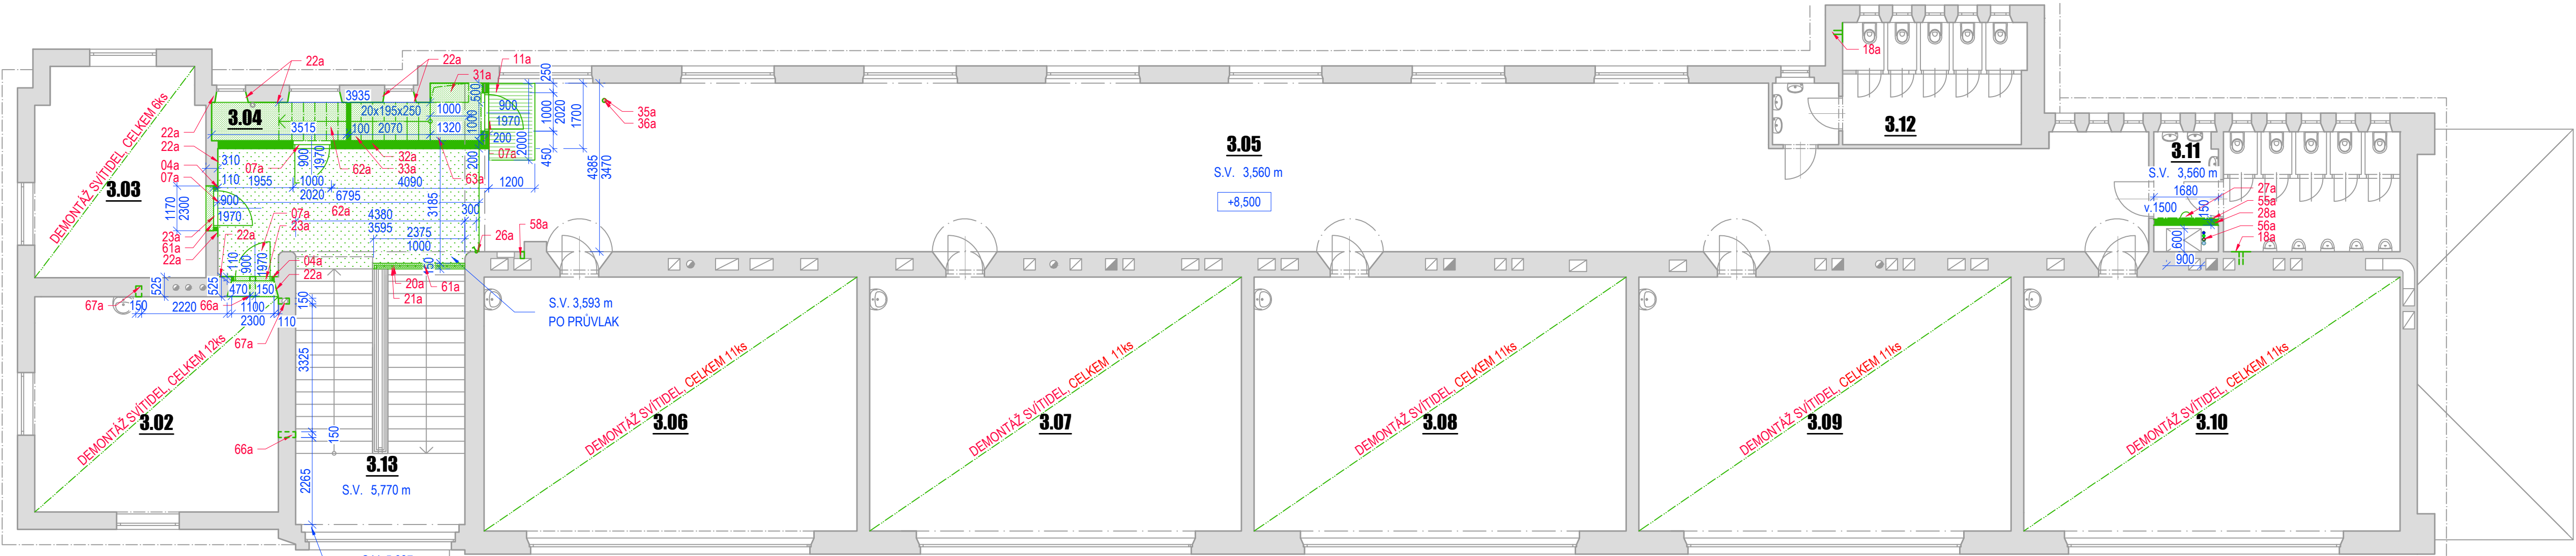

| Legenda místností |            |             |                     |                          |                     |
|-------------------|------------|-------------|---------------------|--------------------------|---------------------|
| Číslo místnosti   | Název      | Plocha [m²] | Podlaha             | Stěny                    | Strop               |
| 3.01              | Neobsazeno | -           | Stávající bez úprav | Stávající bez úprav      | Stávající bez úprav |
| 3.02              | Kabinet    | 35.94       | Stávající PVC       | Osekání stáv. VPC omítky | Stávající bez úprav |
| 3.03              | Kabinet    | 24.01       | Stávající PVC       | Osekání stáv. VPC omítky | Stávající bez úprav |
| 3.04              | Sklad      | 3.48        | Keramická dlažba    | Osekání stáv. VPC omítky | Stávající bez úprav |
| 3.05              | Chodba     | 196.38      | Keramická dlažba    | Osekání stáv. VPC omítky | Stávající bez úprav |
| 3.06              | Účebna     | 65.46       | Stávající bez úprav | Stávající bez úprav      | Stávající bez úprav |
| 3.07              | Účebna     | 65.22       | Stávající bez úprav | Stávající bez úprav      | Stávající bez úprav |
| 3.08              | Účebna     | 65.26       | Stávající bez úprav | Stávající bez úprav      | Stávající bez úprav |
| 3.09              | Účebna     | 65.30       | Stávající bez úprav | Stávající bez úprav      | Stávající bez úprav |
| 3.10              | Účebna     | 66.02       | Stávající bez úprav | Stávající bez úprav      | Stávající bez úprav |
| 3.11              | WC chlapci | 18.24       | Keramická dlažba    | Odstranění mozaiky       | Stávající bez úprav |
| 3.12              | WC dívky   | 17.82       | Keramická dlažba    | Osekání stáv. VPC omítky | Stávající bez úprav |
| 3.13              | Schodiště  | 30.08       | Stávající bez úprav | Stávající bez úprav      | Stávající bez úprav |

**Poznámky**

Před zahájením bouracích prací bude zpracována zhotovitelem stavby v rámci dodávky stavby dodavatelská dokumentace bouracích prací. V případě rozporu mezi jednotlivými částmi projektové dokumentace je nutné kontaktovat projektanta. Při realizaci je nutné dodržet platnou legislativu - zákony, nařízení vlády, vyhlášky, rozhodnutí a závazná stanoviska dotčených orgánů. Otvory byly měřena z interiéru a je kótován stavební otvor (proto jsou kóty uvnitř půdorysu, včetně omítek), díky šikmému ostění jsou rozměry oken o několik centimetrů menší než otvor na vnitřním lici zdi (viz naznačení v půdorysu). Tloušťky obvodových zdí převzaty z archivních výkresů. Měřeny vnitřní rozměry místností (včetně omítek).

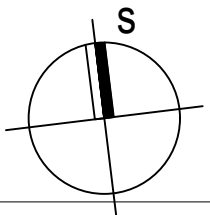

0,000 = 268,50 m.n.m. (Bpv)

generální projektant

projektant části

číslo pare

**A99**

Atelier 99 s.r.o.  
Purkytova 71/99  
612 00 Brno

|                 |                                                                   |                  |                     |
|-----------------|-------------------------------------------------------------------|------------------|---------------------|
| architekt       | Ing. arch. Jiří Běltač                                            | vypracoval       | Ing. Roman Kyška    |
| HIP             | Ing. Ambrožová, Ing. Marková                                      | kontroloval      | Ing. Martin Jeřábek |
| sam. projektant | Ing. Roman Kyška                                                  | zodp. projektant | Ing. Marek Vrba     |
| stavebník       | MČ Praha 3, Havlíčkovo náměstí 700/9, 130 85 Praha 3, IČ 00063517 |                  |                     |

**ZÁKLADNÍ ŠKOLA JAROV**  
**V ZAHRÁDKÁCH 48/1966, PRAHA 3, PŮDNÍ VESTAVBA**

název stavby

objekt

část

název dokumentu

**1.2.0.4 - 101 - VESTAVBA PODKROVÍ**

**D.1.1 - ARCHITEKTONICKO-STAVEBNÍ ŘEŠENÍ**

**BOURACÍ PRÁCE 3NP**

zakázka

datum

stupeň

měřítko

číslo přílohy

A-24-1134

17/04/2025

DPS

1:100

**11.3 - 104**



| Výkaz bouracích prací |   |
|-----------------------|---|
| Označení              | Popis   |
| 04a                   | Vybourání stávajícího dveřního ostění z cihly plně pálené.                                                                                        |
| 07a                   | Demontáž a odstranění plných jednokřídlých dveří včetně ocelové rámové zárubně, dřevěného prahu, kování a vyvšení křídla. Rozměry: 900 x 1970 mm. |
| 18a                   | Zapravení povrchu ve zdi maltou VPC, po provedení stavebně-technického průzkumu, (orientační poloha, cca 500 mm).                                 |
| 22a                   | Osekání stávající omítky tloušťky cca. 20 mm do výšky cca. 2,5 m.                                                                                 |
| 23a                   | Podchycení stávajícího překladu pomocnou konstrukcí.                                                                                              |
| 26a                   | Odpojení a demontáž vypínače.   |
| 27a                   | Odpojení a demontáž osušiče rukou.   |
| 28a                   | Vybourání sádkartonové stěny, včetně odstranění konstrukce z tenkostěnných profilů z pozinkované ocele.                                           |
| 31a                   | Vybourání prostupu do stropní konstrukce 3NP z důvodu vedení potrubí VZT pro požární odvětrání CHÚC.                                              |
| 32a                   | Vybourání stěny z cihel plných pálených včetně pohodhozu, omítek a malby.                                                                         |
| 33a                   | Vybourání železobetonového schodiště. Rozměry: šířka 1000 mm, délka 3935 mm. Stupně - 20 ks 195x250 mm.                                           |
| 34a                   | Demontáž a odstranění stávajícího osvětlení.   |
| 35a                   | Zapravení povrchu v podlaze 3NP maltou VPC, po provedení stavebně-technického průzkumu, (orientační poloha, cca 500 mm).                          |
| 36a                   | Zapravení povrchu ve stropě 3NP maltou VPC, po provedení stavebně-technického průzkumu, (orientační poloha, cca 500 mm).                          |
| 56a                   | Vybourání prostupů v stropní konstrukci pro rozvody ZTI jádrovým vrtáním.                                                                         |
| 61a                   | Odstranění stávající PVC podlahy, včetně lepidla a vybroušení povrchu.                                                                            |
| 62a                   | Odstranění stávající keramické dlažby, včetně lepidla a vybroušení povrchu.                                                                       |
| 55a                   | Vybourání mozaikového obkladu včetně cementového lepidla                                                                                          |
| 63a                   | Vybroušení stávajícího povrchu podlahy.   |
| 20a                   | Odstranění dřevěného madla kulatého, průměr cca 50 mm, včetně kotvení.                                                                            |
| 21a                   | Odstranění dřevěného obkladu zrcadlové stěny schodiště, tloušťka. cca 40 mm.                                                                      |
| 61a                   | Vybourání zábradlí z cihel plných pálených včetně omítky.                                                                                         |
| 58a                   | Vybourání prostupu pod stropem a u podlahy do stěny z cihel plných pro vedení trasy SIL a SLP.                                                    |
| 66a                   | Vybourání prostupu pod stropem pro vedení trasy ZTI.                                                                                              |
| 67a                   | Vybourání drážky pod stropem pro vedení trasy ZTI.                                                                                                |

**Legenda značení**

- Stávající konstrukce
- Bourané konstrukce v řezu
- Bourané konstrukce v pohledu