
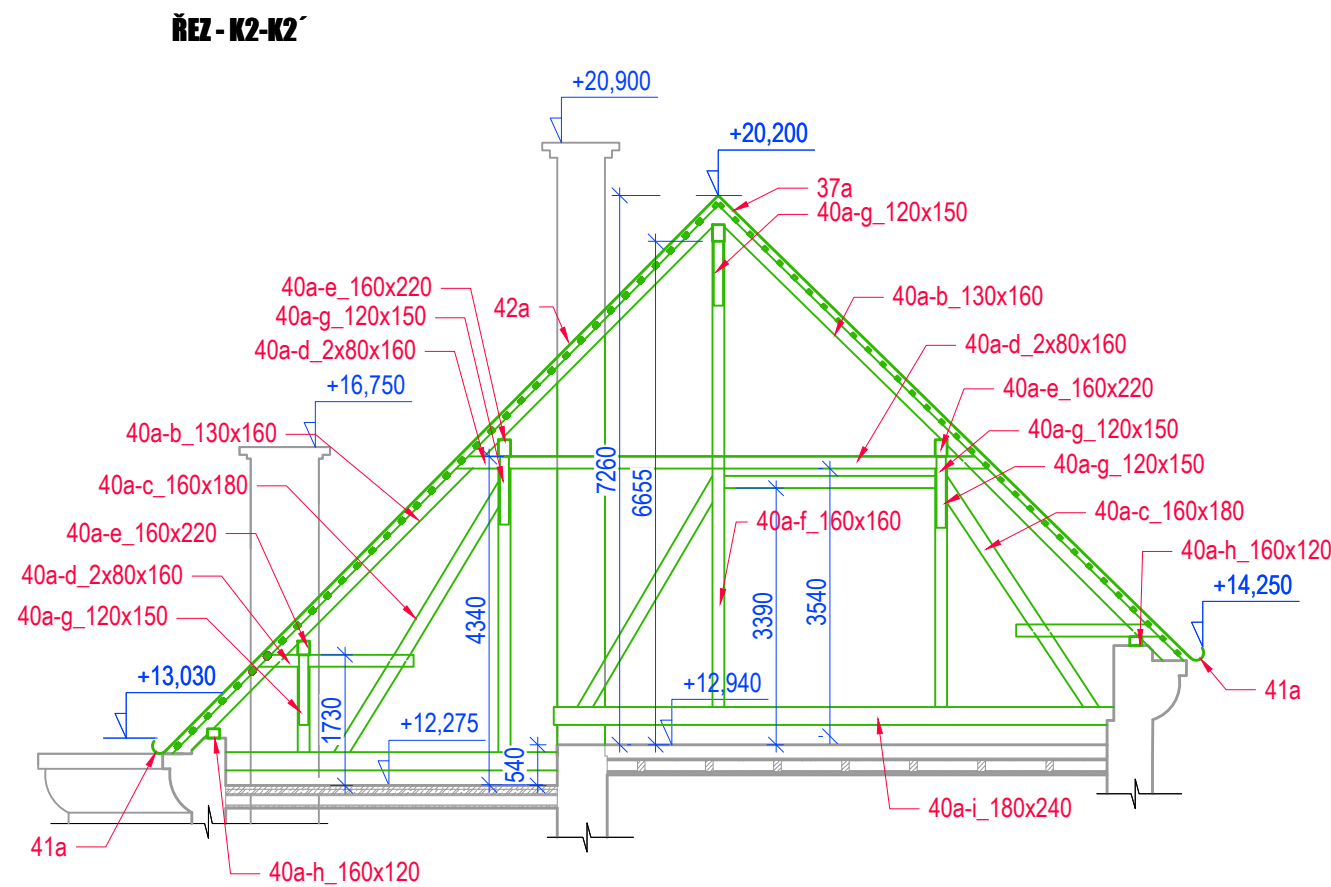
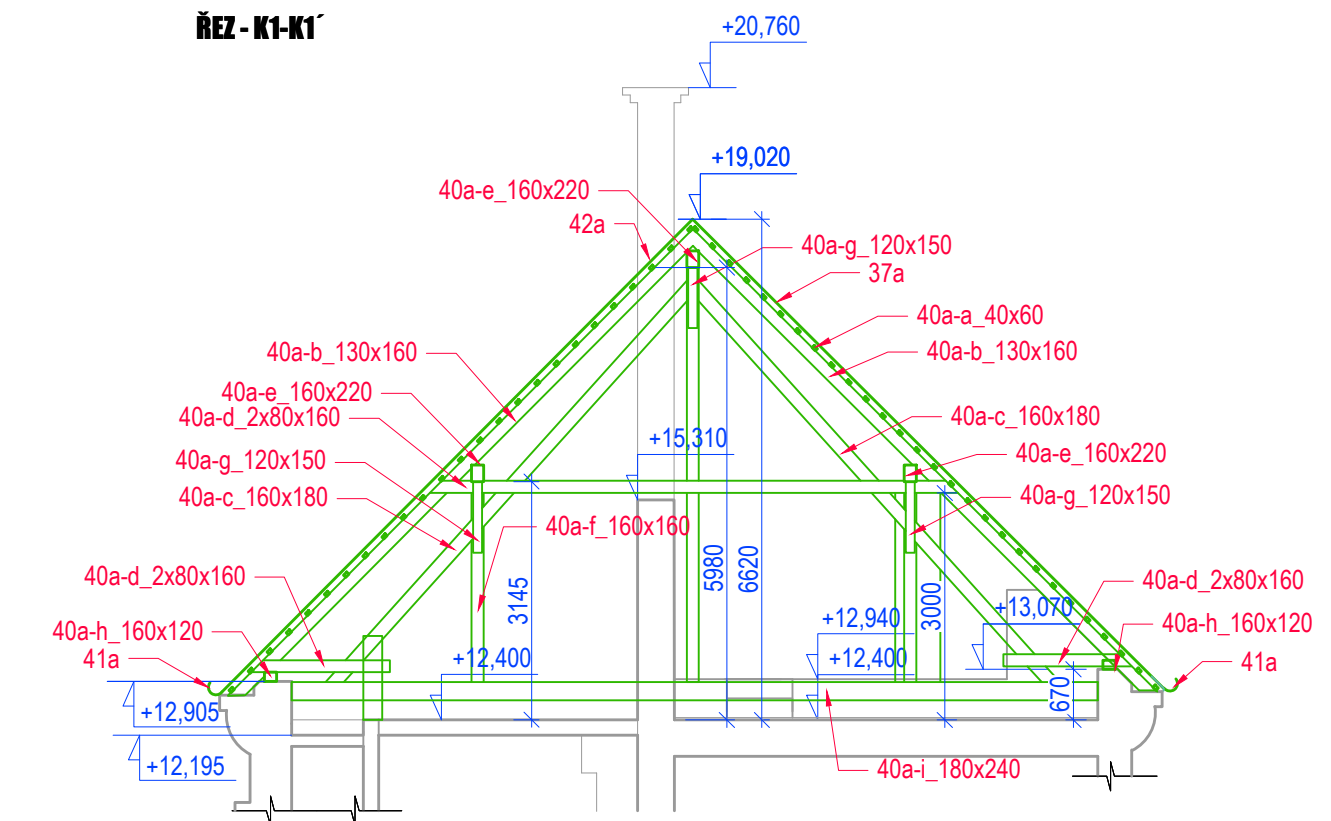
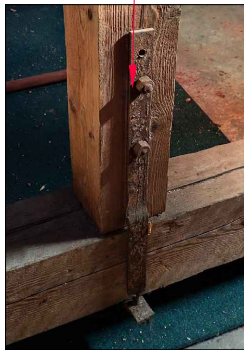


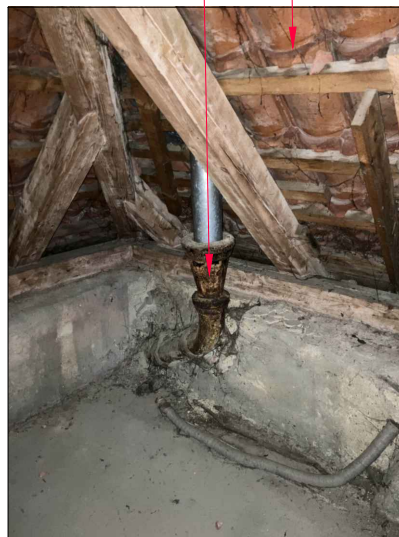

 Stávající konstrukce

 Bourané konstrukce v pohledu

Výkaz bouracích prací krovu


Označení	Popis
37a	Rozebrání a odstranění stávající osvětlné střešního pláště z keramické pálené krytiny.
38a	Demontáž a odstranění stávajících osvětlových střešních oken včetně rozšiřovacích profilů, rozměry 450 x 600 mm.
39a	Demontáž a odstranění stávajících plastových půlkruhových oken průměru 1150 mm, výšky 700 mm.
40a	Demontáž a odstranění stávající dřevěné konstrukce krovu, včetně kotvení prvků. 04a_látě 40x60 mm, 04b_krovky 130x160 mm, 04c_vzpery 160x180 mm, 04d_kleštiny 2x80x160 mm, 04e_vaznice 160x220 mm, 04f_sloupky 160x160 mm, 04g_pásek 120x150 mm, 04h_pozednice 160x120 mm, 04i_spodní trám 180x240 mm
41a	Demontáž a odstranění stávajících okapových žlabů a svodů, včetně přípojovacích profilů a kotvení.
42a	Demontáž a odstranění veškerých žárovců zinkovaných plechů, plocha cca 20m ² .
64a	Demontáž a odstranění veškerých žárovců zinkovaných plechů lemuujících komíny, plocha cca 20m ² .

Poznámky

Přidržování bouracích prků bude zpracováno zhotovitelem stavby v rámci dodávky stavby dokumentace bouracích prků. Při realizaci je nutné dodržet platnou legislativu - zákony, nařízení vlády, vyhlášky, rozhodnutí a závazná stanoviska dotčených orgánů. V případě rozporu mezi jednotlivými částmi projektové dokumentace je nutné kontaktovat projektanta.

Je navržena kompletní demontáž stávajícího krovu a střešního pláště.

Předpokládá se odprodej původních prvků krovu.

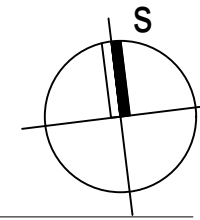

0,000 = 268,50 m.n.m. (Bpv)

generální projektant

projektant části

číslo pare

A99

Atelier 99 s.r.o.
Purkyňova 71/9
612 00 Brno

architekt	Ing. arch. Jiří Betlach
HIP	Ing. Ambrožová, Ing.
sam. projektant	Ing. Roman Kyška
stavebník	MČ Praha 3, Havlíčk

vypracoval	Ing. Roman Kyška
kontroloval	Ing. Martin Jeřábek
zodp. projektant	Ing. Marek Vrba

název stavby

objekt

název dokumentu

1.2.0.4 - 101 - VESTAVBA PODKROVÍ

D.1.1 - ARCHITEKTONICKO-STAVEBNÍ ŘEŠENÍ

BOURACÍ PRÁCE PODKROVÍ KROV A KRYTINA

zakázka A-24-1134

datum 17/04/2025

stupeň	DPS
--------	-----

měřítko 1:100

číslo přílohy

1.1.3 - 105