


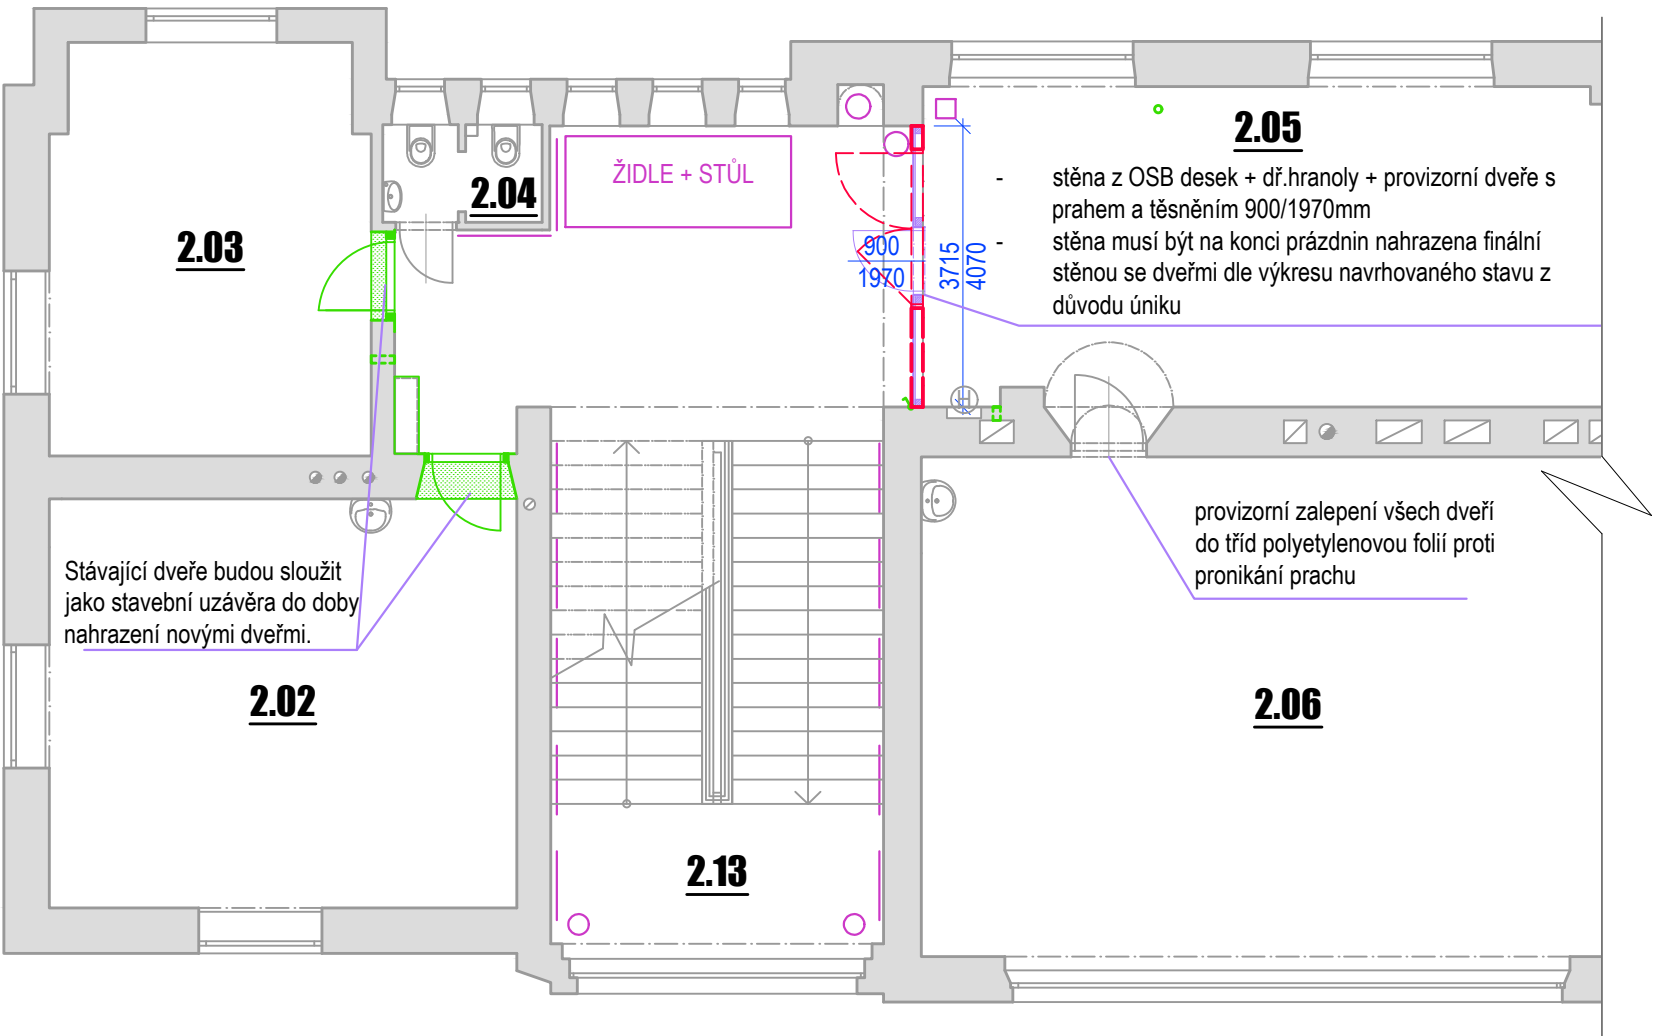

Legenda značení

- Stávající konstrukce
- 0. Etapa - zahájení této etapy bude projednáno s objednatelem (práce je možné provádět před koncem školního roku) (odstranění: lavic, židlí stolů, nástěnek, čistících zón, obrazů, květináčů)
- 1. Etapa - dočasné a ochranné konstrukce (montáž a zpětná demontáž po dokončení prací bouracích prací)
- 2. Etapa - bourací práce viz výkres bouracích prací (školní prázdniny)
- 3. Etapa - nový stav / realizace příček

Poznámky

- Před zahájením bouracích prací bude zpracována zhotovitelem stavby v rámci dodávky stavby dodavatelská dokumentace bouracích prací.
- Generální zhotovitel stavby předloží objednateli harmonogram stavby včetně detailního popisu jednotlivých etap.
- Při realizaci je nutné dodržet platnou legislativu - zákony, nařízení vlády, vyhlášky, rozhodnutí a závazná stanoviska dotčených orgánů.
- V rámci 0. etapy bude ze schodišťového prostoru generálním zhotovitelem stavby odstraněn veškerý mobiliář (lavice, židle, stoly, textilní čistící zóny, nástěnky, obrazy, květináče, dětské kapsáře a květináče apod).
- V rámci 1. etapy budou zhotoveny ochranné příčky z dřevěné konstrukce s dvouvrstvým záklopem z OSB desek pro zamezení prašnosti do nerekonstruovaných částí objektu.
- Do výměny stávajících dveří za nové budou stávající dveře sloužit jako stavební uzávěr. Dveře budou provizorně utěsněny v průběhu bouracích prací v objektu proti pronikání prachu.
- V případě rozporu mezi jednotlivými částmi projektové dokumentace je nutné kontaktovat projektanta.

Legenda místností

Číslo místnosti	Název	Plocha [m²]	Podlaha	Stěny	Strop
2.01	Neobsazeno	-	Stávající bez úprav	Stávající bez úprav	Stávající bez úprav
2.02	Sborovna	33.46	Stávající PVC	Osekání stáv. VPC omítky	Stávající bez úprav
2.03	Ředitelna	22.70	Stávající PVC	Osekání stáv. VPC omítky	Stávající bez úprav
2.04	WC učitelé	2.68	Stávající bez úprav	Stávající bez úprav	Stávající bez úprav
2.05	Chodba	194.66	Keramická dlažba	Stávající bez úprav	Stávající bez úprav
2.06	Učebna	64.12	Stávající bez úprav	Stávající bez úprav	Stávající bez úprav
2.07	Učebna	63.92	Stávající bez úprav	Stávající bez úprav	Stávající bez úprav
2.08	Učebna	63.95	Stávající bez úprav	Stávající bez úprav	Stávající bez úprav
2.09	Učebna	63.98	Stávající bez úprav	Stávající bez úprav	Stávající bez úprav
2.10	Učebna	63.72	Stávající bez úprav	Stávající bez úprav	Stávající bez úprav
2.11	WC chlapci	16.75	Keramická dlažba	Odstranění mozaiky	Stávající bez úprav
2.12	WC dívky	16.44	Keramická dlažba	Osekání stáv. VPC omítky	Stávající bez úprav
2.13	Schodiště	29.26	Stávající bez úprav	Stávající bez úprav	Stávající bez úprav

0,000 = 268,50 m.n.m. (Bpv)

generální projektant

projektant části

číslo pare

A99 Atelier 99 s.r.o.
Purkyňova 71/99
612 00 Brno

architekt	Ing. arch. Jiří Betlach	vypracoval	Ing. Roman Kyška
HIP	Ing. Ambrožová, Ing.Marková	kontroloval	Ing. Martin Jeřábek
sam. projektant	Ing. Roman Kyška	zodp. projektant	Ing. Marek Vrba
stavebník	MČ Praha 3, Havlíčkovo náměstí 700/9, 130 85 Praha 3, IČ 00063517		

název stavby

objekt

část

název dokumentu

ZÁKLADNÍ ŠKOLA JAROV
V ZAHŘÁDKÁCH 48/1966, PRAHA 3, PŮDNÍ VESTAVBA

1.2.0.4 - 101 - VESTAVBA PODKROVÍ

D.1.1 - ARCHITEKTONICKO-STAVEBNÍ ŘEŠENÍ

ETAPIZACE 2NP

zakázka	A-24-1134
datum	17/04/2025
stupeň	DPS
měřítko	1:100

číslo přílohy

1.1.3 - 110