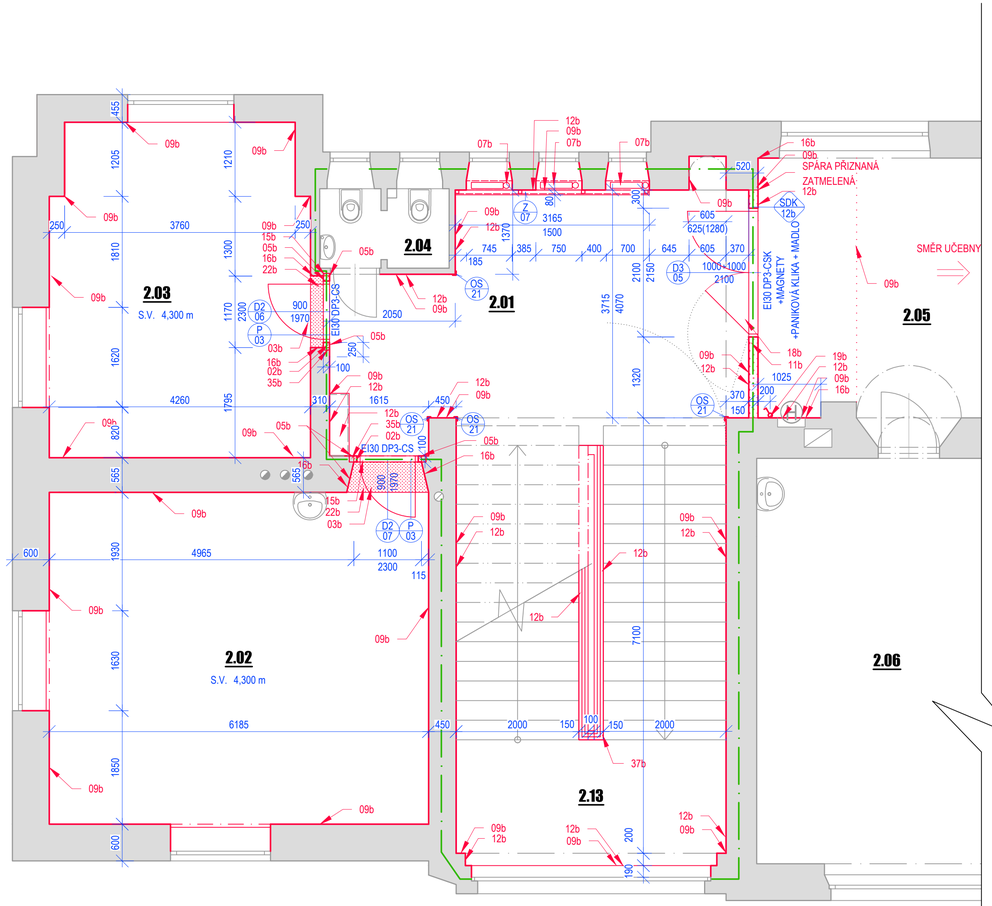

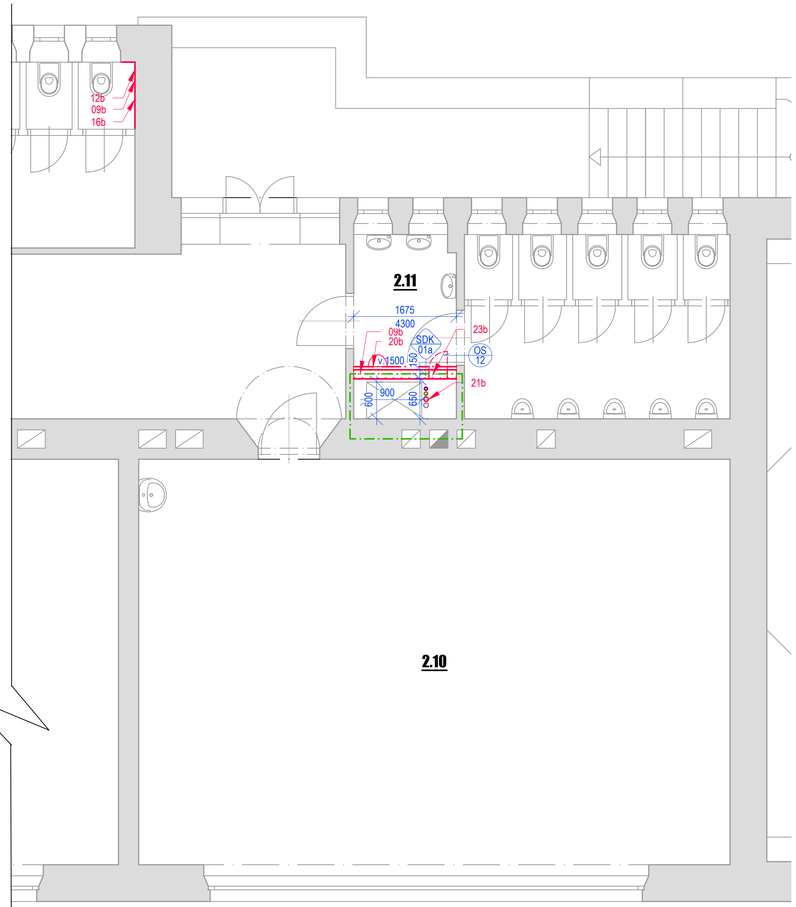

Výkaz - nové konstrukce

Označení	Popis
01b	Montáž sádrokartonové stěny, včetně konstrukce z tenkostěnných profilů z pozinkované ocele, standardní sádrokartonové desky tloušťky 12,5 mm a přetmelení spar. Technologický postup dle výběru dodavatele v době realizace.
02b	Vyzdění ostění z pórobetonových tvárnic tloušťky 100 mm na tenkovrstvou vápennocementovou maltu tloušťky cca 2 mm. Technologický postup dle výběru dodavatele v době realizace.
03b	Osazení jednokřídlých požárních dveří do zdiva, včetně montáže zárubně, kování, zavěšení křídla a osazení prahu. Přesná specifikace dveří viz. samostatná příloha Kniha dveří.
05b	Napojení nové vápennocementové omítky tloušťky cca 20 mm na stávající do výšky cca 2,5 m. Technologický postup dle výběru dodavatele v době realizace.
09b	Malba po strop.
11b	Montáž sádrokartonové stěny s požární odolnosti EI 45 DP1, včetně konstrukce z tenkostěnných profilů z pozinkované ocele, sádrokartonových desek s požární odolnosti tloušťky 12,5 mm a přetmelení spar. Technologický postup dle výběru dodavatele v době realizace.
15b	Osazení překladu, včetně zasekání do zdiva. Bližší specifikace viz. výpis překladů.
18b	Osazení dvoukřídlých požárních dveří do sádrokartonové steny, včetně montáže zárubně, kování zavěšení křídel a osazení prahu. Přesná specifikace dveří viz. samostatná příloha Kniha dveří.
19b	Zpětná montáž vypínače. (SIL)
20b	Zpětná montáž a zapojení osoušeče rukou. (SIL)
21b	Uložení nových instalací. (ZTI,)
22b	Zapravení nové PVC podlahy, včetně vrstev: lepící, penetrační a samonivelační. Vyvzorkování architektem a investorem v době realizace.
23b	Montáž sádrokartonové stěny s požární odolnosti EI 30 DP1, včetně konstrukce z tenkostěnných profilů z pozinkované ocele, sádrokartonových desek s požární odolnosti tloušťky 12,5 mm a přetmelení spar. Technologický postup dle výběru dodavatele v době realizace.
12b	Omyvatelný nátěr do výšky 1,5m.
16b	Vyspravení stávající omítky. Technologický postup dle výběru dodavatele v době realizace.
07b	Natření stávajících otopných těles barvou min. ve 2 vrstvách, včetně přípravy podkladu obroušením a odmaštěním.
35b	Osazení nového překladu z pórobetonu včetně vysekání kapsy do stávajícího zdiva pro možnost uložení. Technologický postup dle výběru dodavatele v době realizace.

Legenda místností

Číslo místnosti	Název	Plocha [m²]	Podlaha	Stěny	Strop
2.01	Podesta	25.65	Stav. keramická dlažba bez úprav	Vyspravení omítky, nová malba, omyvatelný nátěr 1,5 m	Nová malba
2.02	Sborovna	33.46	Oprava stávající PVC	Vyspravení omítky, nová malba	Nová malba
2.03	Ředitelna	22.70	Oprava stávající PVC	Vyspravení omítky, nová malba	Nová malba
2.04	WC učitelé	2.68	Stav. keramická dlažba bez úprav	Stávající bez úprav	Stávající bez úprav
2.05	Chodba	168.45	Stav. keramická dlažba bez úprav	Vyspravení omítky, nová malba	Nová malba
2.06	Učebna	64.12	Stávající bez úprav	Stávající bez úprav	Stávající bez úprav
2.07	Učebna	63.92	Stávající bez úprav	Stávající bez úprav	Stávající bez úprav
2.08	Učebna	63.95	Stávající bez úprav	Stávající bez úprav	Stávající bez úprav
2.09	Učebna	63.98	Stávající bez úprav	Stávající bez úprav	Stávající bez úprav
2.10	Učebna	63.72	Stávající bez úprav	Stávající bez úprav	Stávající bez úprav
2.11	WC chlapci	16.84	Stav. keramická dlažba bez úprav	Keramický obklad, malba po strop	Nová malba
2.12	WC dívky	16.44	Stav. keramická dlažba bez úprav	Vyspravení omítky, nová malba	Stávající bez úprav
2.13	Schodiště	29.26	Stav. keramická dlažba bez úprav	Nová malba, omyvatelný nátěr 1,5 m	Nová malba

Poznámky

Při realizaci je nutné dodržet platnou legislativu - zákony, nařízení vlády, vyhlášky, rozhodnutí a závazná stanoviska dotčených orgánů.
V případě rozporu mezi jednotlivými částmi projektové dokumentace je nutné kontaktovat projektanta
Měřeny vnitřní rozměry místností (včetně omítek).
Tloušťky obvodových zdí převzaty z archivních výkresů.

S

0,000 = 268,50 m.n.m. (Bpv)

generální projektant | projektant části | číslo pare

A99
Atelier 99 s.r.o.
Purkyňova 71/99
612 00 Brno

architekt Ing. arch. Jiří Betlach
vypracoval Ing. Roman Kyška
HIP Ing. Ambrožová, Ing.Marková
kontroloval Ing. Martin Jeřábek
sam. projektant Ing. Roman Kyška
zodp. projektant Ing. Marek Vrba
stavebník MČ Praha 3, Havlíčkovo náměstí 700/9, 130 85 Praha 3, IČ 00063517

název stavby **ZÁKLADNÍ ŠKOLA JAROV**
V ZAHRÁDKÁCH 48/1966, PRAHA 3, PŮDNÍ VESTAVBA

objekt **1.2.0.4-101-VESTAVBA PODKROVÍ**

část **D.1.1 - ARCHITEKTONICKO-STAVEBNÍ ŘEŠENÍ**

název dokumentu **PŮDORYS 2.NP**

zakázka A-24-1134
datum 17/04/2025
stupeň DPS
měřítko 1:50
číslo přílohy **1.1.3 - 203**

Výkaz překladů

Označení	Typ	Výška (mm)	Šířka (mm)	Délka (mm)	Počet (ks)	Poznámka
P 03	Systémový překlad z pórobetonu	250	100	1250	2	Uložení 125 mm

Minimální uložení překladu je 100 mm.

Legenda značení

- Stávající konstrukce
- Nové konstrukce v řezu
- Nové konstrukce v pohledu
- Hranice požárních úseků

Legenda hmot

- Zdivo z pórobetonových tvárnic tloušťky 100 mm viz. výpis sdk stěn a skladby konstrukcí
- Sádrokartonová stěna viz. výpis sdk stěn a skladby konstrukcí