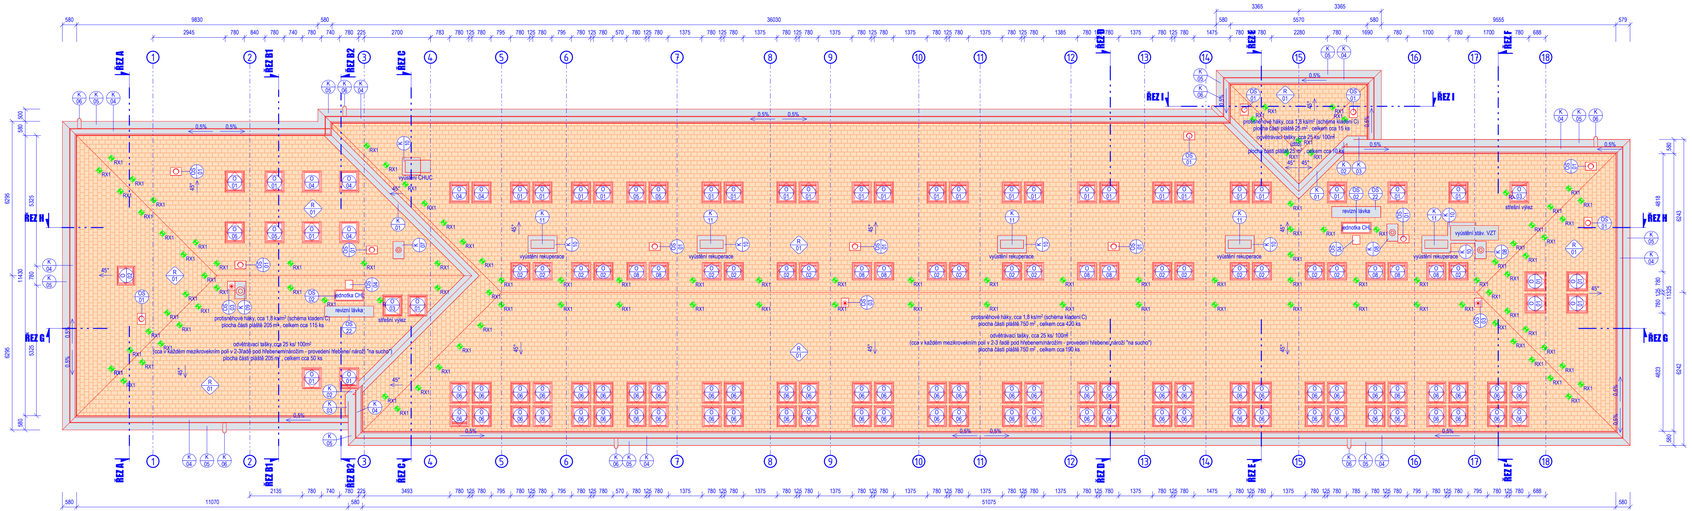

POZNÁMKY:

- při realizaci je nutné dodržet platnou legislativu - zákony, nařízení vlády, vyhlášky a dále rozhodnutí a závazná stanoviska dotčených orgánů
- při realizaci je nutné dodržet závazné požadavky platných ČSN, konstrukce, na která se nevztahují závazná ustanovení ČSN budou provedeny dle požadavků platných ČSN nebo dle postupů dodavatele, který prokazatelně doloží jejich funkčnost

- dodavatel garantuje veškeré vlastnosti prvků (způsob kotvení prvků, materiály prvků a technologie provádění)
- atypické postupy budou konzultovány s autorským dozorem, v případě rozporu mezi jednotlivými částmi PD nutno kontaktovat zpracovatele PD

- bezpečnostní systém pro pohyb na střeše bude opatřen systémovými prostupkami vhodnými pro použitý typ krytiny
- záchytný systém je možné popřípadě použít až po úspěšném provedení revize systému a používat jej smí pouze náležitě poučené osoby s vhodným vybavením
- kotvení vodže hromosvodu bude pomocí systémových střešních držáků (hřebenových a v ploše ve vzpěrami) v certifikovaném systému
- součástí dodávky střechy budou i přípravky a veškerý kotevní materiál oplechování
- oplechování kolem střešních oken je součástí dodávky oken včetně všech dalších prvků napojení střešních oken na střešní plášť
- veškeré konstrukce a prvky je nutné provádět v souladu s požární bezpečnostním řešením stavby které je nedílnou součástí dokumentace
- umístění koncových prvků VZT a ZTI je nutno koordinovat a v případě nejasností se obrátit na zpracovatele PD

- před provádějícím konstrukcí je nutné ověřit veškeré rozměry v návaznosti na již provedené konstrukce
- tolerance přesnosti konstrukcí je dána technickými normami, případně předpisy dodavatelů technologie či upřesněny v jednotlivých částech PD
- tato dokumentace nenahrazuje výrobní dokumentaci

SCHÉMA PROVEDENÍ ZÁCHYTNÉHO SYSTÉMU RX1:

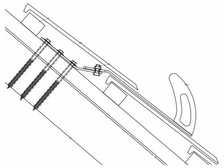

I

generální projektant	A99 Atelier 99 s.r.o. Purkyňova 71/99 612 00 Brno	projektant části	číslo pare
architekt	Ing. arch. Jiří Betlach	vypracoval	Bc. Orsvald, Ing. Fric
HIP	Ing. Ambrozová, Ing. Marková	kontroloval	Ing. Martin Ješátek
sam. projektant	Ing. Kyška, Ing. Fric	zodp. projektant	Ing. Marek Vrba
stavebník	MČ Praha 3, Havlíčkovo náměstí 700/9, 130 85 Praha 3, IČ 00063517		

ZÁKLADNÍ ŠKOLA JAROV
V ZAHRÁDKÁCH 48/1966, PRAHA 3, PŮDNÍ VESTAVBA

název stavby			
objekt	**1.2.0.4 - 101 - VESTAVBA PODKROVÍ**	zakázka	A-24-1134
		datum	17/04/2025
část	**D.1.1 - ARCHITEKTONICKO-STAVEBNÍŘEŠENÍ**	stupeň	DPS
		měřítko	1:100
název dokumentu	**PŮDORYS STŘECHY**	číslo přílohy	206