

POZNÁMKY

- VÝKRESOVÁ DOKUMENTACE PŘEDSTAVUJE PRINCIP KLADENÍ KERAMICKÉHO OBKLADU
- PŘED REALIZACÍ JE NUTNÉ ZAMĚŘENÍ SKUTEČNÝCH ROZMĚRŮ MÍSTNOSTI
- PŘI REALIZACÍ JE NUTNÉ DODRŽET ZÁVAZNÉ POŽADAVKY PLATNÝCH ČSN. KONSTRUKCE, NA KTERÉ SE NEVZTAHUJÍ ZÁVAZNÁ USTANOVENÍ ČSN, BUDOU PROVEDENY DLE NEZÁVAZNÝCH POŽADAVKŮ PLATNÝCH ČSN NEBO DODAVATEL JINÝM ZPŮSOBEM PROKAZATELNĚ DOLOŽÍ JEJICH FUNKČNOST.
- DODAVATEL GARANTUJE VEŠKERÉ VLASTNOSTI PRVKŮ
- KOTVENÍ PRVKŮ, KOTEVNÍ MATERIÁLY A TECHNOLOGIE PROVÁDĚNÍ BUDOU GARANTOVÁNY DODAVATELEM. ATYPICKÉ POSTUPY BUDOU KONZULTOVÁNY S AUTORSKÝM DOZOREM.
- DODAVATEL GARANTUJE VEŠKERÉ VLASTNOSTI PRVKŮ
- JEDNOTLIVÉ MATERIÁLY BUDOU VYVZORKOVÁNY BĚHEM REALIZACE A SCHVÁLENY ARCHITEKTEM A INVESTOREM

0,000 = 268,50 m.n.m. (Bpv)

generální projektant

projektant části

číslo pare

A99

Atelier 99 s.r.o.
Purkyňova 71/99
612 00 Brno

architekt Ing. arch. Jiří Betlach

vypracoval Ing. Roman Kyška

HIP Ing. Ambrožová, Ing. Marková

kontroloval Ing. Martin Jeřábek

sam. projektant Ing. Roman Kyška

zodp. projektant Ing. Marek Vrba

stavebník MČ Praha 3, Havlíčkovo náměstí 700/9, 130 85 Praha 3, IČ 00063517

ZÁKLADNÍ ŠKOLA JAROV V ZAHŘÁDKÁCH 48/1966, PRAHA 3, PŮDNÍ VESTAVBA

název stavby

objekt

1.2.0.4 - 101 - VESTAVBA PODKROVÍ

část

D.1.1 - ARCHITEKTONICKO-STAVEBNÍ ŘEŠENÍ

název dokumentu

SPÁROŘEZ OBKLADŮ

zakázka

A-24-1134

datum

17/04/2025

stupeň

DPS

měřítko

1:100

číslo přílohy

1.1.3 - 308

01_KLADEČSKÝ PLÁN OBKLADU STĚNY MÍSTNOSTI Č. 414 - HYG. ZÁZEMÍ CHLAPCI


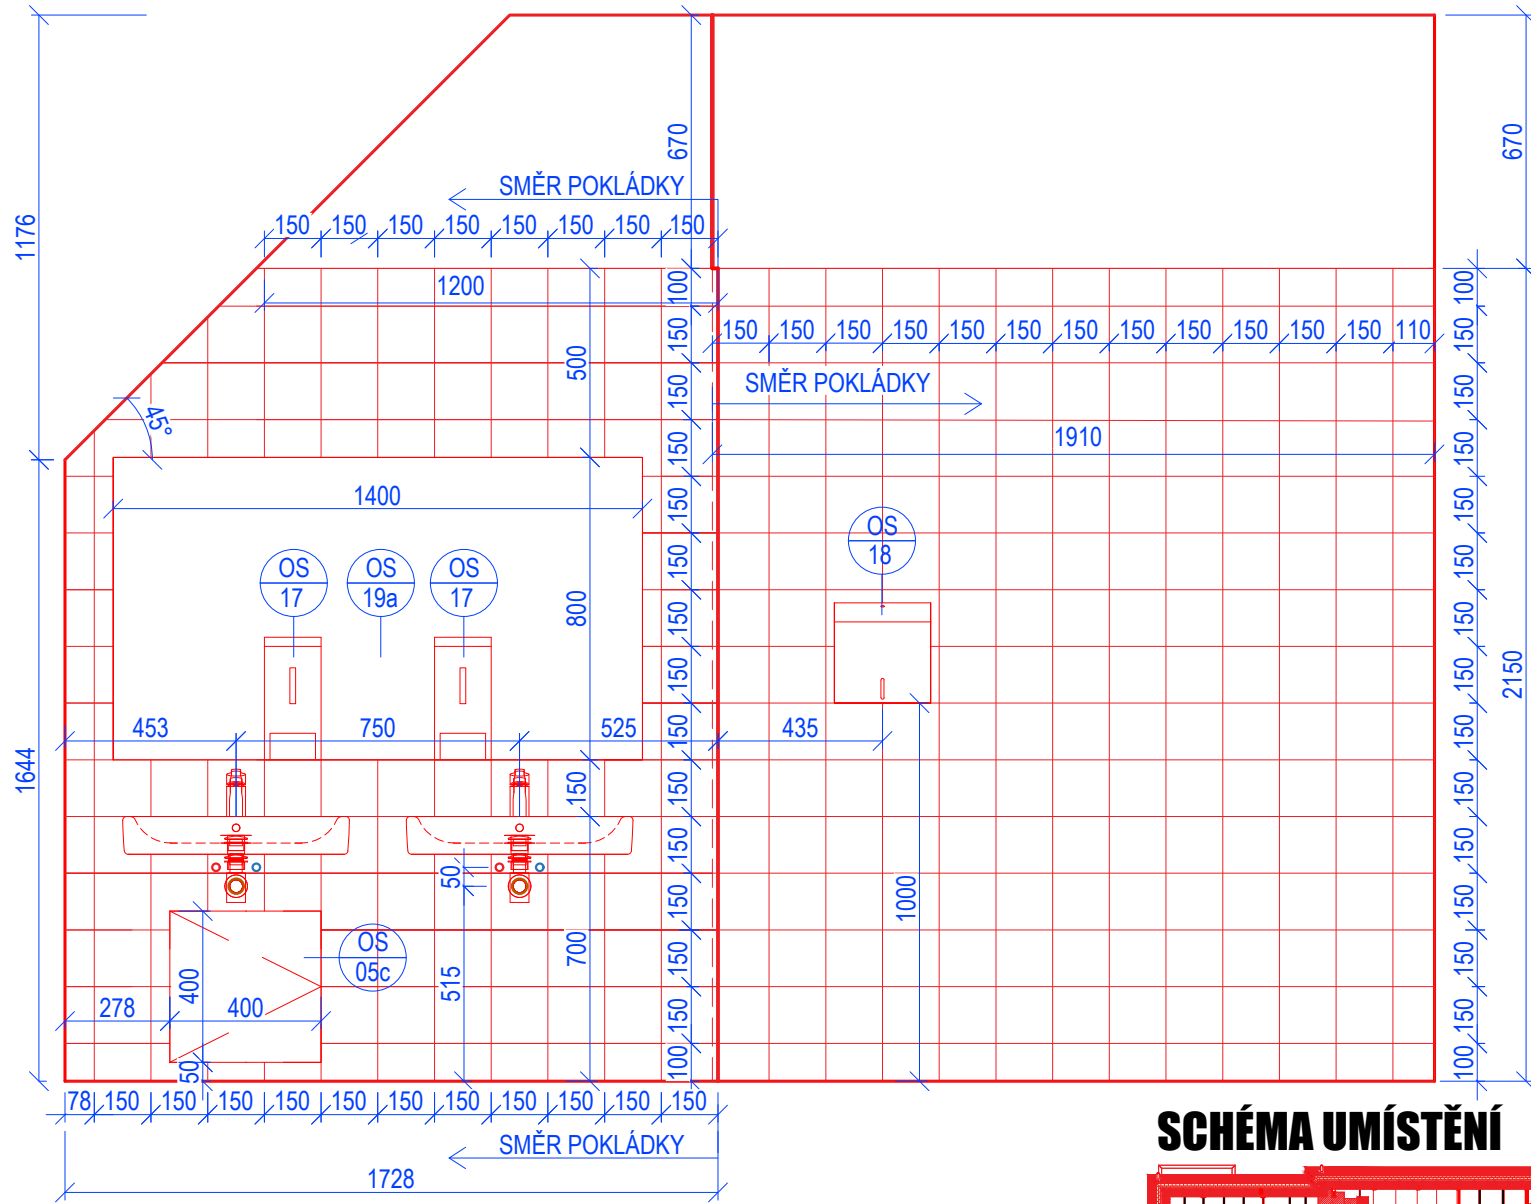


SCHÉMA UMÍSTĚNÍ

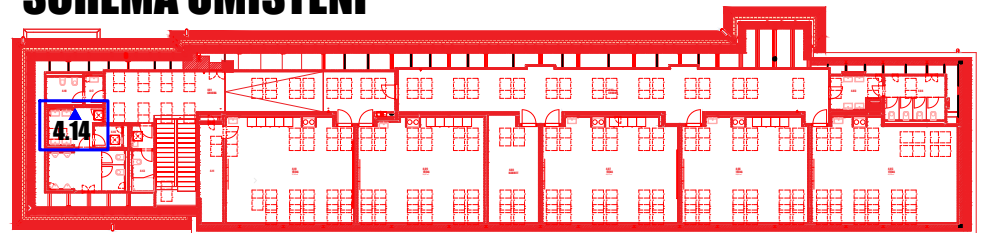

M 1:20

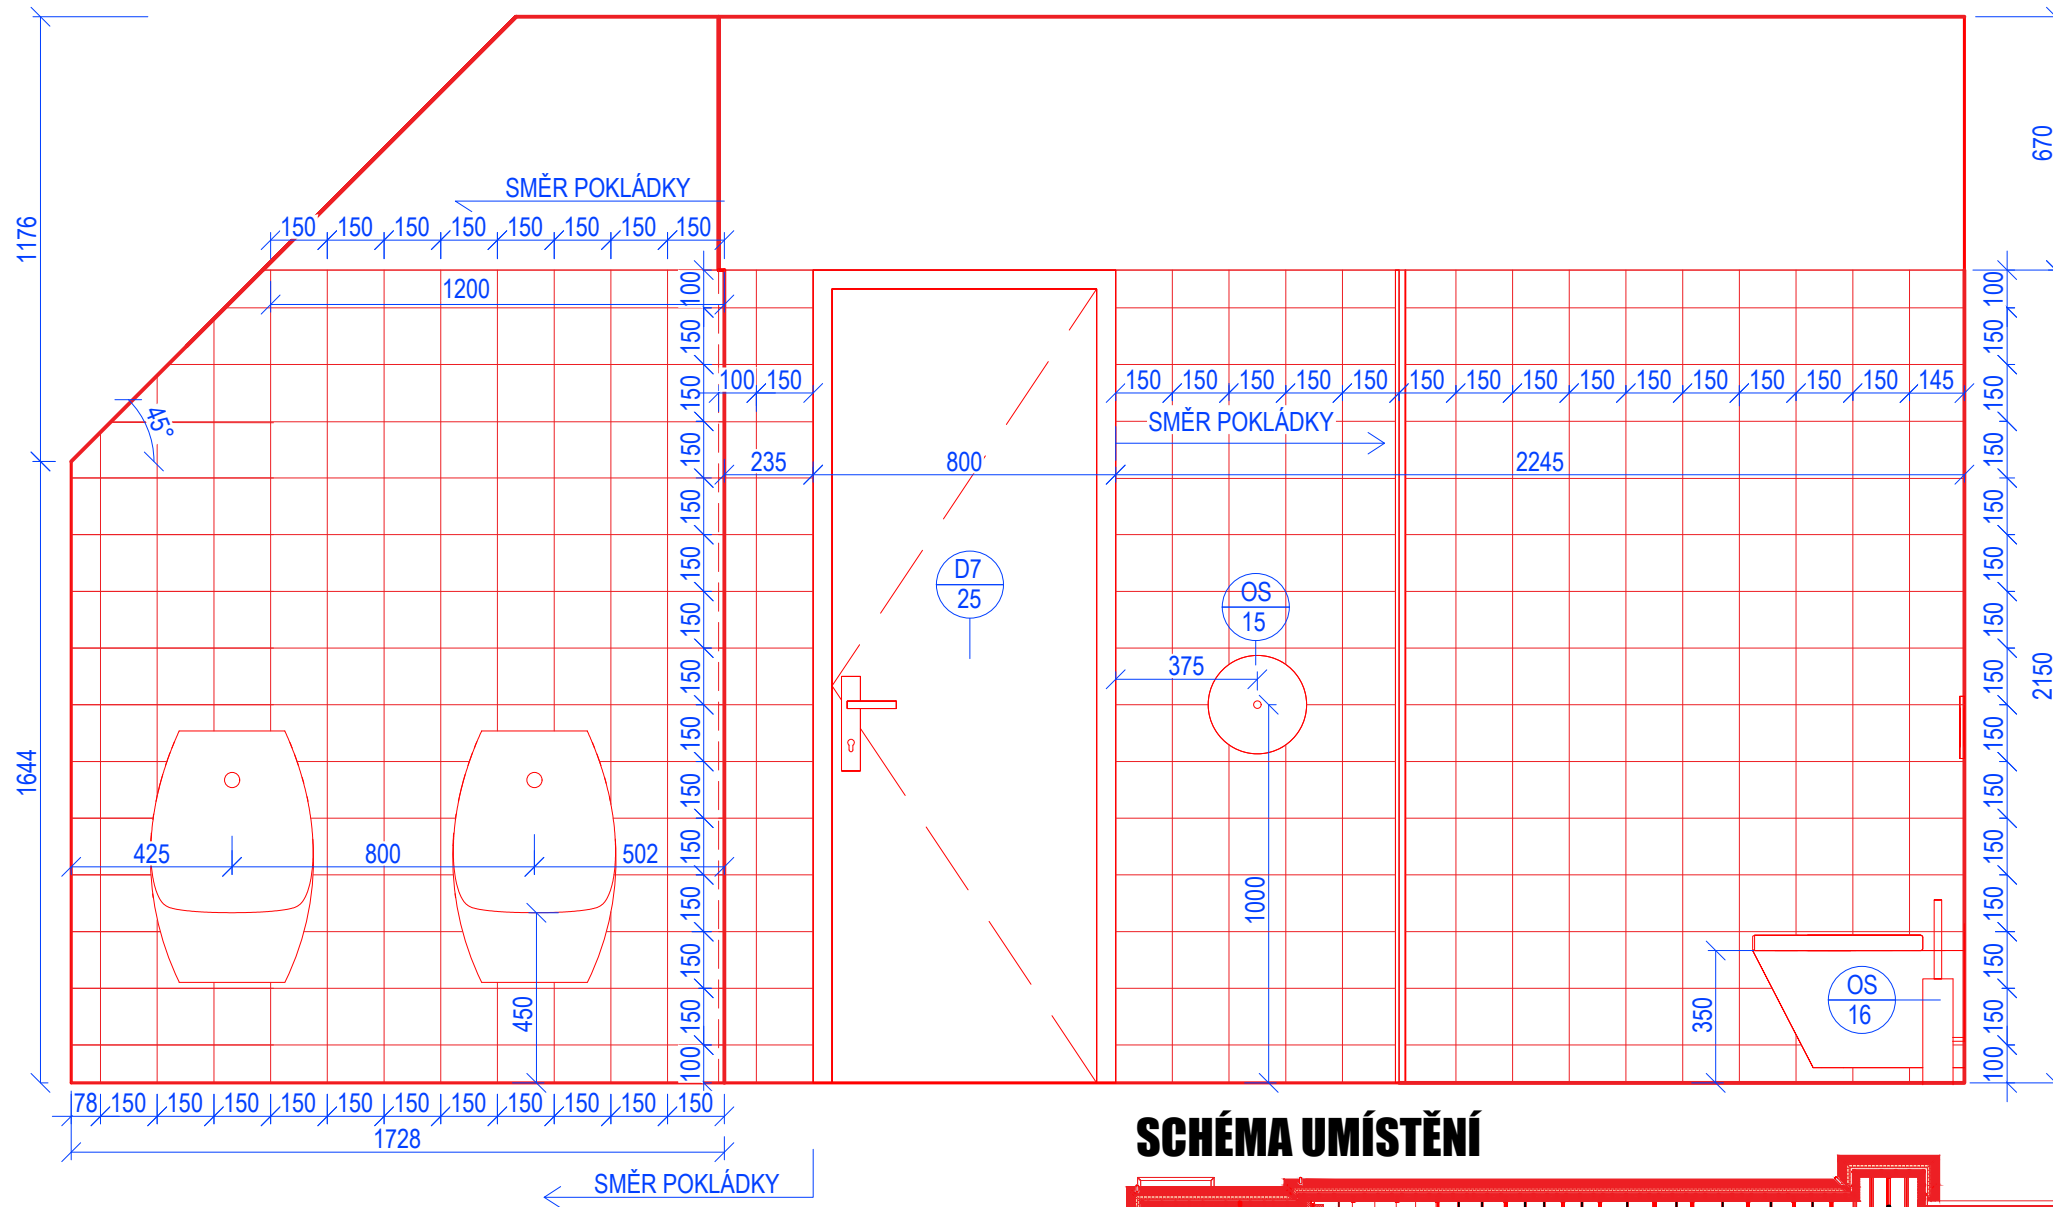


SCHÉMA UMÍSTĚNÍ

