
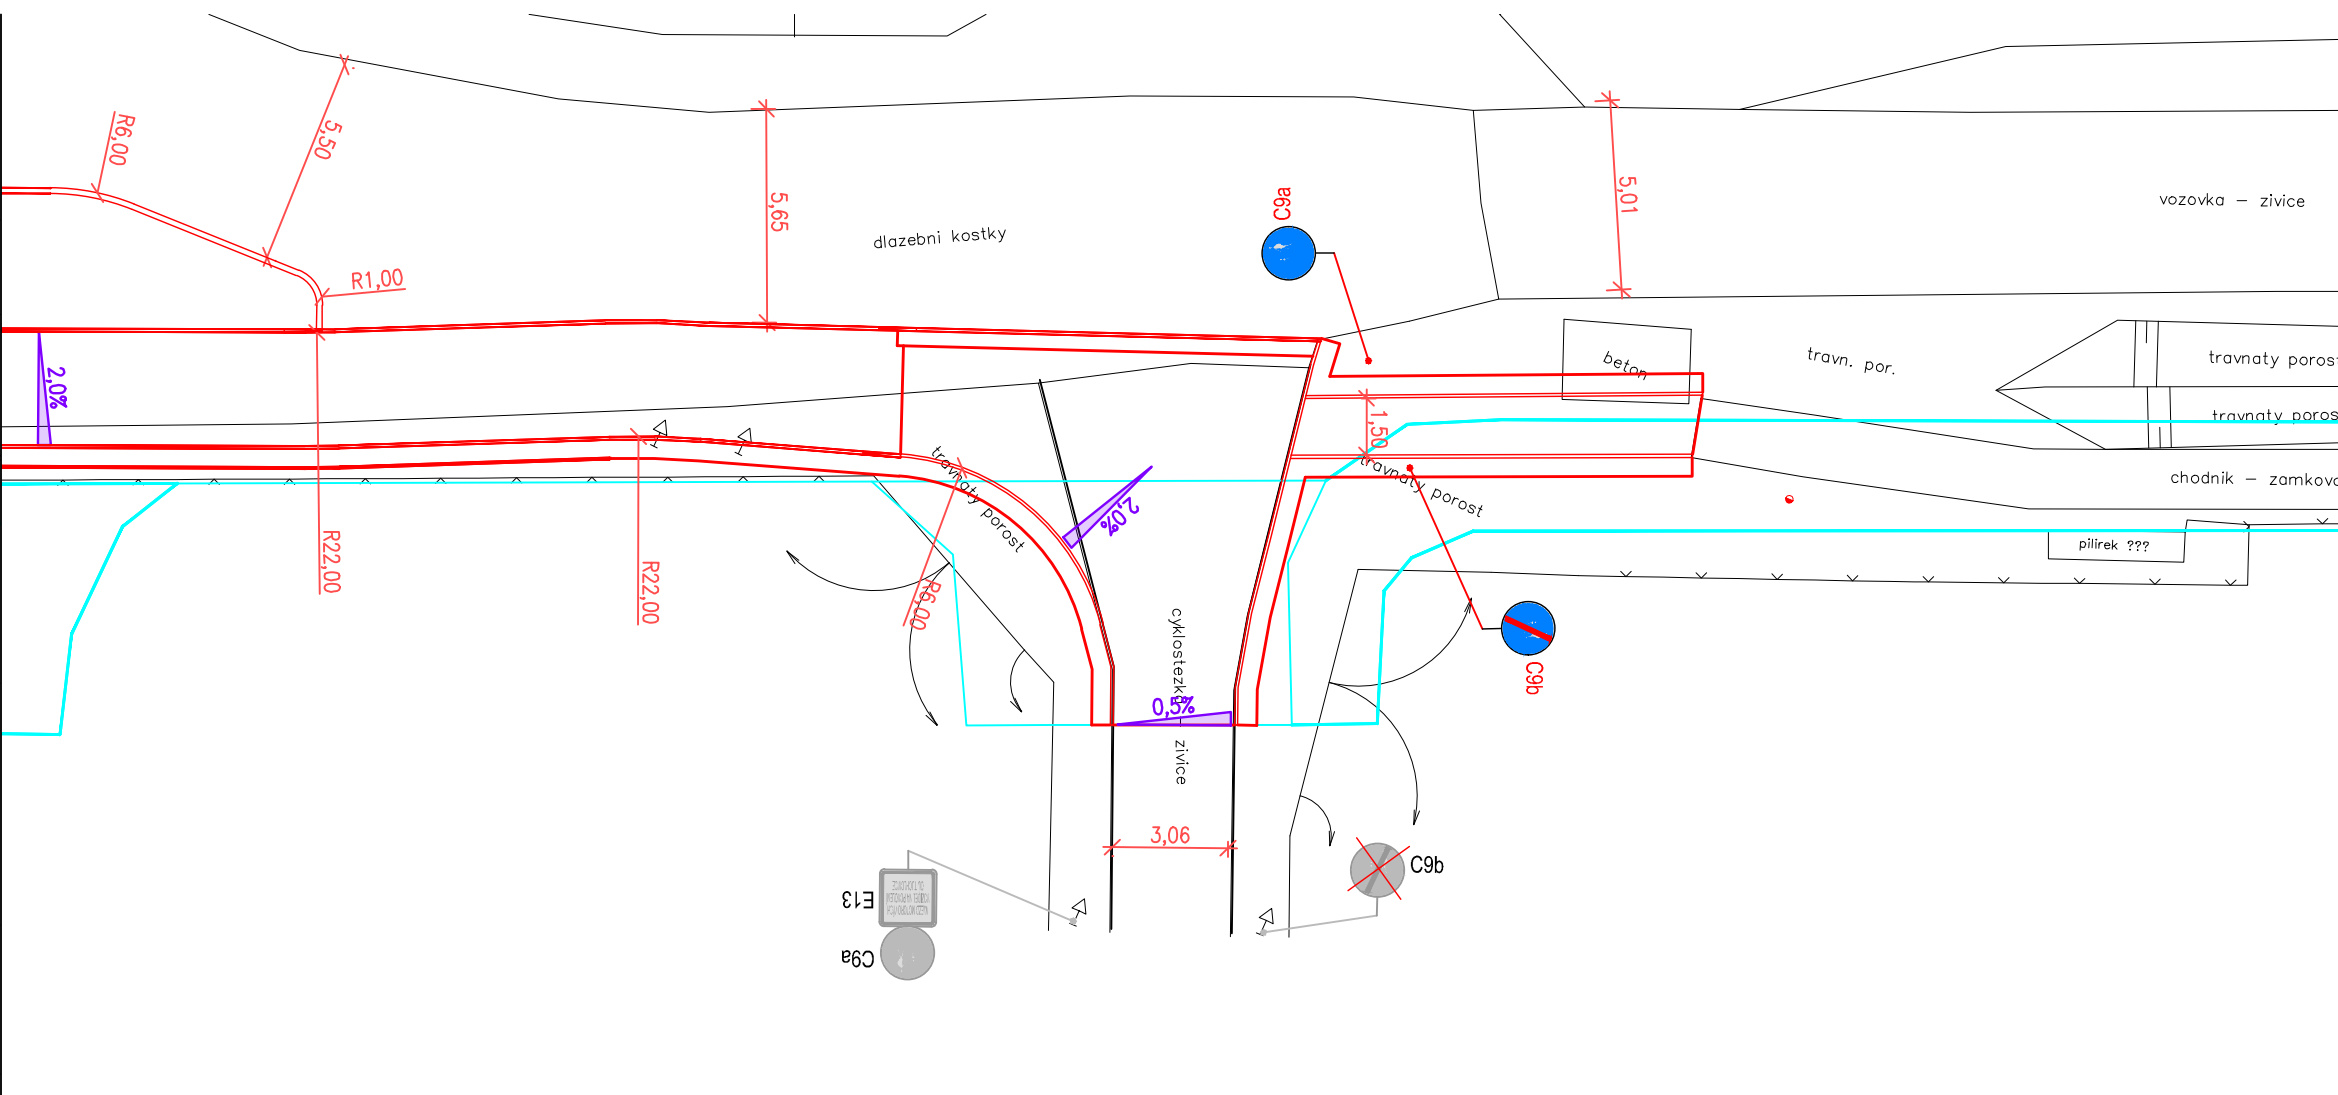


TUCHLOVICE, SPOLEČNÁ STEZKA - DŘEVĚNKOV

SITUACE DOPRAVNÍHO ZNAČENÍ

M 1:200

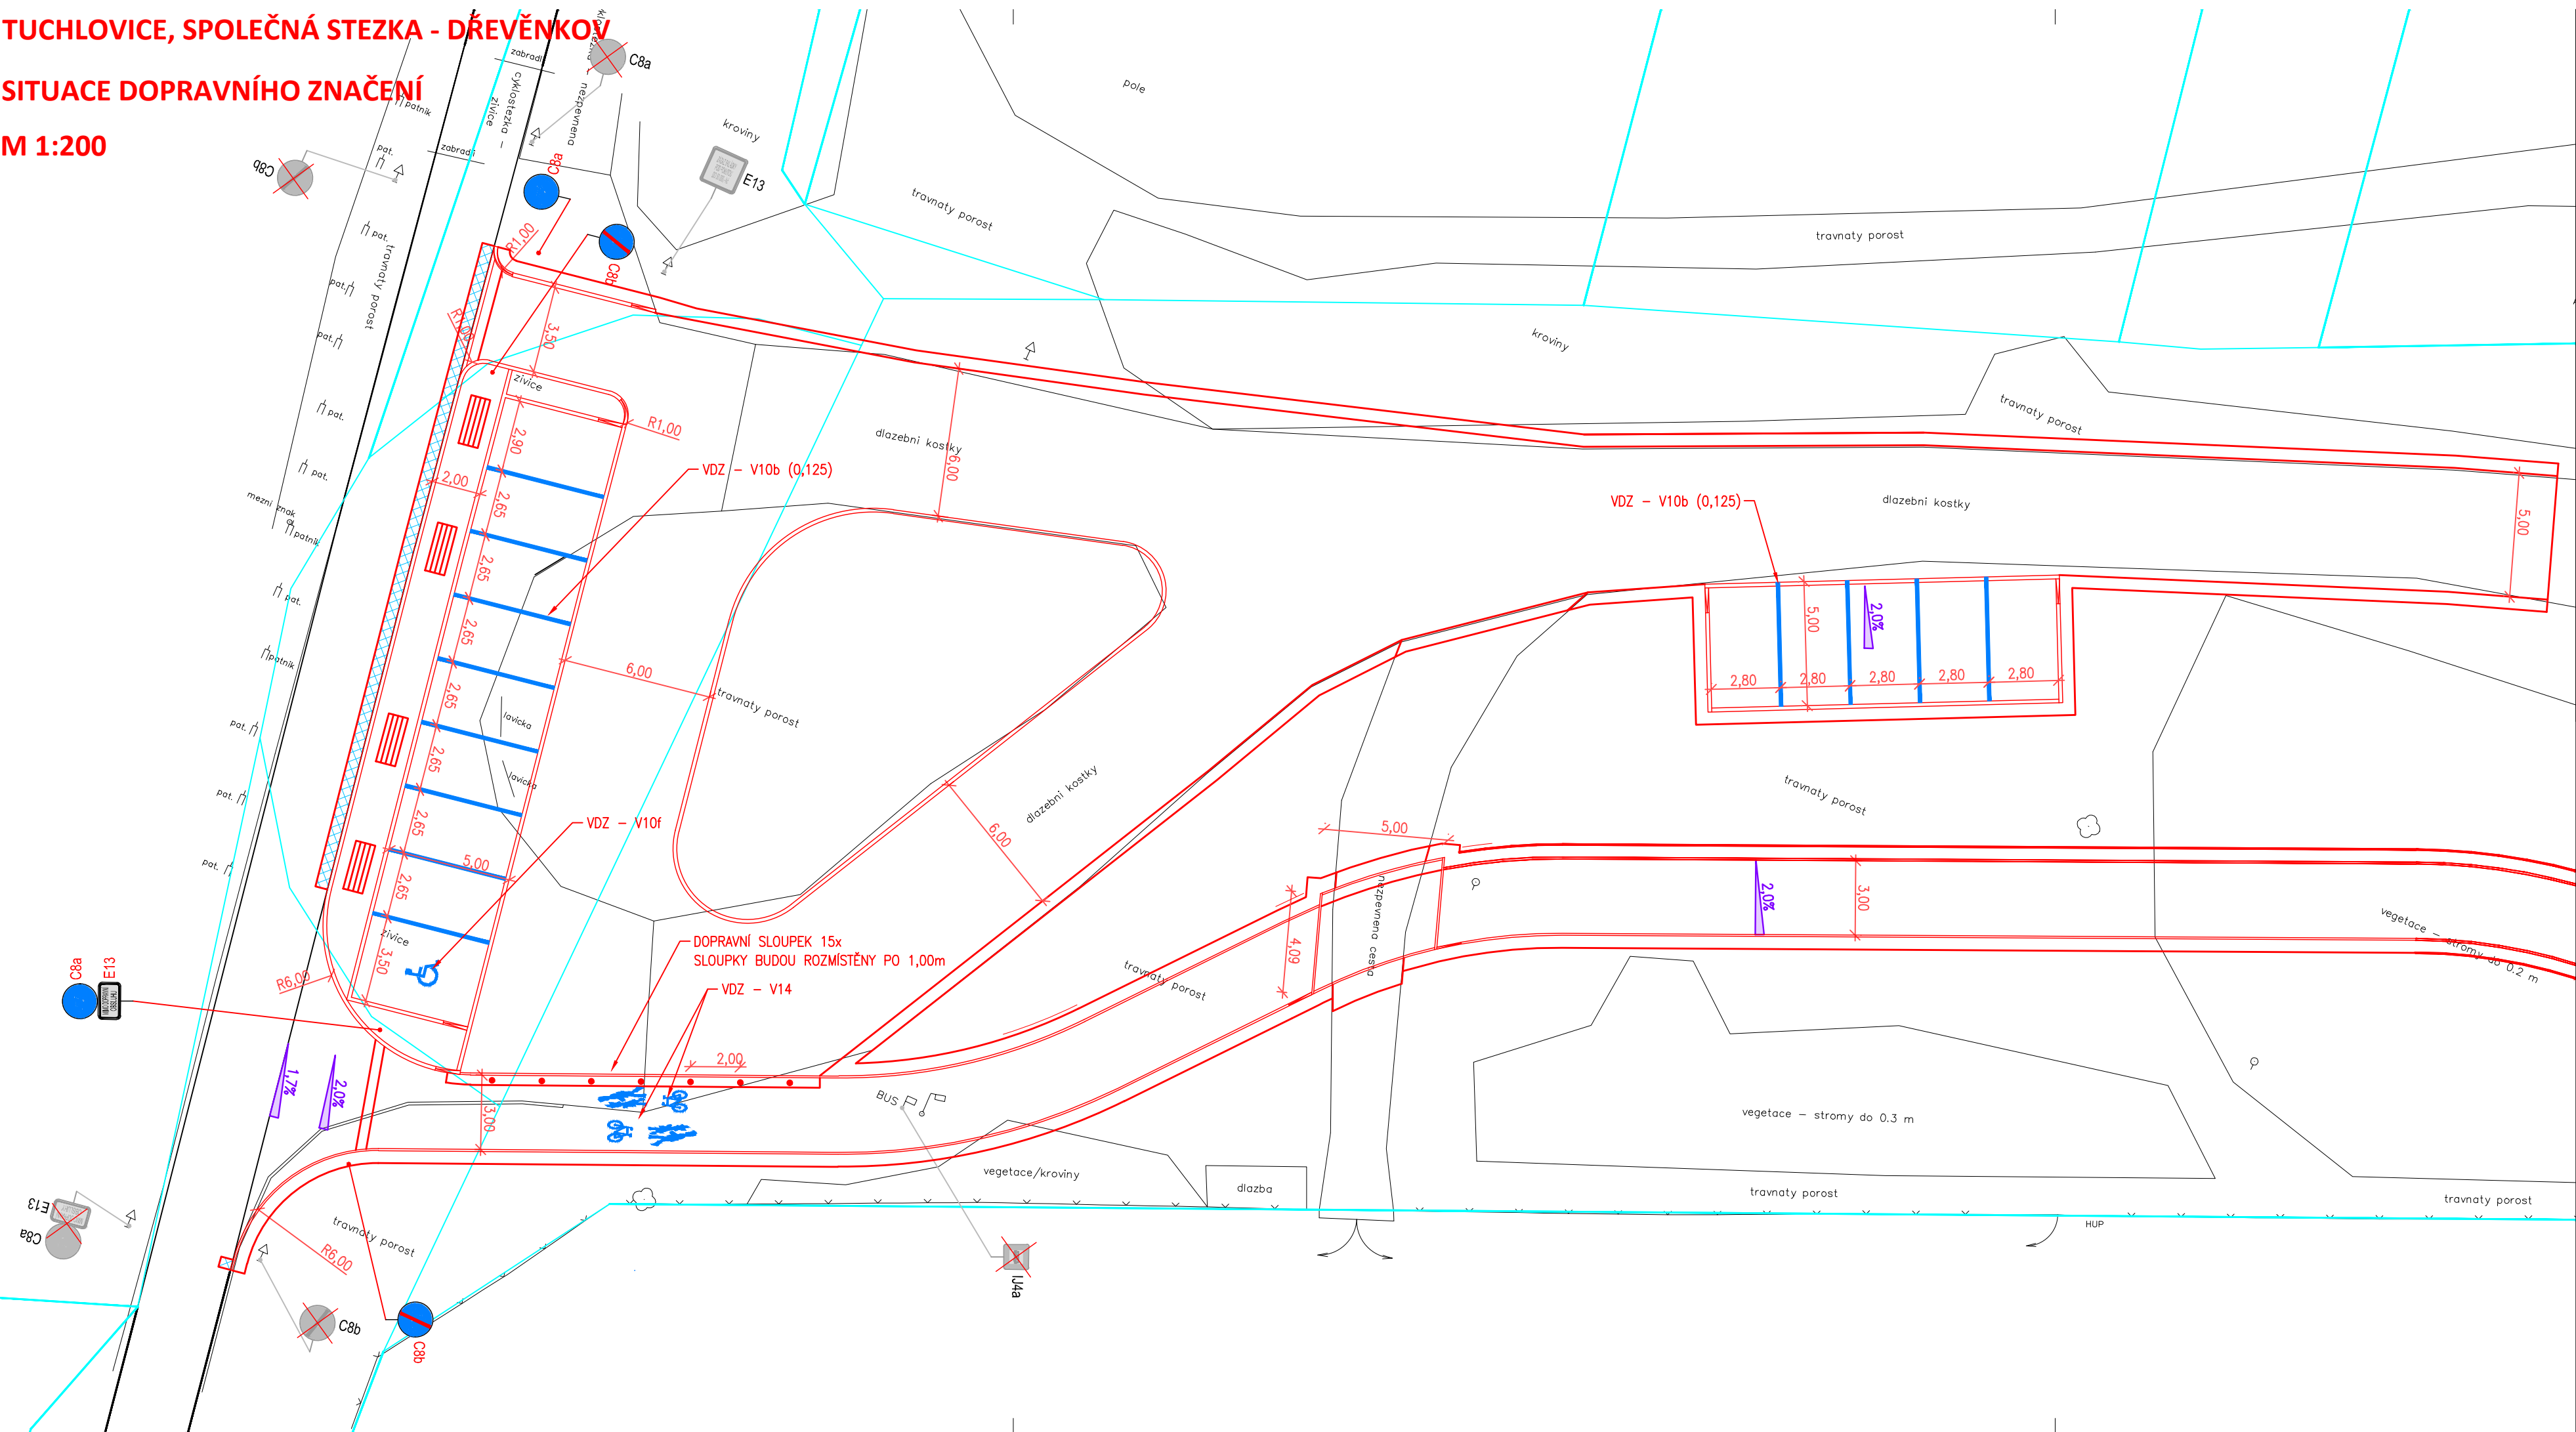

Dopravní napojení území

- Na začátku trasy se cyklostezka napojuje na již vybudovanou cyklostezku. Na konci trasy cyklostezka pokračuje na již vybudovanou cyklostezku.

Doprava v klidu

- Vyznačení parkovacích stání budou oddělena souvislou čarou šířky 0,125m.

Dopravní značení

- Dopravní značení bude stanoveno příslušným silničně správním úřadem před kolaudací stavby

Pěší doprava

- Cyklostezka je určena pro společný pohyb chodců a cyklistů. Vyznačení trasy je provedeno značením C9a a C9b. Jedná se o společný prostor pro pěší a cyklisty.

Bezbariérové úpravy


- Cyklostezka nevyžaduje provádění speciální bezbariérových opatření

Dopravně inženýrské opatření v průběhu výstavby

- DIO bude zpracováno zhotovitelem stavby v dostatečném předstihu před započatím prací a bude předloženo ke chválení příslušnému správnímu úřadu

LEGENDA

- NOVÉ HRANY
- STÁVAJÍCÍ HRANY
- PŘEDPOKLAD NEJČASTĚJŠÍCH TRAS NEVIDOMÝCH
- SDZ - SVISLÉ DOPRAVNÍ ZNAČENÍ NOVÉ
- SDZ - SVISLÉ DOPRAVNÍ ZNAČENÍ RUŠENÉ
- SDZ - SVISLÉ DOPRAVNÍ ZNAČENÍ STÁVAJÍCÍ
- VDZ - VODOROVNÉ DOPRAVNÍ ZNAČENÍ
- HMATOVÁ DLAŽBA

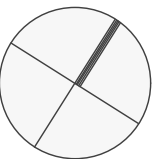

PROJEKTANT	PPROJEKT	INVESTOR	Obec Tuchlovice U Staré školy 83 273 02 Tuchlovice IČ: 00235041	KONTROLOVAL	Ing. Petr Fojt
				VYPRACOVAL	Ing. Pavel Kolář
				STUPEŇ PD	DUR+DSP
				ČÍSLO ZAKÁZKY	24044
MÍSTO	Obec Tuchlovice [532983], poz. 1119/1, k.ú. Tuchlovice [771317]	DATUM	08/2024	MĚŘÍTKO	M 1:200
				ROZMĚR PAPIŘU	840x297 mm
AKCE	Tuchlovice, společná stezka - Dřevěnkov	PŘÍLOHA	D.1.1.2.5.	ČÍSLO PARÉ	
OBJEKT	SO 101 - Stezka k parkovišti				
NÁZEV	Situace dopravního značení				