TUCHLOVICE, SPOLEČNÁ STEZKA - DŘEVĚNKOV

SITUAČNÍ VÝKRES

M 1:500

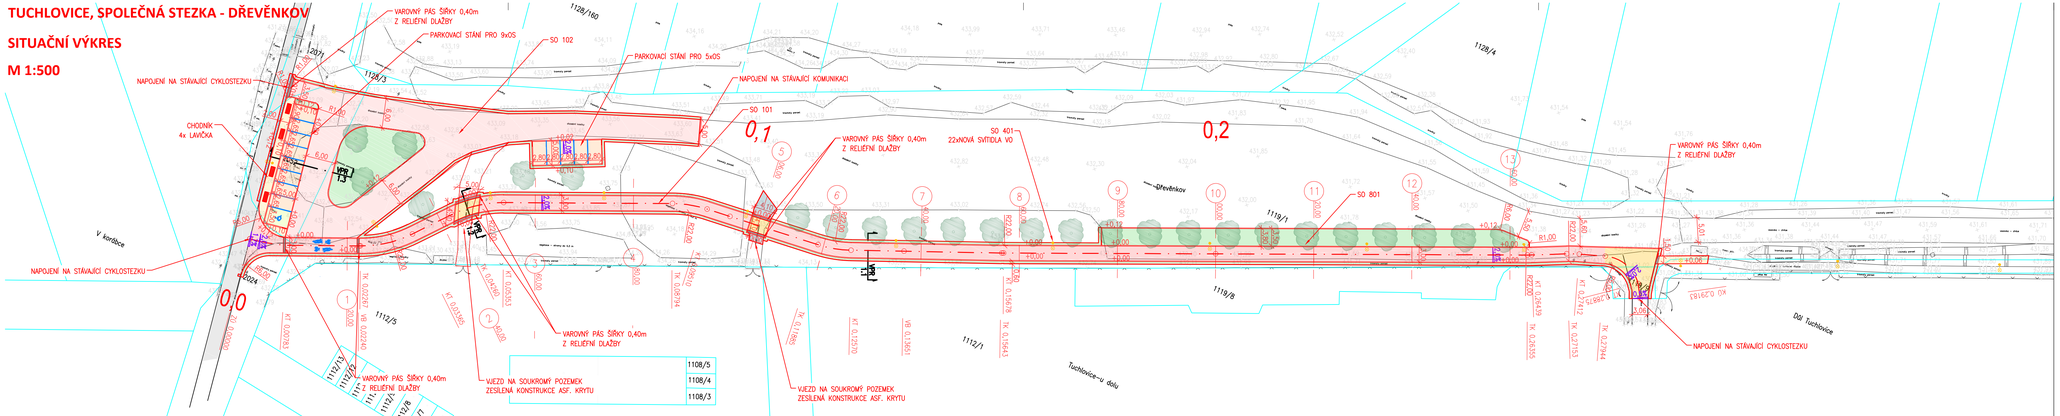

LEGENDA ČAR A SYMBOLŮ

- 5590 — KATASTRÁLNÍ MAPA
- NOVÉ HRANY
- STÁVAJÍCÍ HRANY
- VO STÁVAJÍCÍ / NOVÉ
- VPUSŤ STÁVAJÍCÍ / NOVÁ
- VZROSTLÁ ZELEŇ
- HYDRANT / ŠOUPĚ
- SDZ STÁVAJÍCÍ

LEGENDA PLOCH

- CYKLOSTEZKA ASFALTOVÁ
- CYKLOSTEZKA STÁVAJÍCÍ ASFALTOVÁ
- CHODNÍK DLÁŽDĚNÝ
- DLAŽBA BETONOVÁ
- DLAŽBA HLADKÁ
- OHUMUSOVÁNÍ A ZATRAVNĚNÍ
- VJEZD ASFALTOVÝ
- VOZOVKA ASFALTOVÁ
- ASF. RECYKLÁT
- OBNOVA KONSTRUKČNÍCH VRSTEV

PRO/DE FANT	PRPROJEKT s.r.o. IČO: 07071353 A: Soukenická 64/22, Staré Město 274 01	INVESTOR	Obec Tuchlovice U Staré školy 83 273 02 Tuchlovice IČ: 00235041
MÍSTO	Obec Tuchlovice [532983], poz. 1119/1, k.ú. Tuchlovice [771317]		
AKCE	Tuchlovice, společná stezka - Dřevěnkov		
ÚČEL	SO 101 - Stezka k parkovišti		
NÁZEV PŘÍLOHY	Situační výkres		

KONTROLOVAL	Ing. Petr Fojt
VYPRACOVAL	Ing. Pavel Kolář
STUPEŇ PD	DUR+DSP
ČÍSLO ZAKÁZKY	24044
DATUM	08/2024
MĚŘÍTKO	M 1:500
ROZMĚR PAPÍRU	1050x297 mm
PŘÍLOHA	D.1.1.2.1.
ČÍSLO PŘÍLOHY	