


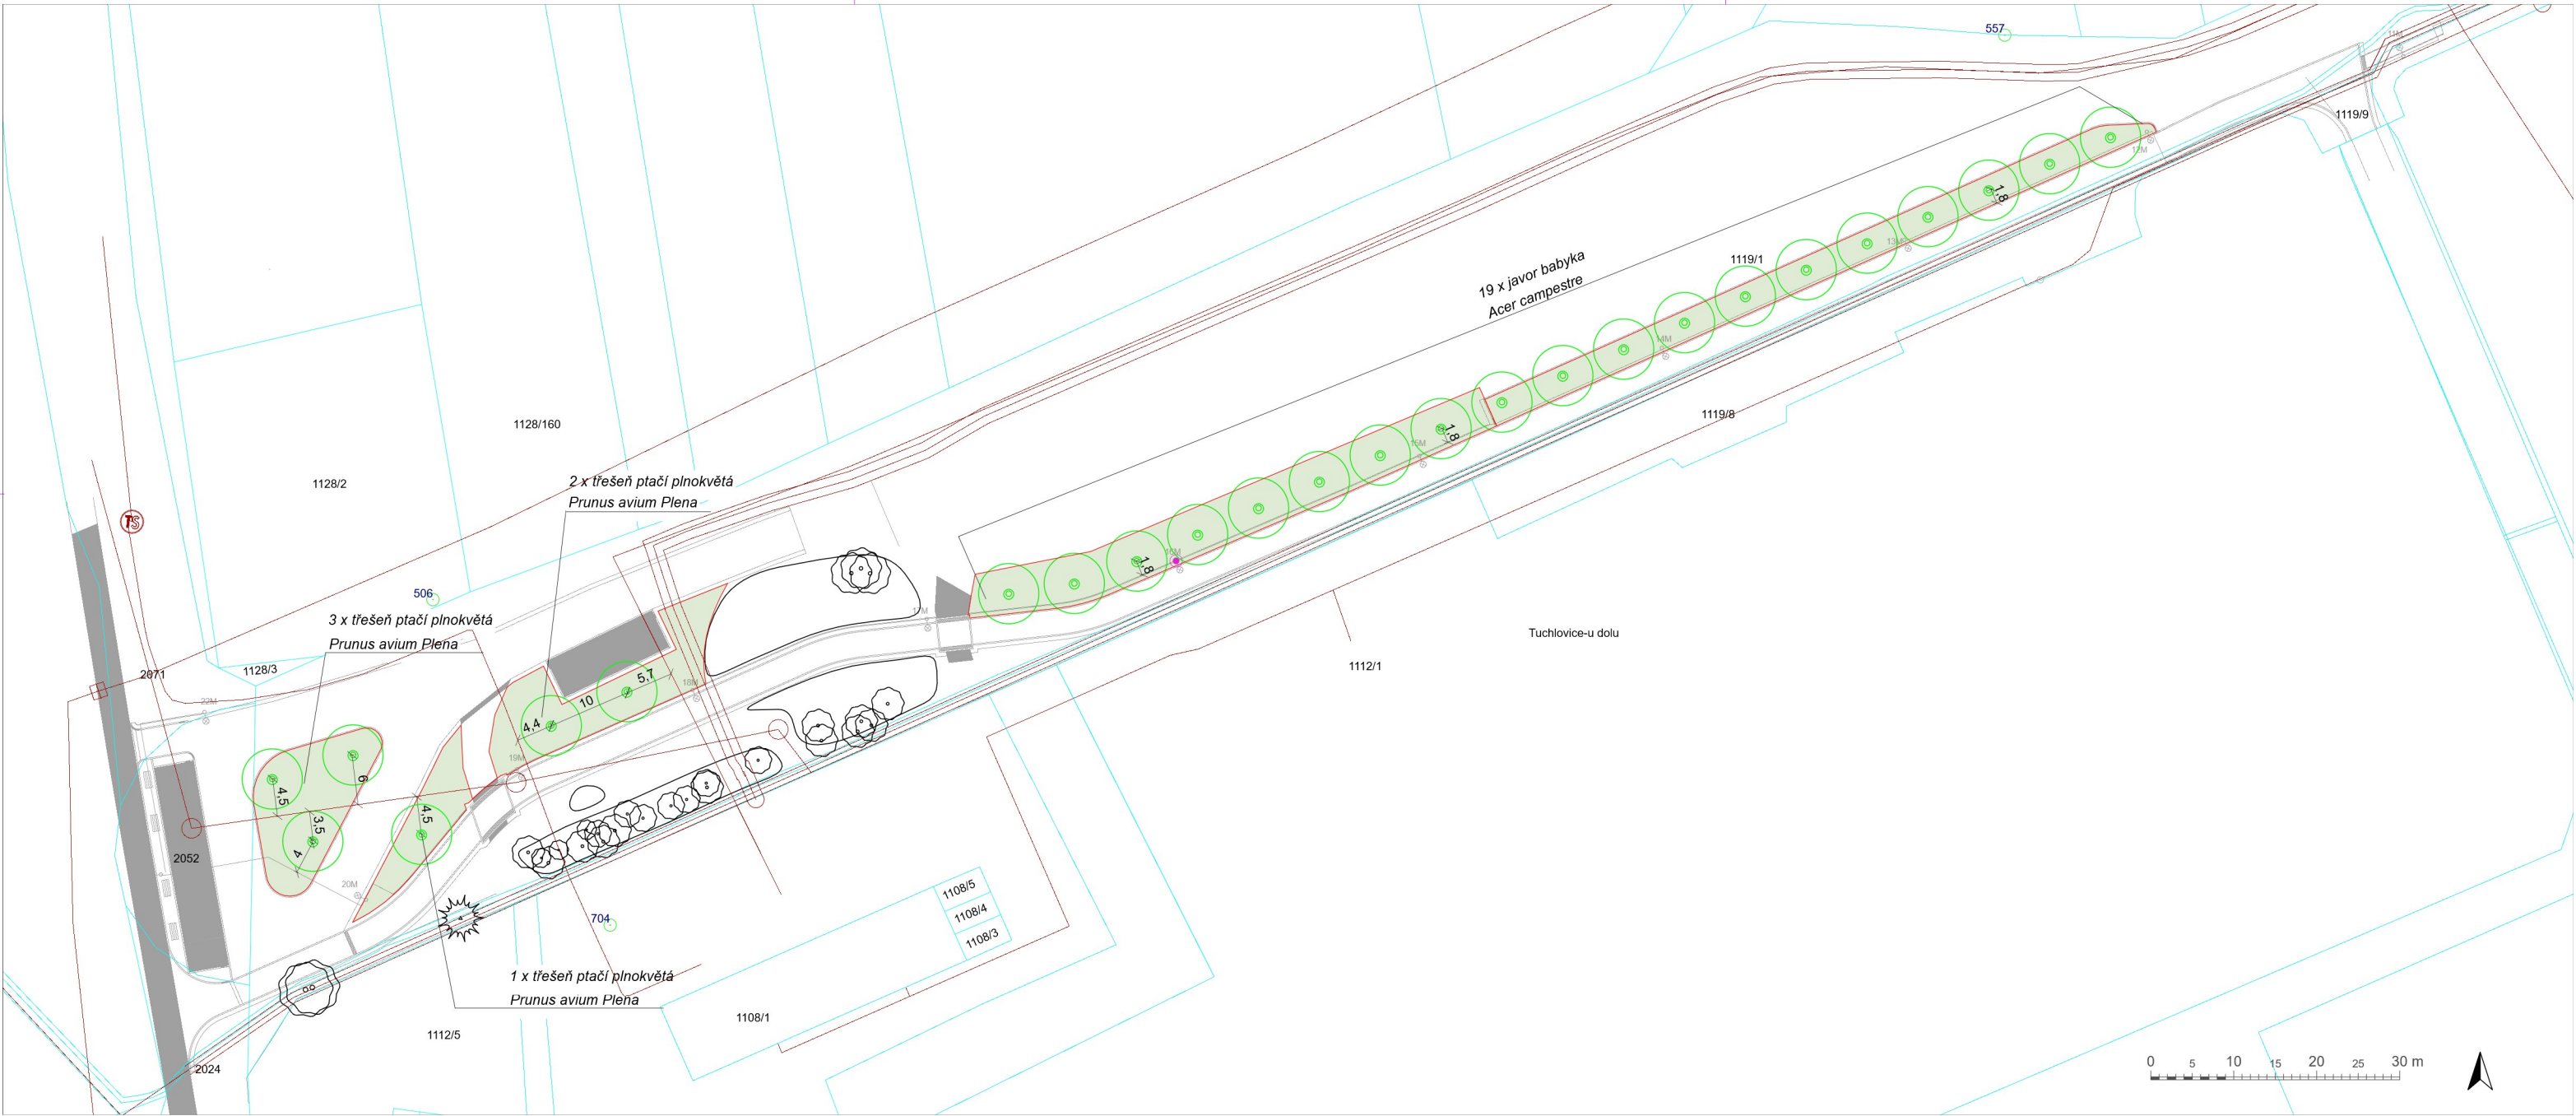

LEGENDA			
	katastrální mapa		dřeviny stávající
	nové hrany		dřeviny navrhované
	sítě technické infrastruktury		trávník

PROJEKTANT		INVESTOR	Obec Tuchlovice U Staré školy 83 273 02 Tuchlovice IČ: 00235041	KONTROLOVAL	Ing. Lenka Vyhňálková	
	LIVING IN GREEN s.r.o., Palackého 70 252 29 Dobřichovice			VYPRACOVAL	Ing. Pavlína Elfrová	
				STUPEŇ PD	DUR+DSP	
				ČÍSLO ZAKÁZKY	-	
				DATUM	08/2024	
				MĚŘÍTKO	M 1:500	
MÍSTO	Obec Tuchlovice [532983], poz. 1119/1, k.ú. Tuchlovice [771317]			ROZMĚR PAPIRU 840 x 420 mm		
AKCE	Tuchlovice, společná stezka - Dřevěnkov			PŘÍLOHA	D 1.3.1	ČÍSLO PŘÍLOHY
OBJEKT	SO 801 - Sadové úpravy					
NÁZEV	Situace sadových úprav					