ŘEZ A-A´ – NOVÝ STAV

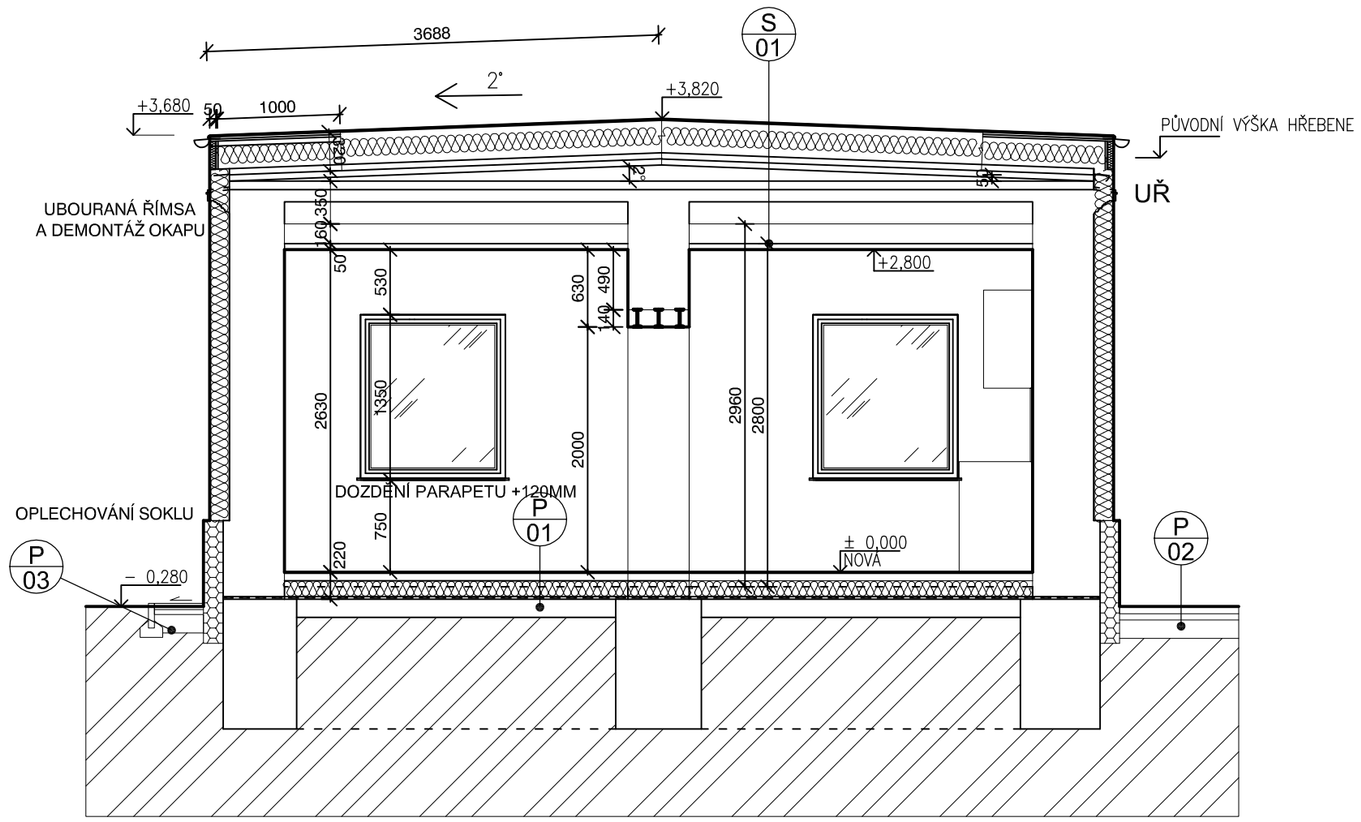

ŘEZ B-B´ NOVÝ STAV

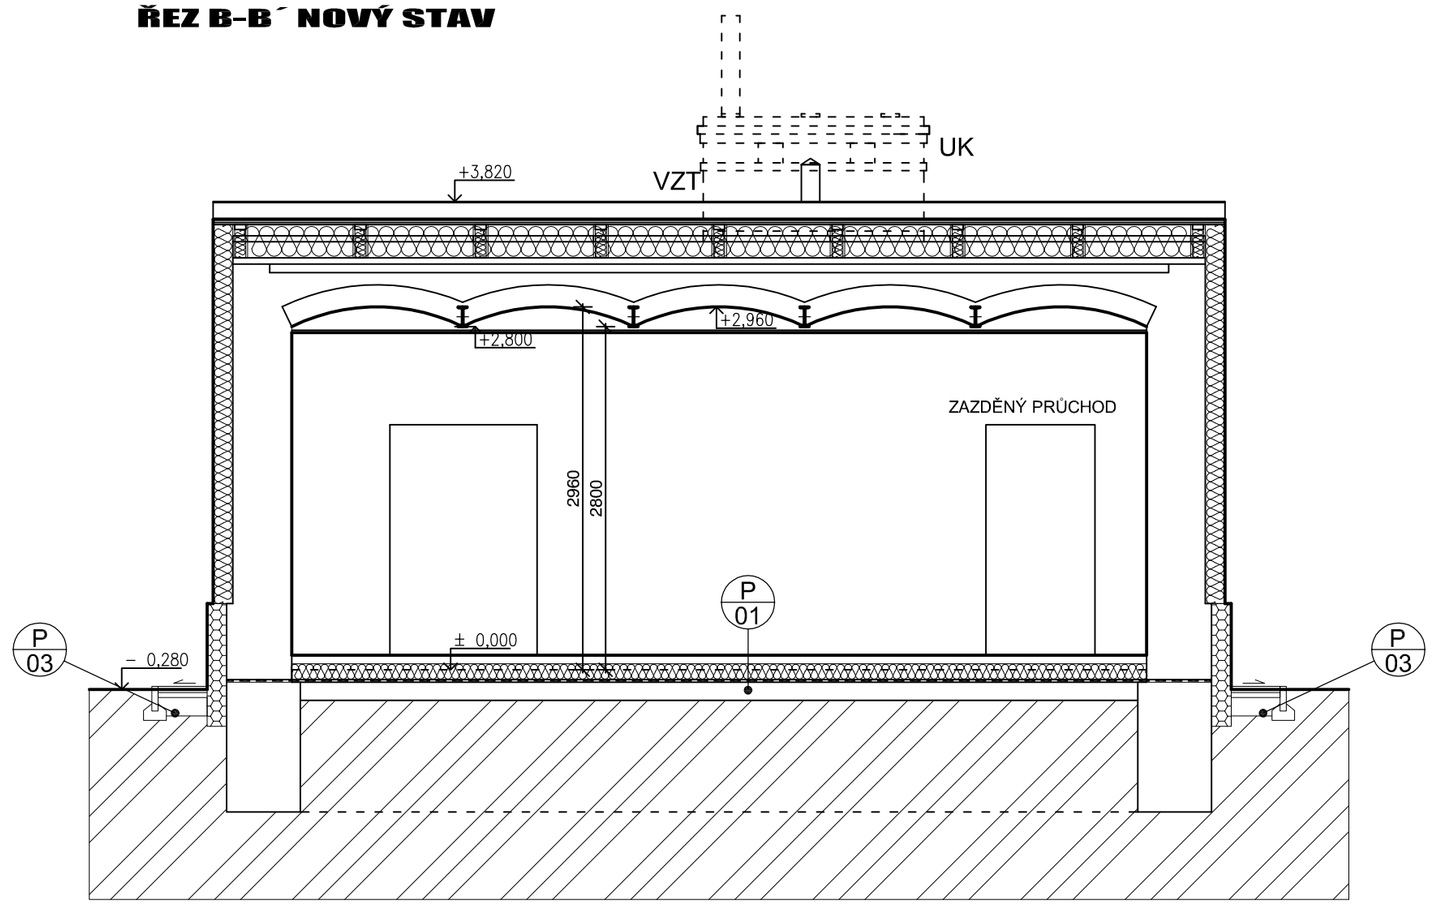

LEGENDA

UK – UBOURANÝ KOMÍN
UŘ – UBOURANÁ ŘÍMSA
VZT – ODVĚTRÁNÍ VZT KUCHYŇ A KOUPELNA
V RÁMCI VEDENÍ POTRUBÍ JE POTŘEBA ŘEŠIT ODVOD KONDENZÁTU DO KANALIZACE
OPL – OPLECHOVÁNÍ OKAPNÍ HRANY A ŠTÍTOVÉ LEMOVÁNÍ STŘECHY NAPŘ. FATRANYL
EP – ŽEBRA PRO KOTVENÍ STŘEŠNÍHO OPLECHOVÁNÍ NAPŘ. EUROPANEL VČETNĚ KOTVÍCÍCH ÚHELNÍKŮ
P – PRKENNÉ BEDNĚNÍ VRCHU A Z ČELA "ŽEBER"
SO – STŘÍŠKA NAD VSTUPEM + OSVĚTLENÍ NAD DVEŘMI

K1 – HLINÍKOVÝ PŮLKULATÝ PODOKAPNÍ ŽLAB, R.Š. 250 mm
K2 – HLINÍKOVÁ SVODOVÁ ROURA ø80 mm VČETNĚ ŽLABOVÉHO KOTLÍKU 250x ø80
K3 – HLINÍKOVÁ SAMONOSNÁ LEMOVKA POD FOLII Š. 185 mm

LEGENDA MATERIÁLŮ

- STÁVAJÍCÍ KONSTRUKCE CIHELNÉ ZDIVO NA MALTU
- NOVÉ PŘÍČKY A DOZDÍVKY POROBETON TL. 100MM
- BETON DLE TYPU KONSTRUKCE
- HYDROIZOLAČNÍ VRSTVA (*)
- TEPELNÁ IZOLACE (DLE TYPU KONSTRUKCE)
- TEPELNÁ IZOLACE PERIMETR
- BOURÁNÍ
- ROSTLÝ TERÉN

P 01

PODLAHA
KERAMICKÁ DLAŽBA + SPÁROVACÍ HMOTA, V KOUTECH SEPARAČNÍ PES
- PROVAZEC S TRVALE PRUŽNÝM TMELEM TL. 7MM
- PENETRAČNÍ NÁTĚR + LEPICÍ TMEL (C2) TL. 3-4MM
- LITÝ CEMENTOVÝ POTĚR + OBVODOVÝ DILATAČNÍ PÁS S FOLIÍ TL. 60MM
- SEPARAČNÍ PE FOLIE
- TEPELNÁ IZOLACE PODLAHOVÉ KONSTRUKCE - EPS 150 S TL. 150MM

+ ODBOURÁNÍ STÁVAJÍCÍ BETONOVÉ MAZANINY A REVIZE HYDROIZOLAČNÍHO SOUVRSTVÍ (*)
HYDROIZOLAČNÍ SOUVRSTVÍ JE PŘEDPOKLÁDANÉ, V RÁMCI BOURACÍCH PRACÍ BUDE ZJIŠTĚN STAV A DRUH IZOLACE, V PŘÍPADĚ ZJIŠTĚNÍ UPLNÉ ABSENCE HI BUDE ŘEŠENO V RÁMCI STAVBY NOVÉ ODIZOLOVÁNÍ, VČETNĚ INJEKTÁŽE ZDIVA, PODŘÍZNUTÍ ZDIVA A POD.
V RÁMCI STAVBY TEDY RADŠI UVAŽOVAT S
- HYDROIZOLAČNÍ SOUVRSTVÍ 2X PENETRAČNÍ NÁTĚR + ASFALTOVÝ PÁS ELASTEK 40SPECIAL NATAVEN NA SPODNÍ PÁS CELOPLOŠNE + GKLASTEK 40SPECIAL NATAVEN NA PENETRAČNÍ NÁTĚR.
- PODKLADNÍ BETON STÁVAJÍCÍ
- ROSTLÝ TERÉN

.

S 01

SKLADBA STŘECHY
HYDROIZOLAČNÍ FOLIE Z PVC (PVC-P) URČENÁ K MECHANICKÉMU KOTVENÍ NAPŘ. DEKPLAN 76 S POŽÁRNÍ ODOLNOSTÍ BROOF(t3).
- SEPARAČNÍ SKLOVLÁKNITÁ FOLIE NAPŘ. FILTEK 300
- TEPLENÁ IZOLACE SPÁDOVÉ KLÍNY EPS 150MM. MIN TL. 50MM (NASTOUPÁ AŽ NA CCA 100MM)
- TEPELNÁ IZOLACE EPS TL. 250MM
- POJISTNÁ HYDROIZOLAČNÍ VRSTVA GLASTEK 40SPECIAL MINERAL
- ASFALTOVÁ EMULZE ZA STUDENA ZPRACOVATELNÁ NAPŘ. DEKPRIMER
- STROPNÍ KONSTRUKCE STÁVAJÍCÍ ASFALTOVÉ PÁSY, SPÁDOVÝ BETON, CIHELNÁ KLENBA, OMÍTKA
- SVĚŠENÝ SDK PODHLED NA OCELOVÉM RASTRU S VLOŽENOU PAROZÁBRANOU

POZNÁMKA :
STÁVAJÍCÍ KRYTINA BUDE DLE STAVU POUŽITA /ODSTRANĚNA A BUDE OPRAVEN PODKALD SPÁDOVÉHO BETONU.
KOMÍN PO ODBOURÁNÍ BUDE ZASLEPEN , KROMĚ PRŮDUCHŮ POUŽITÝCH PRO ODVĚTRÁNÍ VZT (KOUPELNA A KCUHYŇ) A SPÁDOVÁ VRSTVA BUDE V JEHO MÍSTĚ DOROVNANÁ.

P 02

STÁVAJÍCÍ CHODNÍK PRO PĚŠÍ (PŘEDPOKLÁDANÁ)
ZÁMKOVÁ DLAŽBA TO KLADECÍHO LOŽE
HUTNĚNÝ ŠTĚRKOVÝ PODSYP

P 03

NOVÝ OKAPOVÝ CHODNÍK
BETONOVÁ DLAŽDICE VYSPÁDOVANÁ OD OBJEKTU - TL. 50-60MM
KLADECÍ VRSTVA 4-8MM - TL. 40MM
NOSNÁ VRSTVA ŠTĚRKODRŤ 0-32 - TL. 150MM
(DOPORUČENÁ SKALDBA DLE VÝROBCE NAPŘ. CSBETON)

–PROJEKTOVÁ DOKUMENTACE JE ZPRACOVANÁ V ROZSAHU NUTNÉM PRO OHLÁŠENÍ STAVBY, NEJEDNÁ SE O PROVADĚCÍ PROJEKTOVOU DOKUMENTACI.
–NEDÍLNOU SOUČÁSTÍ VÝKRESŮ JE I TEXTOVÁ PŘÍLOHA. K TECHNICKÉMU ŘEŠENÍ JE NUTNÉ ČÍST SOUVISEJÍCÍ VÝKRESY I OSTATNÍ SLOŽKY PROJEKTOVÉ DOKUMENTACE (NAPŘ. PBŘ A PENB).
–VEŠKERÉ ROZMĚRY JE NUTNO OVEŘIT DLE SKUTEČNOSTI NA STAVBĚ.
– STÁVAJÍCÍ SKLADBY JSOU PŘEDPOIKLÁDANÉ, NUTNO PŘIZPŮSOBIT PŘI REALIZACI.

Zodp. projektant	Kontroloval	Vypracoval	Projekční kancelář POLERECKÝ, spol. s r.o. Mrázova 26 412 01 Litoměřice tel.: 416 730 942, mobil: 736 755 978 email: projekce@polerecky.cz www.polerecky.cz
Ing. POLERECKÝ M.	Ing. POLERECKÝ M.	DITTRICH V., DiS.	
Katastrální území : Křešice u Litoměřic [676080]			

Investor : Obec Křešice, Nádražní 84, 41148 Křešice	formát	A3
akce : **STAVEBNÍ ÚPRAVY OBJEKTU BÝVALÉ PRÁDELNY V KŘEŠICÍCH St.p.č. 379, K.Ú. Křešice u Litoměřic [676080] A ZMĚNA UŽÍVÁNÍ Z PRÁDELNY NA BYDLENÍ**	datum	1/2023
	stupeň PD	SP
	zakázkové číslo	2/2023
	archivní číslo	CZ-2/23
výkres : **ŘEZ A-A´, B-B´– NOVÝ STAV**	měřítko : **1 : 50**	číslo výkresu : **D.1.1.5**