




POHLEDY - NOVÝ STAV

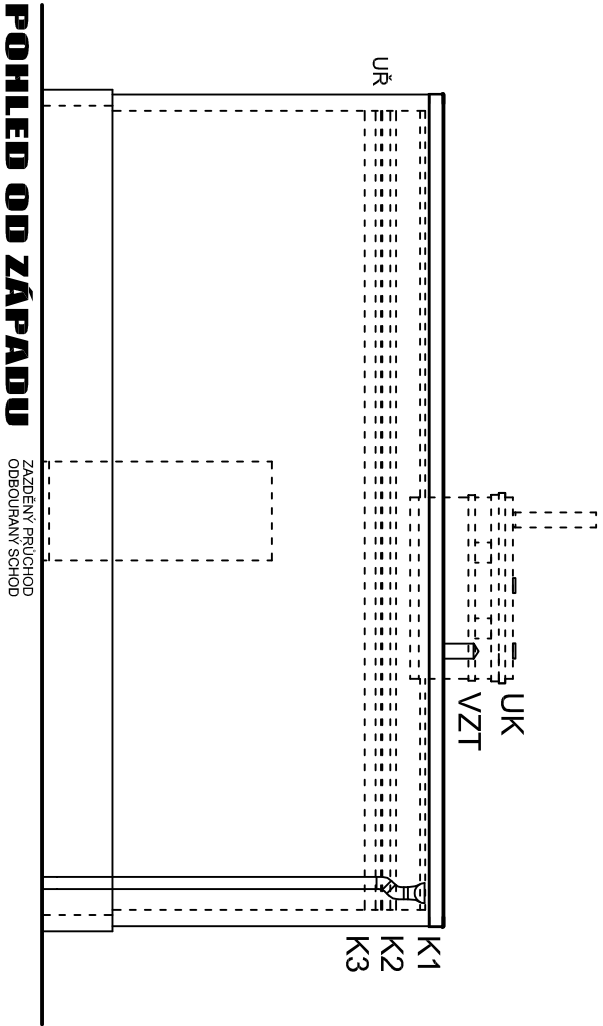

POHLED OD ZÁPADU

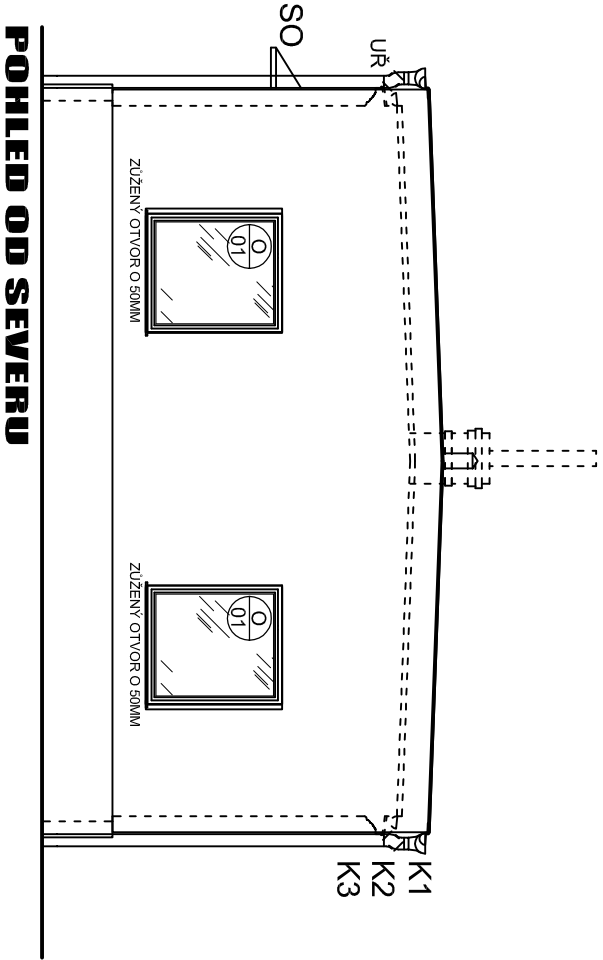


POHLED OD SEVERU

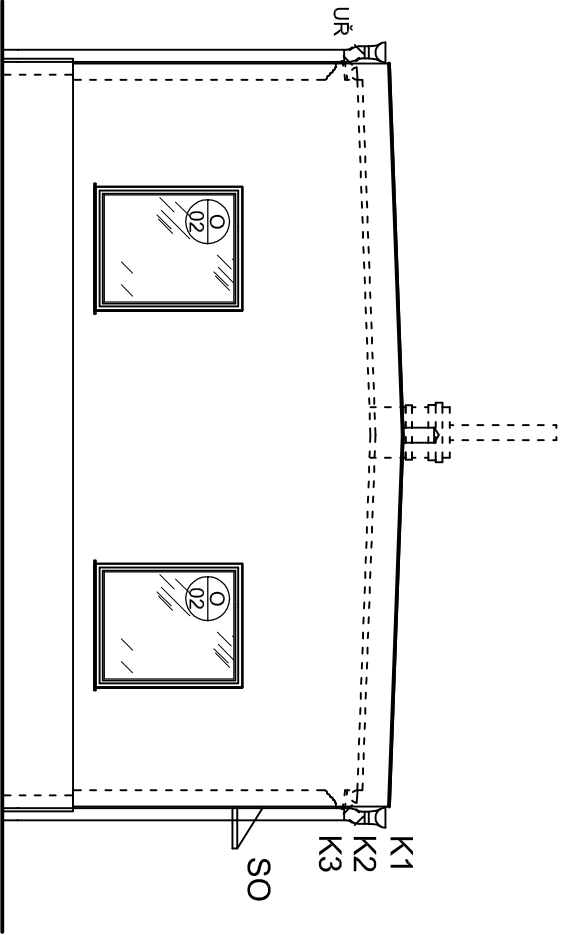

POHLED OD JIHU

LEGENDA

- UK – UBOURANÝ KOMIN
- UR – UBOURANÁ ŘÍMSA
- VZT – ODVĚTRÁNÍ VZT KUCHYŇ A KOUPELNA
- OPL – OPLECHOVÁNÍ OKAPNÍ HRANY A ŠTÍTOVÉ LEMOVÁNÍ STŘECHY NAPŘ. FATRANYL
- EP – ŽEBRA PRO KOTVENÍ STŘEŠNÍHO OPLECHOVÁNÍ NAPŘ. EURO PANEL
- P – PRKENNÉ BEDNĚNÍ VRCHU A Z ČELA “ŽEBER”
- SO – STRÍŠKA NAD VSTUPEM + OSVĚTLENÍ NAD DVEŘMI
- K1 – HLINÍKOVÝ PŮLKULATÝ PODOKAPNÍ ŽLAB, R.Š. 250 mm
- K2 – HLINÍKOVÁ SVODOVÁ ROUČKA Ø80 mm VČETNĚ ŽLABOVÉHO KOTLIKU 250x Ø80
- K3 – HLINÍKOVÁ SAMONOSNÁ LEMOVKA POD FOLII Š. 185 mm

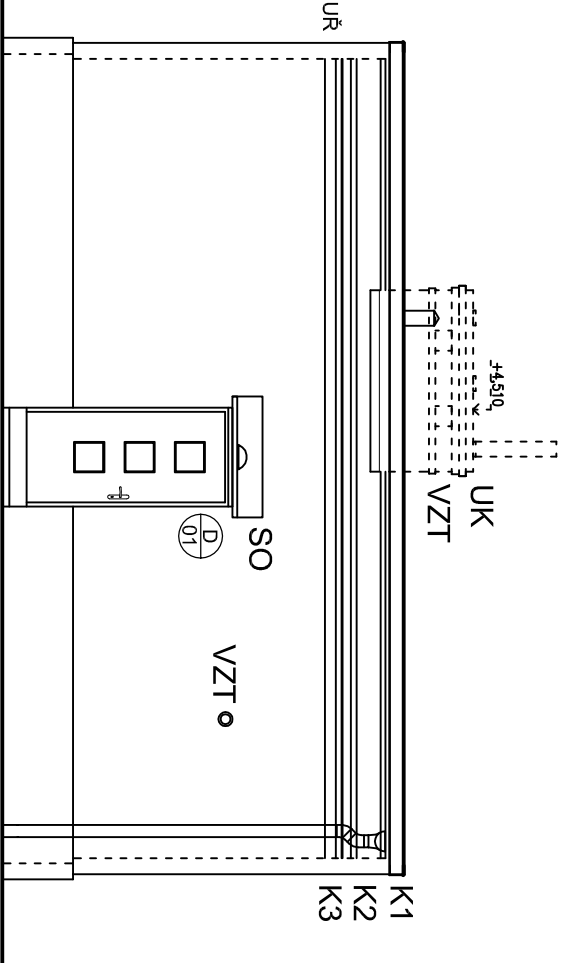

POHLED OD VÝCHODU

–PROJEKTOVÁ DOKUMENTACE JE ZPRACOVANÁ V ROZSAHU NUTNÉM PRO OHLAŠENÍ STAVBY, NEJEDNÁ SE O PROVADĚCÍ PROJEKTOVOU DOKUMENTACI.
–NEDILNOU SOUČÁSTÍ VKRESLŮ JE I TEXTOVÁ PŘÍLOHA. K TECHNICKÉMU ŘEŠENÍ JE NUTNÉ ČIST SOUTVĚRŮČÍ VKRESY I OSTATNÍ SLOŽKY PROJEKTOVÉ DOKUMENTACE (NAPŘ. PBR A PENB).
–VEŠKERÉ ROZMĚRY JE NUTNÓ OVEŘIT DLE SKUTEČNOSTI NA STAVBĚ.
– STÁVAJÍCÍ SKLADBY JSOU PŘEDPOKLADANÉ, NUTNÓ PŘÍZPŮSOBIT PŘI REALIZACI.

Zodp. projektant	Kontroloval	Vypracoval	Projekční kancelář POLERECKÝ, spol. s r.o. Mrázova 26 412 01 Litoměřice tel.: 416 730 942, mobil: 736 756 978 email: projekcoe@polerecky.cz www.polerecky.cz
Ing. POLERECKÝ M.	Ing. POLERECKÝ M.	DITTRICH V., DIS.	
Katastrální území : Křešice u Litoměřic [676080]			
Investor : Obec Křešice, Nádrazní 84, 41148 Křešice			formát A3
akce : STAVEBNÍ ÚPRAVY OBJEKTU BYVALÉ PRÁDELNY V KŘEŠICÍCH St.p.č. 379, K.Ú. Křešice u Litoměřic [676080] A ZMĚNA UŽÍVÁNÍ Z PRÁDELNY NA BYDLENÍ			datum 1/2023
výkres : měřítko : 1 : 75			stupeň PD SP
			zakázkové číslo 2/2023
			archivní číslo CZ-2/23
POHLEDY - NOVÝ STAV			číslo výkresu : D.1.1.6