
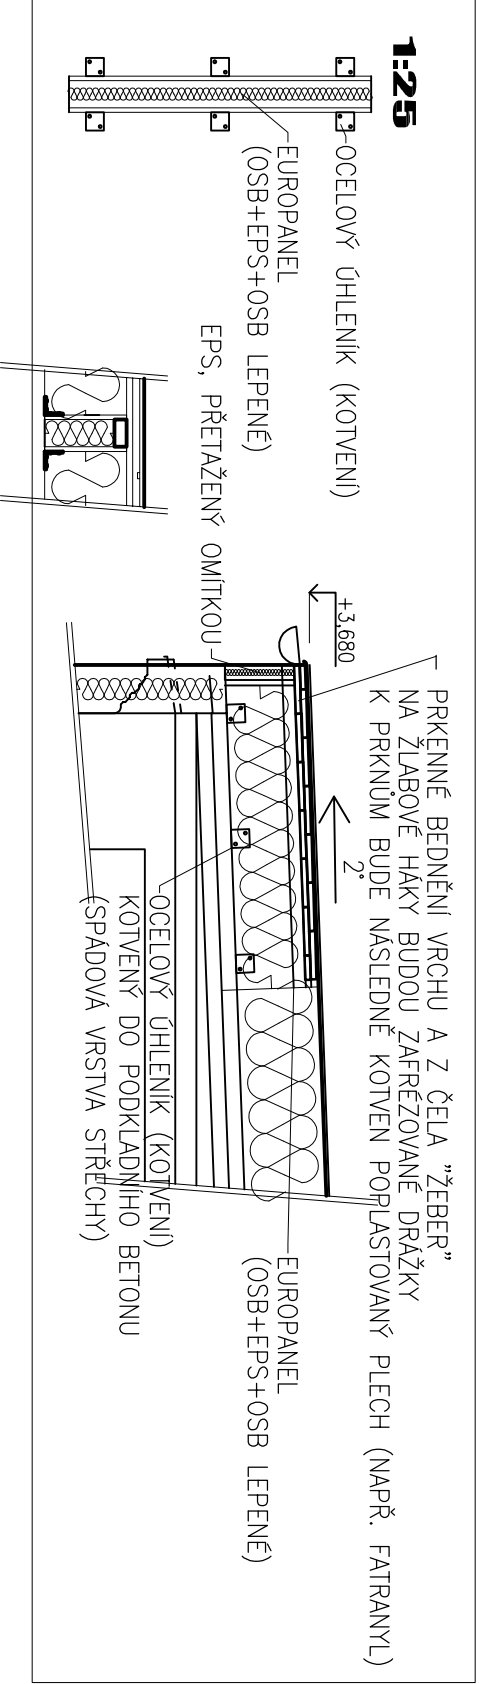


STŘECHHA - NOVÝ STAV

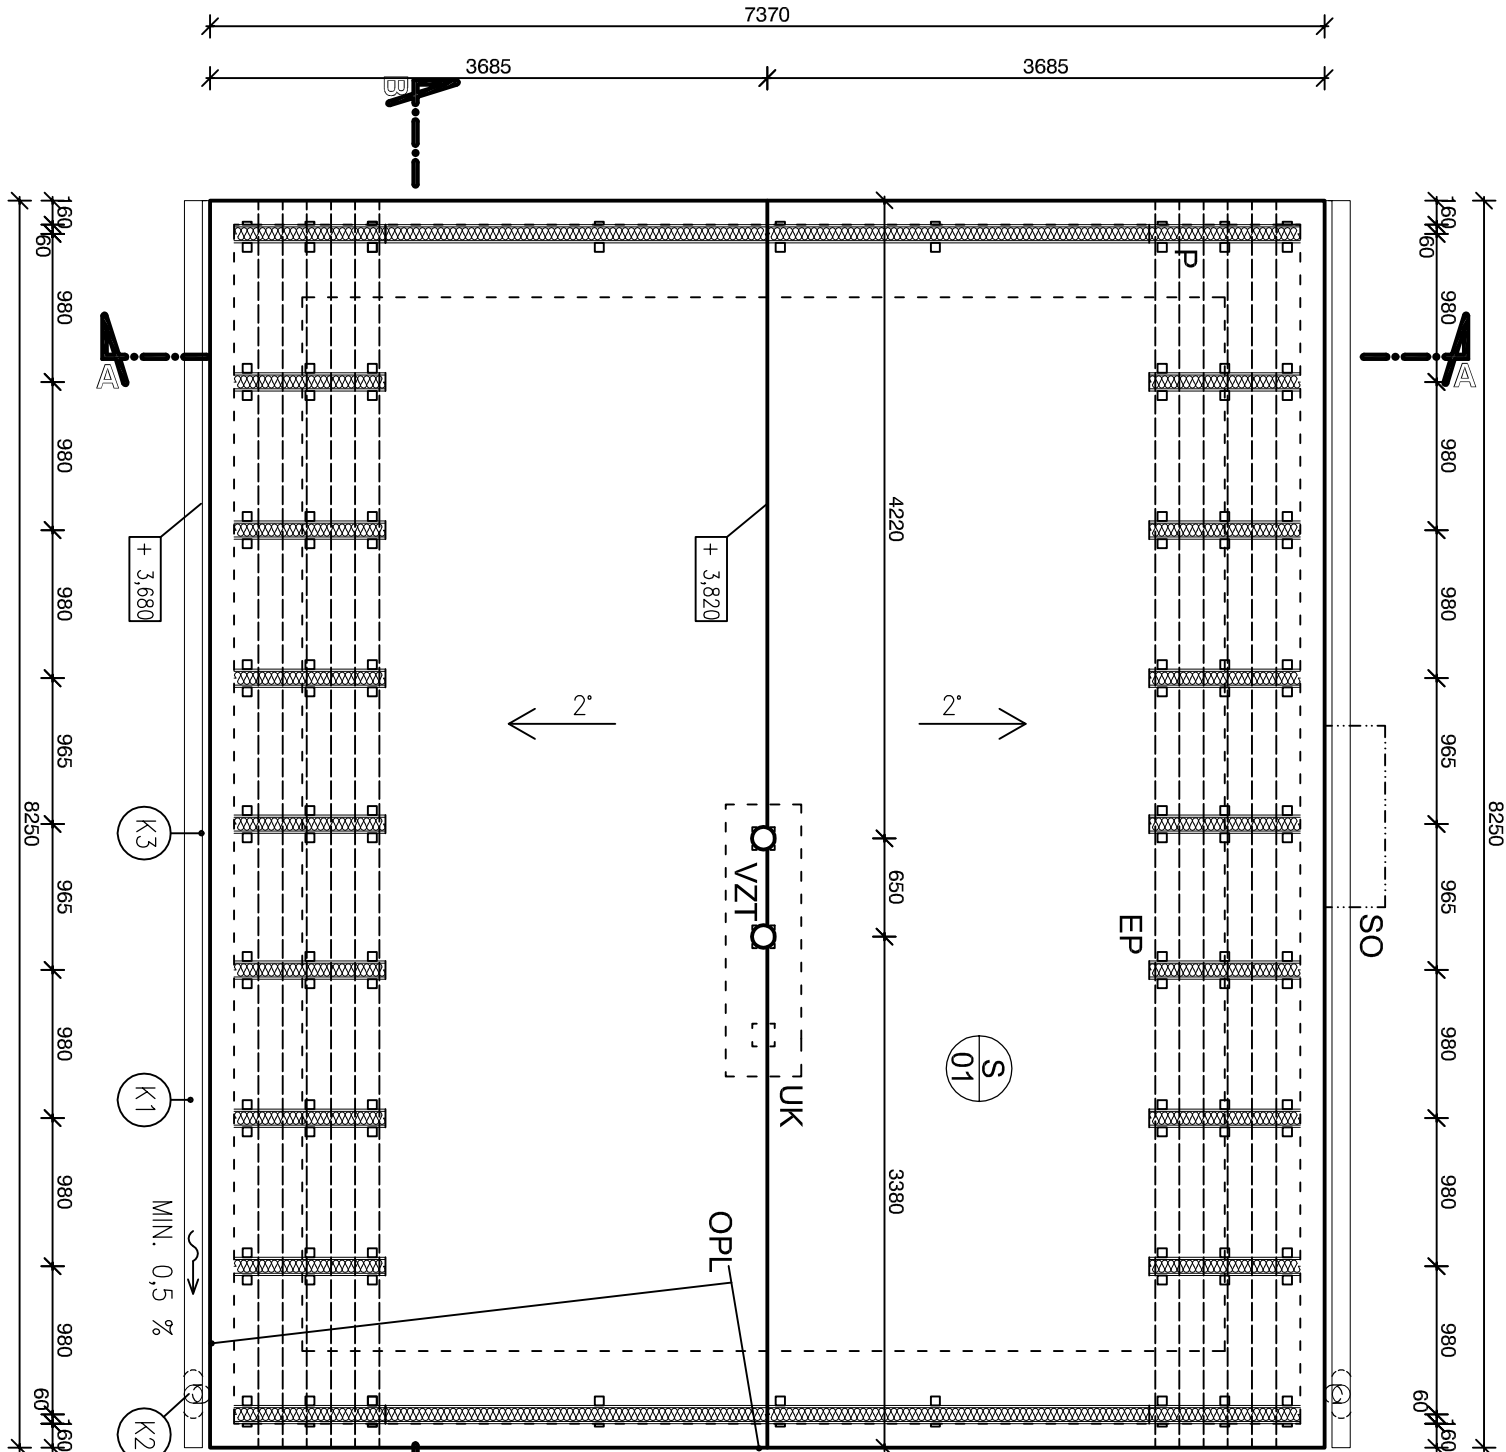


POZNÁMKA

- STŘEŠNÍ KRYTINA: PVC STŘEŠNÍ FOLIE
- KLEMPÍŘSKÉ KONSTRUKCE: HLINÍKOVÝ OKAPOVÝ SYSTÉM (NAPŘ. PREFA) OPLECHOVÁNÍ STŘECHY SYSTÉM FATRANTYL
- DEŠŤOVÁ VODA SVEDENA STÁVAJÍCÍM ZPŮSOBEM (OBECNÍ KANALIZACE)

LEGENDA

- UK - UBOURANÝ KOMIN
- UŘ - UBOURANÁ ŘÍMSA
- VZT - ODVĚTRÁNÍ VZT KUCHYŇ A KOUPELNA V RAMCI VEDENÍ POTRUBÍ JE POTŘEBA ŘEŠIT ODVOD KONDENZÁTU DO KANALIZACE
- OPL - OPLECHOVÁNÍ OKAPNÍ HRANY A ŠTÍTOVÉ LEMOVÁNÍ STŘECHY NAPŘ. FATRANTYL
- EP - ŽEBRA PRO KOTVENÍ STŘEŠNÍHO OPLECHOVÁNÍ NAPŘ. EURO PANEL VČETNĚ KOTVÍCÍCH ÚHLENÍKŮ
- P - PRKÉNNÉ BEDNĚNÍ VRCHU A Z ČELA "ŽEBER"
- SO - STŘIŠKA NAD VSTUPEM + OSVĚTLENÍ NAD DVEŘMI
- K1 - HLINÍKOVÝ PŮLKULATÝ PODOKAPNÍ ŽLAB, R.Š. 250 mm
- K2 - HLINÍKOVÁ SVODOVÁ ROURA Ø80 mm VČETNĚ ŽLABOVÉHO KOTLIKU 250x Ø80
- K3 - HLINÍKOVÁ SAMONOSNÁ LEMOVKA POD FOLIÍ Š. 185 mm

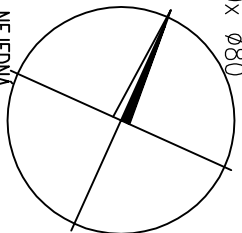

-PROJEKTOVÁ DOKUMENTACE JE ZPRACOVANÁ V ROZSAHU NUTNÉM PRO OHLEDNĚNÍ STAVBY, NEJEDNÁ SE O PROVÁDĚCÍ PROJEKTOVOU DOKUMENTACI.
-NEDILNOU SOUČÁSTÍ VÝKRESŮ JE I TEXTOVÁ PŘÍLOHA. K TECHNICKÉMU ŘEŠENÍ JE NUTNÉ ČÍST SOUVISEJÍCÍ VÝKRESY I OSTATNÍ SLOŽKY PROJEKTOVÉ DOKUMENTACE (NAPŘ. PŘ. A PENB).
-VŠEČERÉ ROZMĚRY JE NUTNO OVĚŘIT DLE SKUTEČNOSTI NA STAVBĚ.
- STÁVAJÍCÍ SKLADBY JSOU PŘEDPOKLADNÉ, NUTNO PŘÍZPŮSOBIT PŘI REALIZACI.

Zodp. projektant	Kontroloval	Vypracoval	Projektční kancelář POLERECKÝ, spol. s r.o. Mrázova 26 412 01, Lihoměřice tel.: 416 730 942, mobil: 736 755 978 email: projektce@polerecky.cz www.polerecky.cz	
Ing. POLERECKÝ M.	Ing. POLERECKÝ M.	DITTRICH V., DIS.		
Katastrální území : Křešice u Lihoměřic [676080]			formát	A3
Investor : Obec Křešice, Nádražní 84, 41148 Křešice			datum	1/2023
akce : STAVEBNÍ ÚPRAVY OBJEKTU BYVALÉ PRÁDELNY V KŘEŠICÍCH St.p.č. 379, k.ú. Křešice u Lihoměřic [676080] A ZMĚNA UŽÍVÁNÍ Z PRÁDELNY NA BYDLENÍ			stupeň PD	SP
			zakázkové číslo	2/2023
			archivní číslo	CZ-2/23
výkres :			měřítko :	číslo výkresu :
STŘECHHA - NOVÝ STAV			1 : 50	D.1.1.7