



PUDORYS

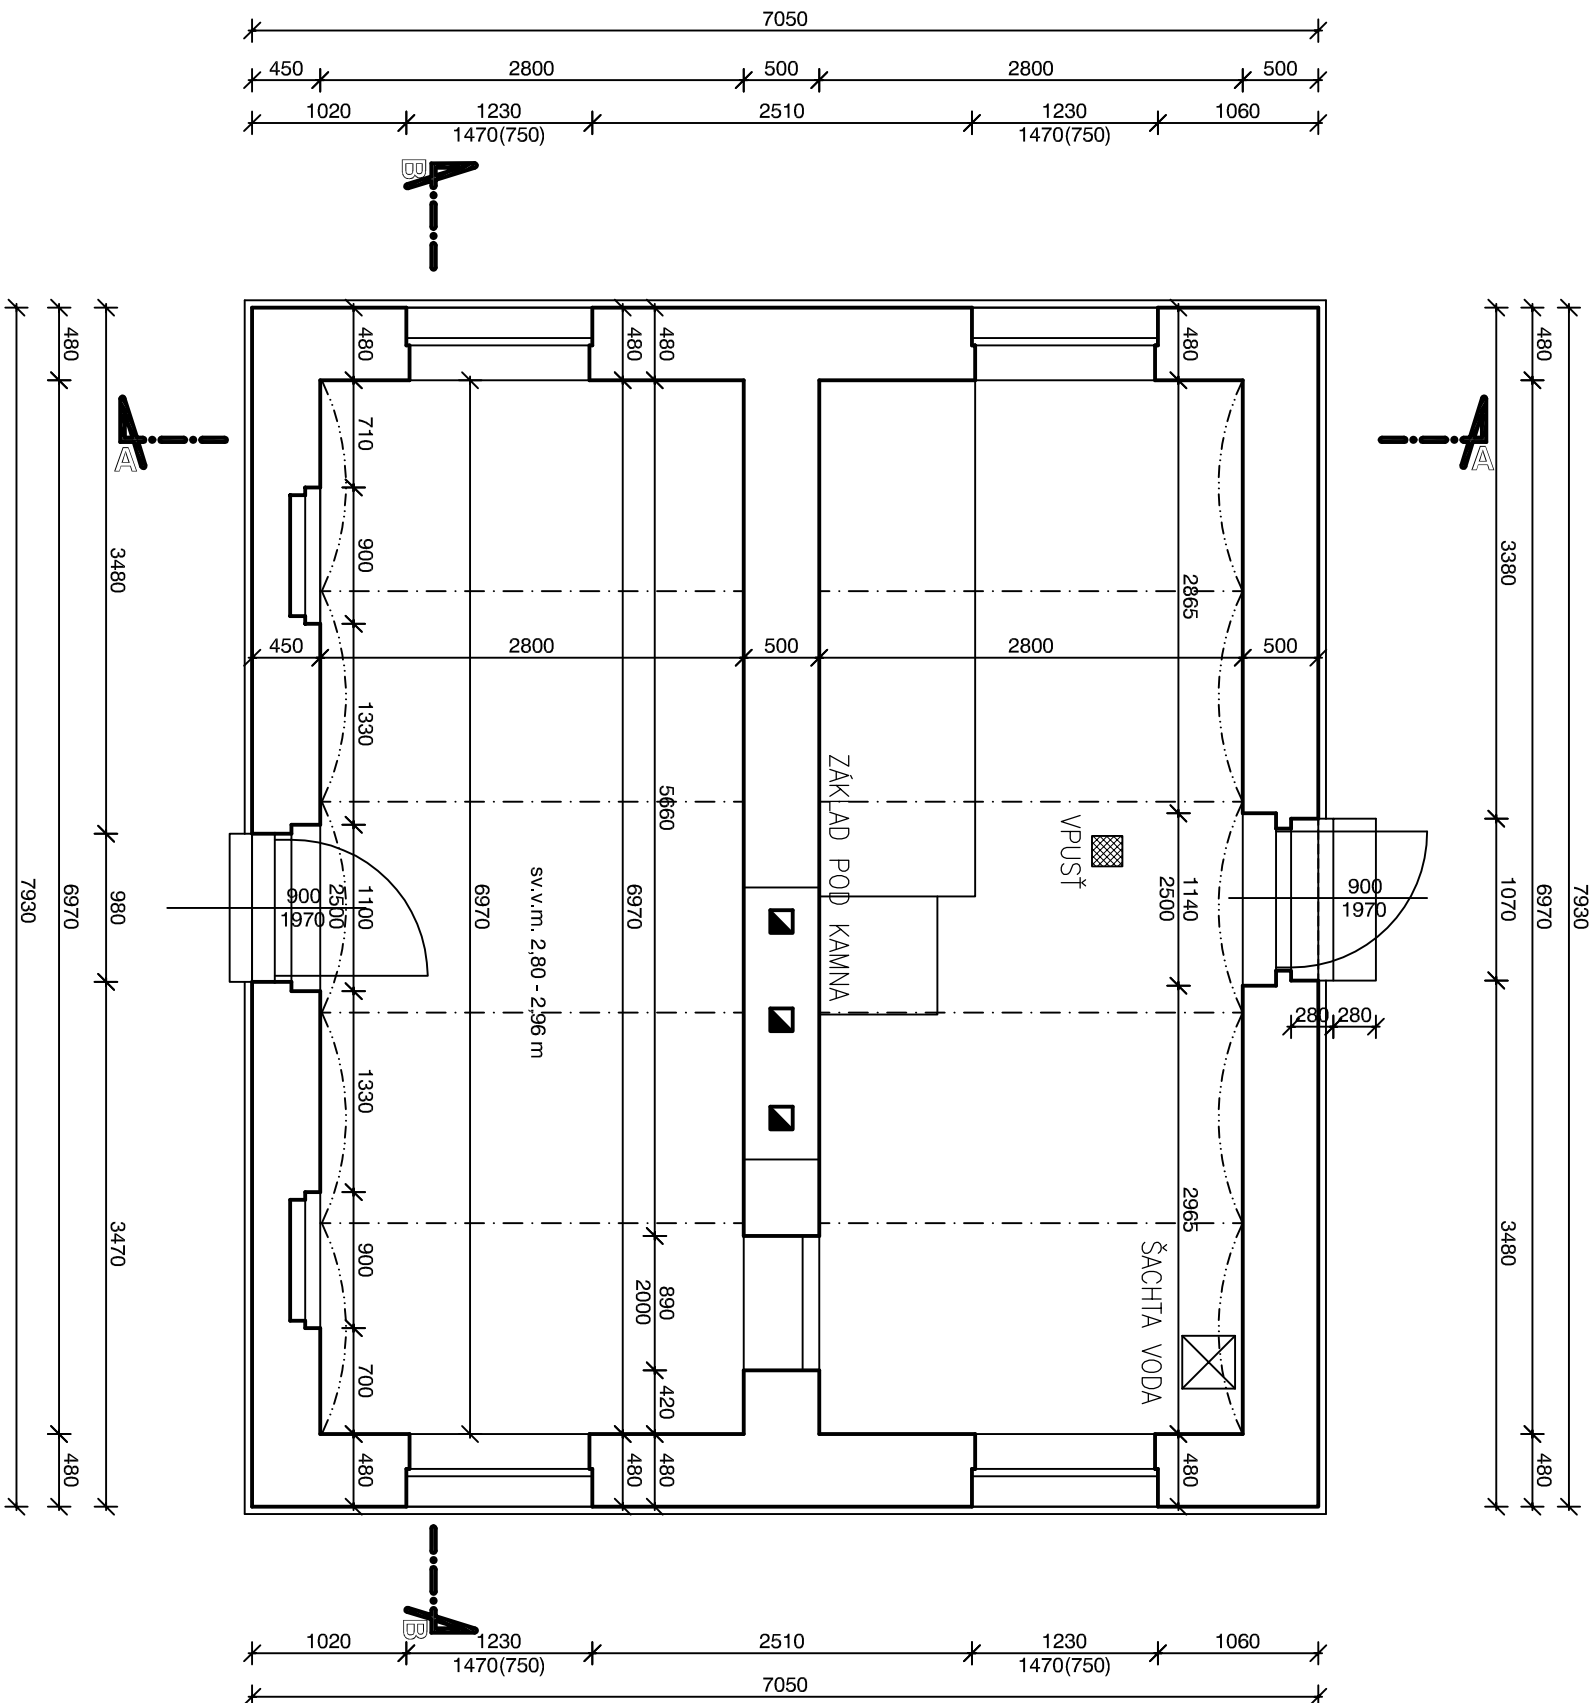

LEGENDA MATERIÁLŮ

- ## STAVAJÍCÍ KONSTRUKCE CIHELNÉ ZDIVO NA MALTU

- PROJEKTOVÁ DOKUMENTACE JE ZPRACOVÁVANA V ROZSAHU NUTNĚM PRO POTVRZENÍ EXISTENCE STAVBY
- STAVAJÍCÍ SKLADBY JSOU PŘEDPOKLÁDÁNÉ.

Zodp. projektant		Kontroloval	Vypracoval	Projektční kancelář POLERECKÝ, spol. s r.o. Mázova 26 412 01 Lihoměřice tel.: 416 730 942, mobil: 736 755 978 email: projektce@polecky.cz www.polecky.cz
Ing. POLERECKÝ M.		Ing. POLERECKÝ M.	DITTRICH V., DIS.	
Katastrální území : Křešice u Lihoměřic [676080]				
Investor : Obec Křešice, Nádražní 84, 41148 Křešice				
akce : PASPORT OBJEKTU BÝVALÉ PRÁDELNY V KŘEŠICÍCH St.p.č. 379, K.Ú. Křešice u Lihoměřic [676080]				
				
výkres :				
PŮDORÝS - STÁVAJÍCÍ STAV				
mřítko : 1 : 50				číslo výkresu : D.1