
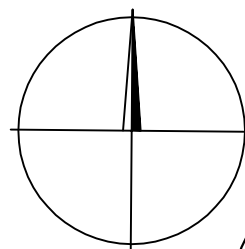


SITUACE ŠIRŠÍCH VZTAHŮ

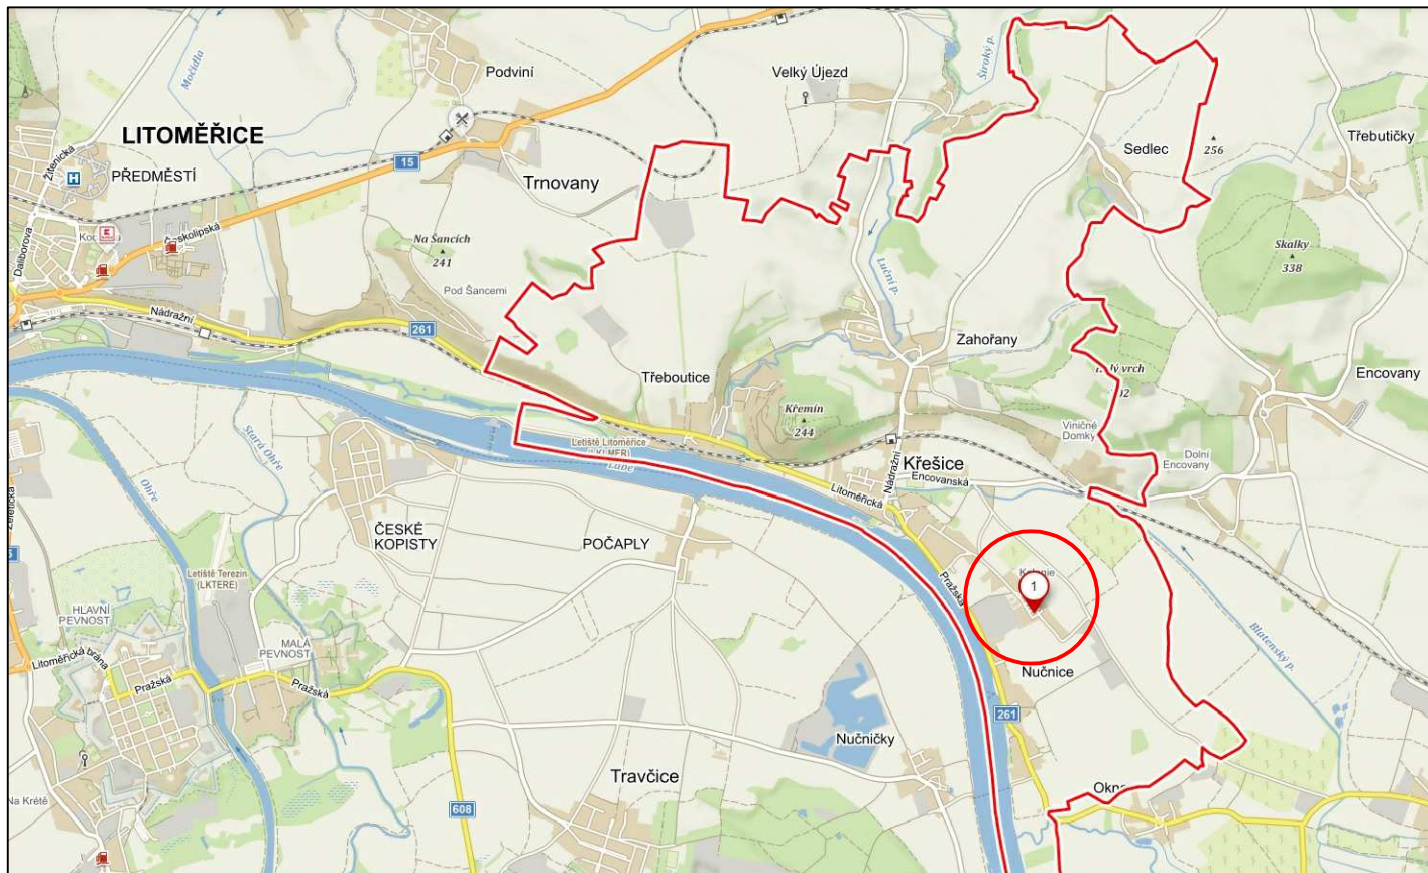

Zodp. projektant	Kontroloval	Vypracoval	Projekční kancelář POLERECKÝ, spol. s r.o. Mrázova 26 412 01 Litoměřice tel.: 416 730 942, mobil: 736 755 978 email: projekce@polerecky.cz www.polerecky.cz		
Ing. POLERECKÝ M.	Ing. POLERECKÝ M.	DITTRICH V., DiS.			
Katastrální území : Křešice u Litoměřic [676080]					
Investor : Obec Křešice, Nádražní 84, 41148 Křešice			formát	A3	
<div>akce :</div> <div></div> <div>STAVEBNÍ ÚPRAVY OBJEKTU BÝVALÉ PRADELNY V KŘEŠICÍCH St.p.č. 379, K.Ú. Křešice u Litoměřic [676080] A ZMĚNA UŽÍVÁNÍ Z PRADELNY NA BYDLENÍ</div>			datum	1/2023	
			stupeň PD	SP	
			zakázkové číslo	2/2023	
			archivní číslo	CZ-2/23	
výkres :			měřítko :	číslo výkresu :	
SITUACE ŠIRŠÍCH VZTAHŮ			-	C.1	