



PŮDORYS - STÁVAJÍCÍ STAV

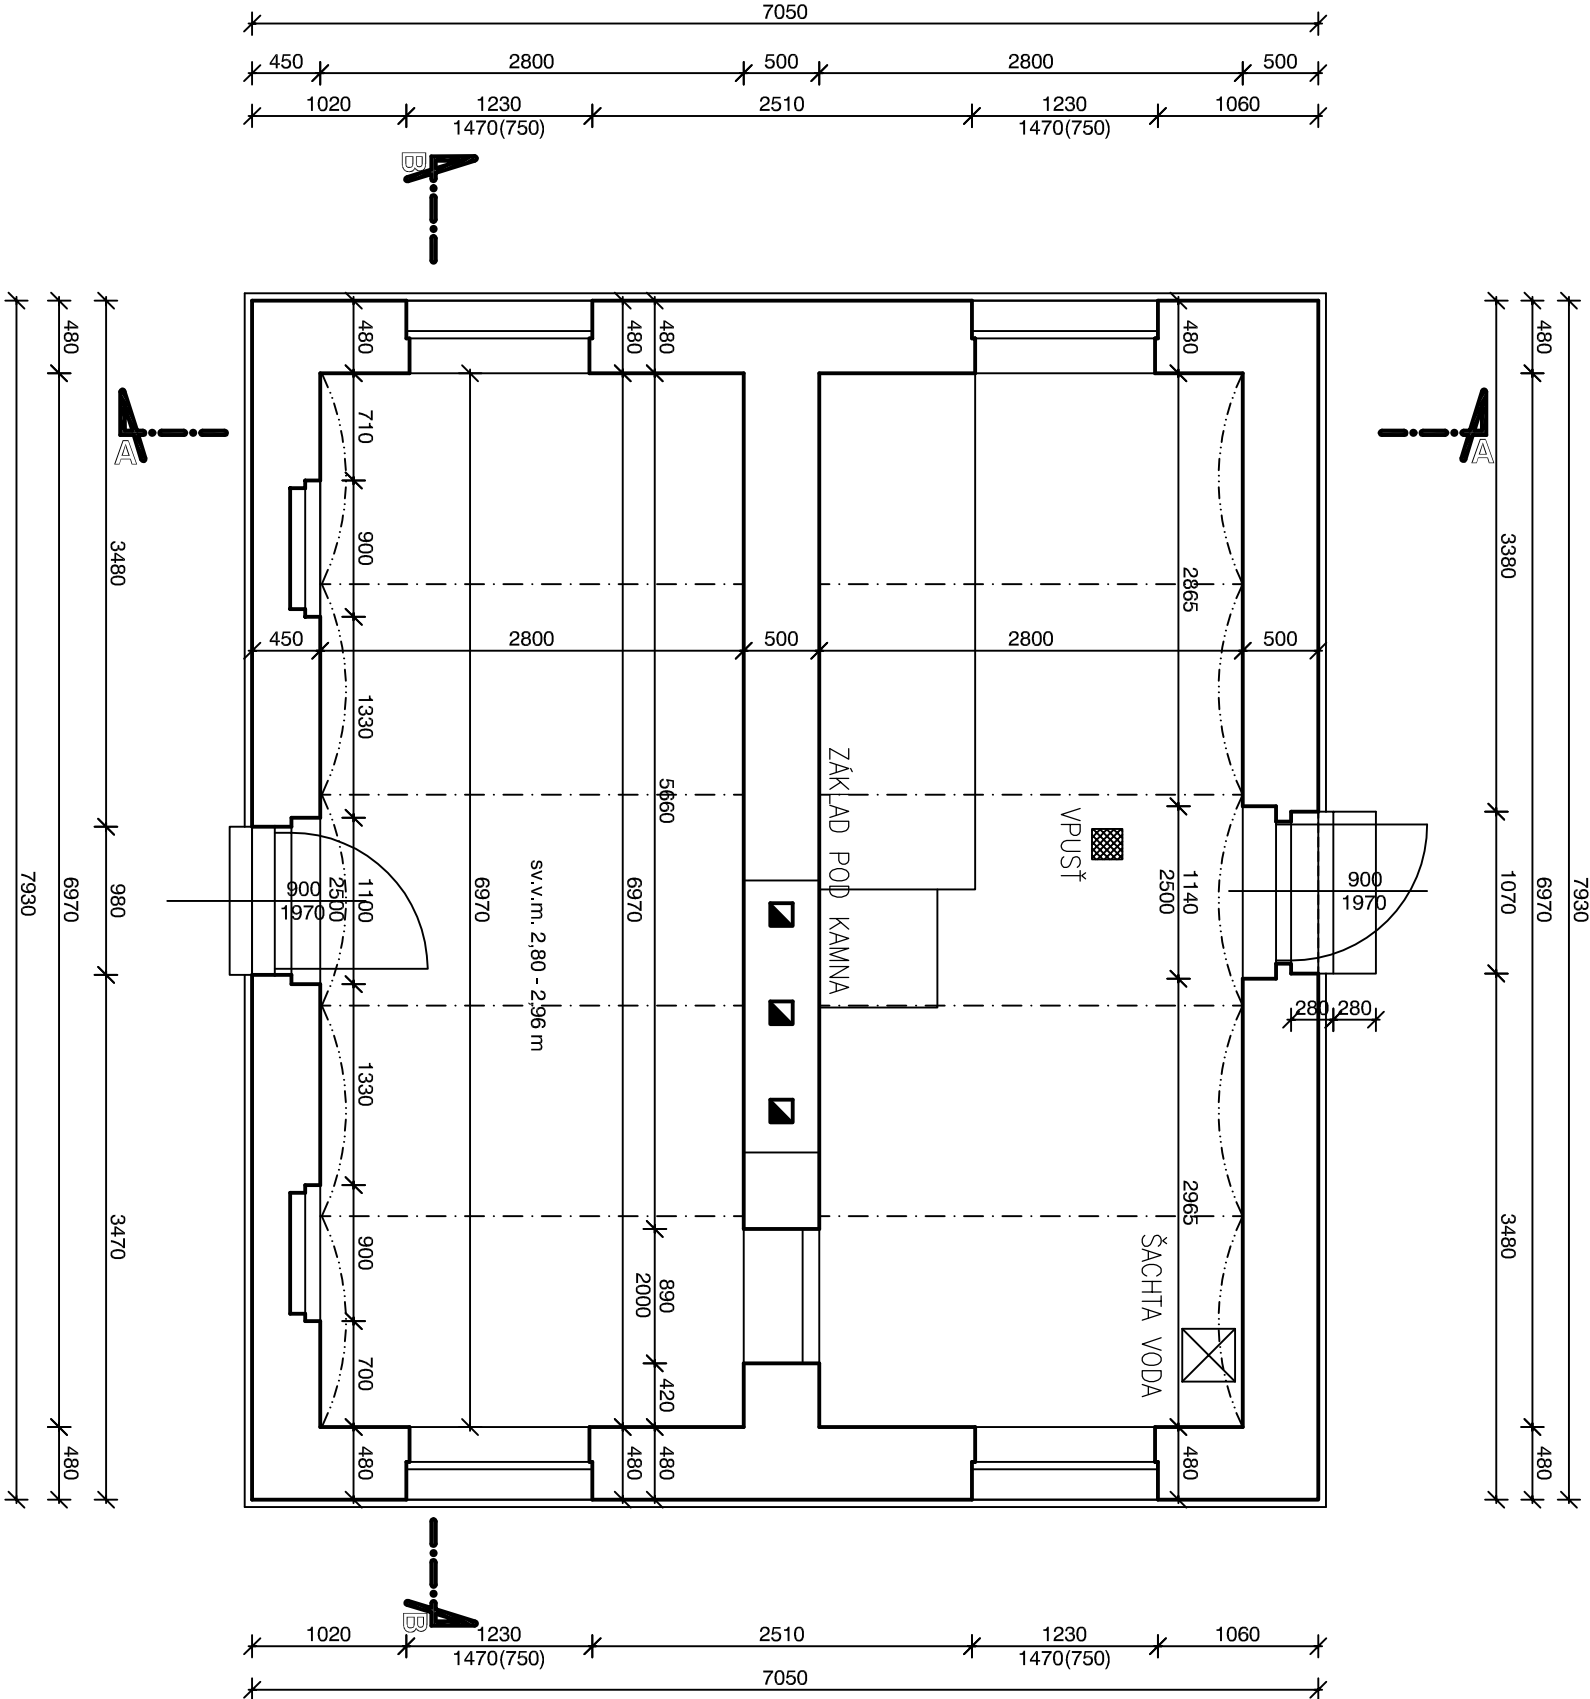

LEGENDA MATERIÁLŮ

- STÁVAJÍCÍ KONSTRUKCE
- CIHELNÉ ZDIVO NA MALTU

—PROJEKTOVÁ DOKUMENTACE JE ZPRACOVANÁ V ROZSAHU NUTNÉM PRO OHLAŠENÍ STAVBY, NEJEDNÁ SE O PROVADĚCÍ PROJEKTOVOU DOKUMENTACI.
—NEDILNOU SOUČÁSTÍ VÝKRESŮ JE I TEXTOVÁ PŘÍLOHA, K TECHNICKÉMU ŘEŠENÍ JE NUTNÉ ČÍST SOUVEŠAJÍCÍ VÝKRESY I OSTATNÍ SLOŽKY PROJEKTOVÉ DOKUMENTACE (NAPŘ. PŘŘ A PENB).
—VEŠKERÉ ROZMĚRY JE NUTNO Ověřit DLE SKUTEČNOSTI NA STAVBĚ.
— STÁVAJÍCÍ SKLADBY JSOU PŘEDPOKLADANÉ, NUTNO PŘIZPŮSOBIT PŘI REALIZACI.

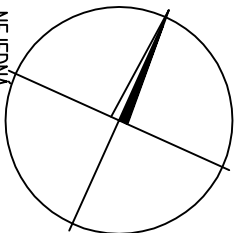

Zodp. projektant	Kontroloval	Vypracoval	Projektční kancelář POLERECKÝ, spol. s r.o. Mrázova 26 412 01, Litoměřice tel.: 416 730 942, mobil: 736 755 978 email: projektce@polerecky.cz www.polerecky.cz		
Ing. POLERECKÝ M.	Ing. POLERECKÝ M.	DITTRICH V., DIS.			
Katastrální území : Křešice u Litoměřic [676080]			formát	A3	
Investor : Obec Křešice, Nádrazní 84, 41148 Křešice			datum	1/2023	
akce : STAVEBNÍ ÚPRAVY OBJEKTU BYVALÉ PRÁDELNY V KŘEŠICÍCH St.p.č. 379, k.ú. Křešice u Litoměřic [676080] A ZMĚNA UŽÍVÁNÍ Z PRÁDELNY NA BYDLENÍ			stupeň PD	SP	
			zakázkové číslo	2/2023	
			archivní číslo	CZ-2/23	
výkres :			měřítko :	číslo výkresu :	
				1 : 50	
				D.1.1.1	