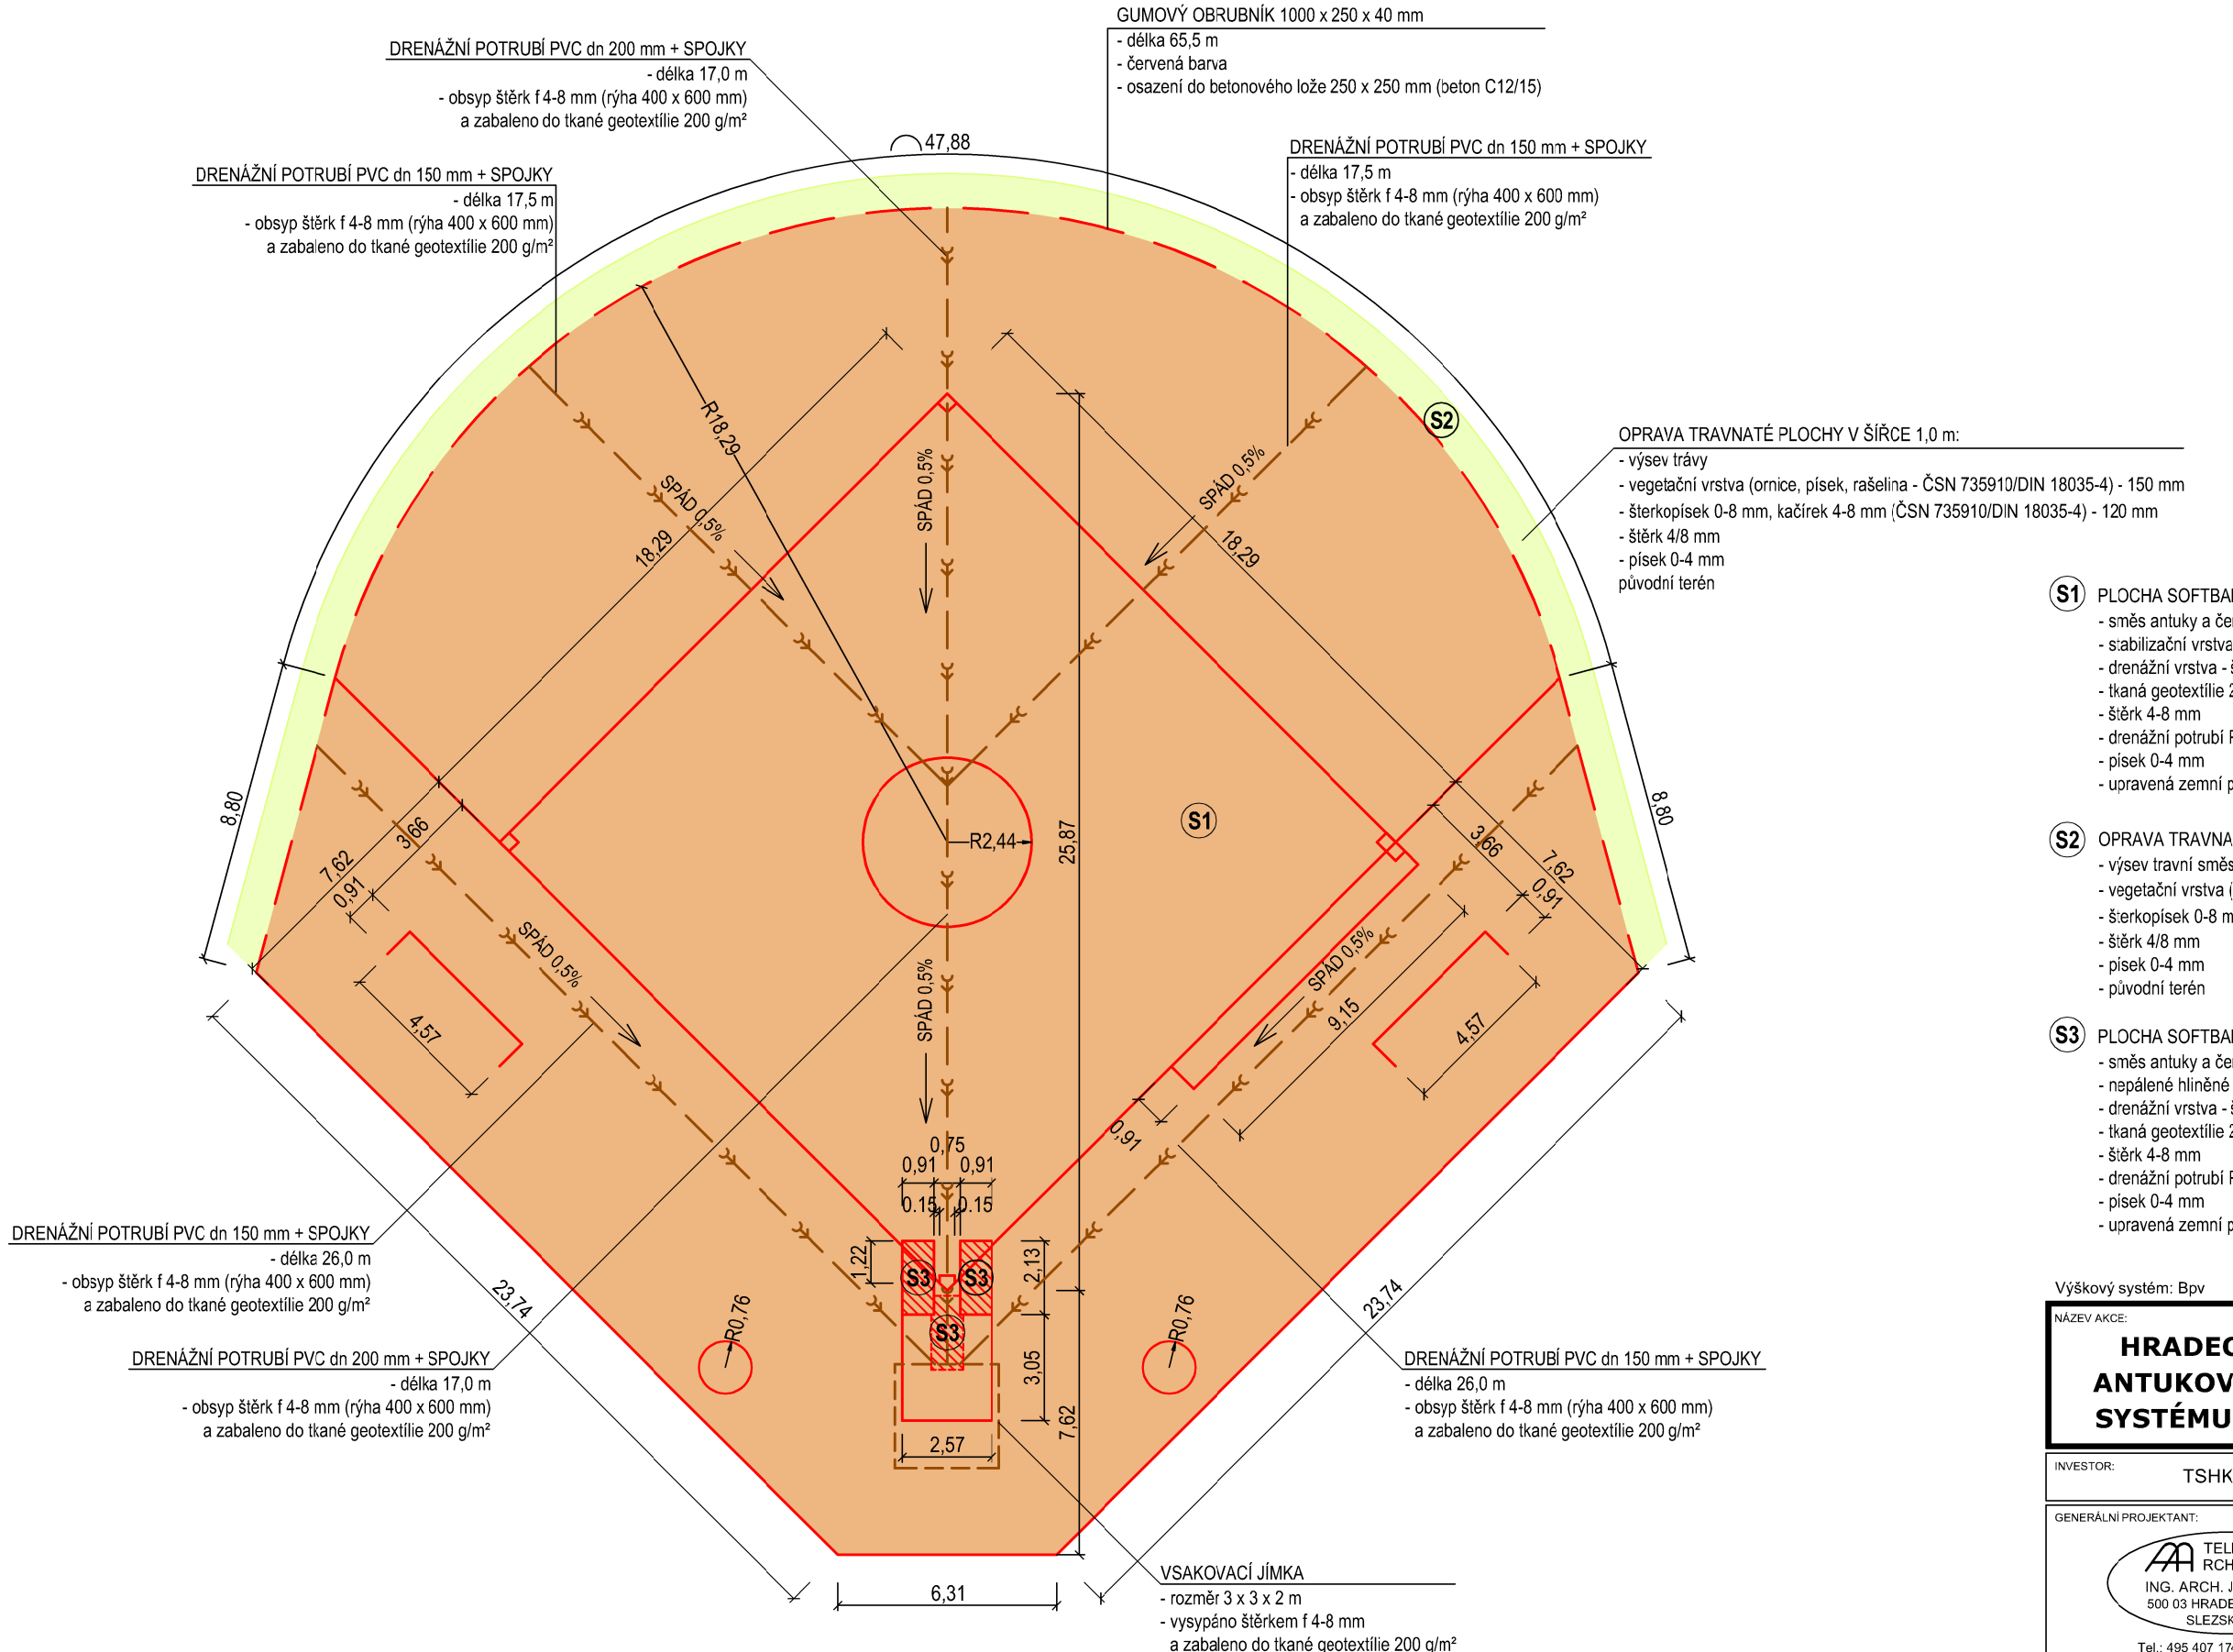


S1 PLOCHA SOFTBALLOVÉHO HŘIŠTĚ:
- směs antuky a červené hlíny - 80% : 20% - 60 mm
- stabilizační vrstva - drť 8-16 mm - 50 mm
- drenážní vrstva - štěrk 32-63 mm - 200 mm
- tkaná geotextílie 200 g/m²
- štěrk 4-8 mm
- drenážní potrubí PVC dn 150 a 200
- písek 0-4 mm
- upravená zemní pláň (hutněno Edef2 = 45 MPa)

S2 OPRAVA TRAVNATÉ PLOCHY V ŠÍŘCE 1,0 m:
- výsev travní směsi (viz. technické zpráva)
- vegetační vrstva (ornice, písek, rašelina - ČSN 735910/DIN 18035-4) - 150 mm
- šterkopísek 0-8 mm, kačírek 4-8 mm (ČSN 735910/DIN 18035-4) - 120 mm
- štěrk 4/8 mm
- písek 0-4 mm
- původní terén

S3 PLOCHA SOFTBALLOVÉHO HŘIŠTĚ - DOMÁCÍ META A ODPALIŠTĚ:
- směs antuky a červené hlíny - 80% : 20% - 60 mm
- nepálené hliněné cihly 285x140x65 mm; celkem 3 vrstvy - cca 200 mm
- drenážní vrstva - štěrk 32-63 mm - 50 mm
- tkaná geotextílie 200 g/m²
- štěrk 4-8 mm
- drenážní potrubí PVC dn 150 a 200
- písek 0-4 mm
- upravená zemní pláň (hutněno Edef2 = 45 MPa)

- SOFTBALLOVÉ HŘIŠTĚ VELIKOSTI DLE PRAVIDEL ČESKÉ SOFTBALLOVÉ ASOCIACE PRO ROKY 2022 - 2025
 (CELKOVÁ PLOCHA ANTUKOVÉ ČÁSTI HŘIŠTĚ = 1 061,75 m²)
- V RÁMCI DODÁVKY BUDOU VYTYČENY BODY PRO LAJNOVÁNÍ A PROVEDENO LAJNOVÁNÍ HŘIŠTĚ
 (CELKOVÁ DÉLKA KOMPLETNÍHO LAJNOVÁNÍ = 150,85 m)
- SOUČÁSTÍ DODÁVKY HŘIŠTĚ BUDOU 4 ks PRYŽOVÝCH MET (KOMPLETNÍ SADA DLE PRAVIDEL SOFTBALLU)
- METY PROVEDENY JAKO NÁSTRČNÉ NA ZEMNÍ TRN Z POZINKOVANÉ OCELI SE STABILIZAČNÍM UKOTVENÍM
 DO PODKLADOVÝCH VRSTEV HŘIŠTĚ, POCHOZÍ ČÁSTI PRO EXTRÉMNÍ ZATÍŽENÍ S UV STAVBILIZACÍ

Výškový systém: Bpv Souřadný systém: JTSK

NÁZEV AKCE:
HRADEC KRÁLOVÉ, POUCHOV - OPRAVA ANTUKOVÉHO ODPALIŠTĚ A ZÁVLAHOVÉHO SYSTÉMU NA SOFTBALLOVÉM HŘIŠTI - SAP

INVESTOR: TSHK, p.o., Na Brně 362/15, 500 06 Hradec Králové, IČO: 64809447

GENERÁLNÍ PROJEKTANT:
TELIER RCHITEKTURY
ING. ARCH. JAN MÁDLÍK
500 03 HRADEC KRÁLOVÉ
SLEZSKÁ 368
Tel.: 495 407 174, 775 735 175
e-mail: janmadlik@seznam.cz
IČO: 66833931 DIČ: CZ7006133046
ATELIER LUŽICKÁ 98
Tel.: 493 034 431

ZODPOVĚDNÝ PROJEKTANT: Ing. Arch. Jan Mádlík
VYPRACOVAL: Ing. Lukáš Šulc
ČÍSLO ZAKÁZKY: 2415
MĚŘÍTKO: 1:200
DATUM: 12/2024 FORMÁT: 2 x A4
STUPEŇ: DOKUMENTACE PRO ZADÁNÍ STAVBY

NÁZEV PŘÍLOHY: VÝKRES HŘIŠTĚ
ČÍSLO: 01
PARÉ:

ČÁST: VÝKRESOVÁ DOKUMENTACE
KÓD: D.