



Podrobný podélný profil: MK MALÝ ÚJEZD – VĚTEV A M 1:1000/100
Rozsah: km 0,00000 - km 0,10818

KRAJ:	STŘEDOČESKÝ
KATASTRALNÍ ÚZEMÍ:	JELENICE U MĚLNÍKA (691429)

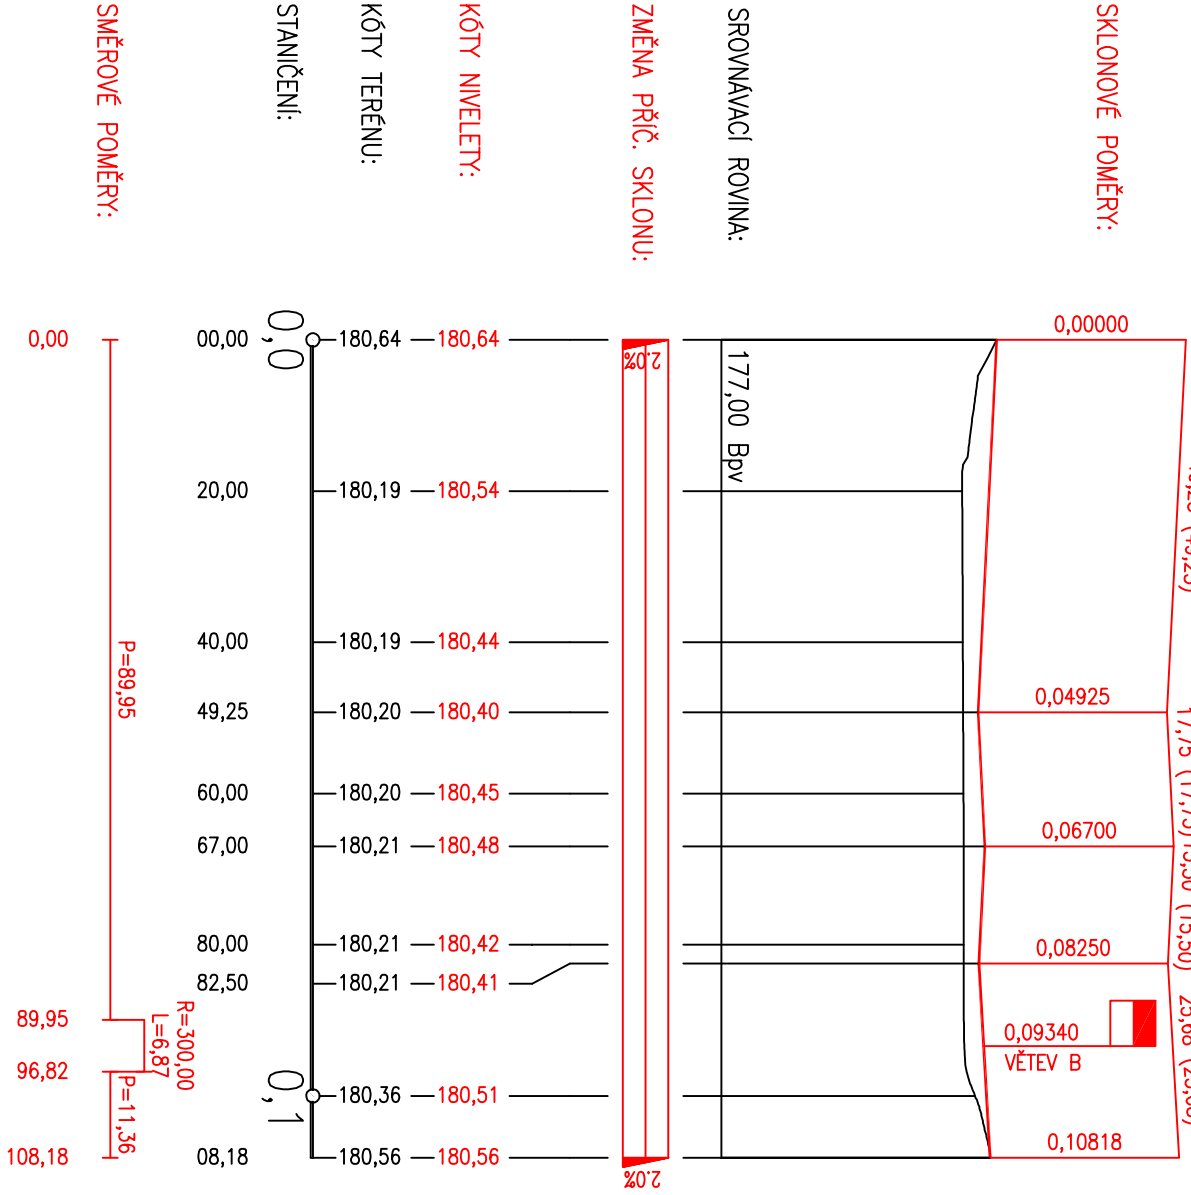

Podrobný podélný profil: MK MALÝ ÚJEZD – VĚTEV B M 1:1000/100
Rozsah: km 0,00000 - km 0,22636

KRAJ:	STŘEDOČESKÝ
KATASTRALNÍ ÚZEMÍ:	JELENICE U MĚLNÍKA (691429)

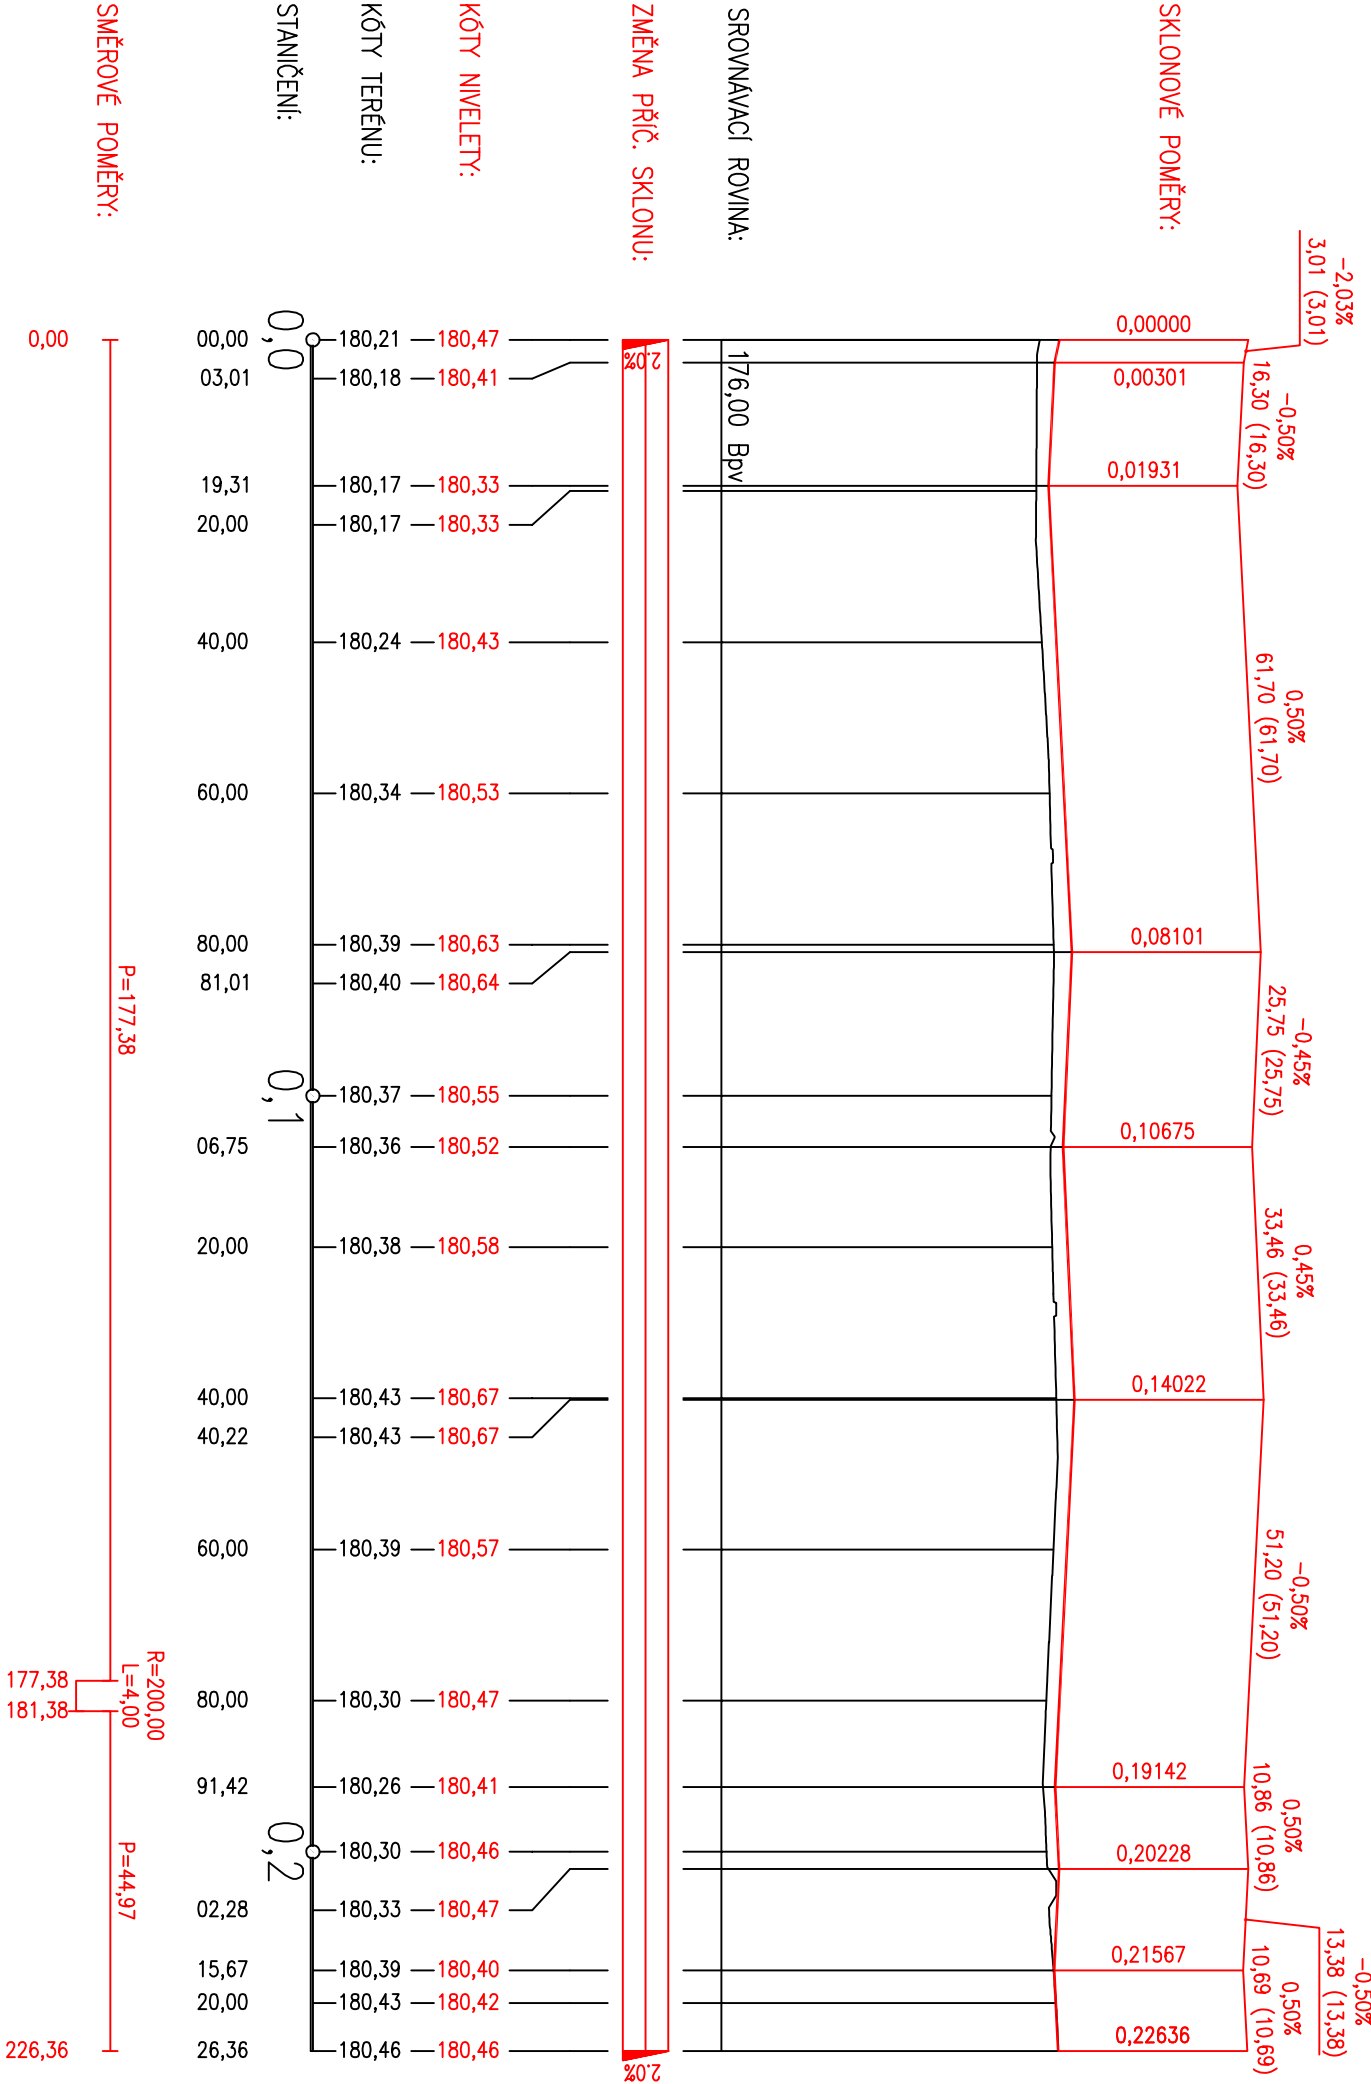

ČÍSLO REVIZE		DATUM REVIZE		POPIS REVIZE	
1.					
1.					

INVESTOR:		Obec Malý Újezd, Malý Újezd 95, 277 31 Velký Borek				
KÚ:		Jelenice u Mělníka (691429)				
ZODPOVĚDNÝ PROJEKTANT:		Ing. Josef Filip, Ph.D.				
VYPRACOVAL:		Ing. Tomáš Husák				
Datum:		10/2016	Číslo zakázky:	16-046-21	Formátu A4:	4
Zakázka:		MALÝ ÚJEZD – MK MALÝ ÚJEZD				
Příloha:		C.101.4				

PROJEKCE DOPRAVNÍ FILIP s.r.o.		SPOLUPRÁCE S: JISKRA VÝKONOVÝ SYSTÉM s.r.o.	
Švermova 1338, 413 01, Roudnice nad Labem, tel.: 415 831 624		IČO: 28714792, DIČ: CZ28714792	
HIP - Ing. Tomáš Husák		OTISK RUKOPISU	

PROJEKCE DOPRAVNÍ		Stupeň: DSP/DPS		Paré:	
-------------------	--	-----------------	--	-------	--