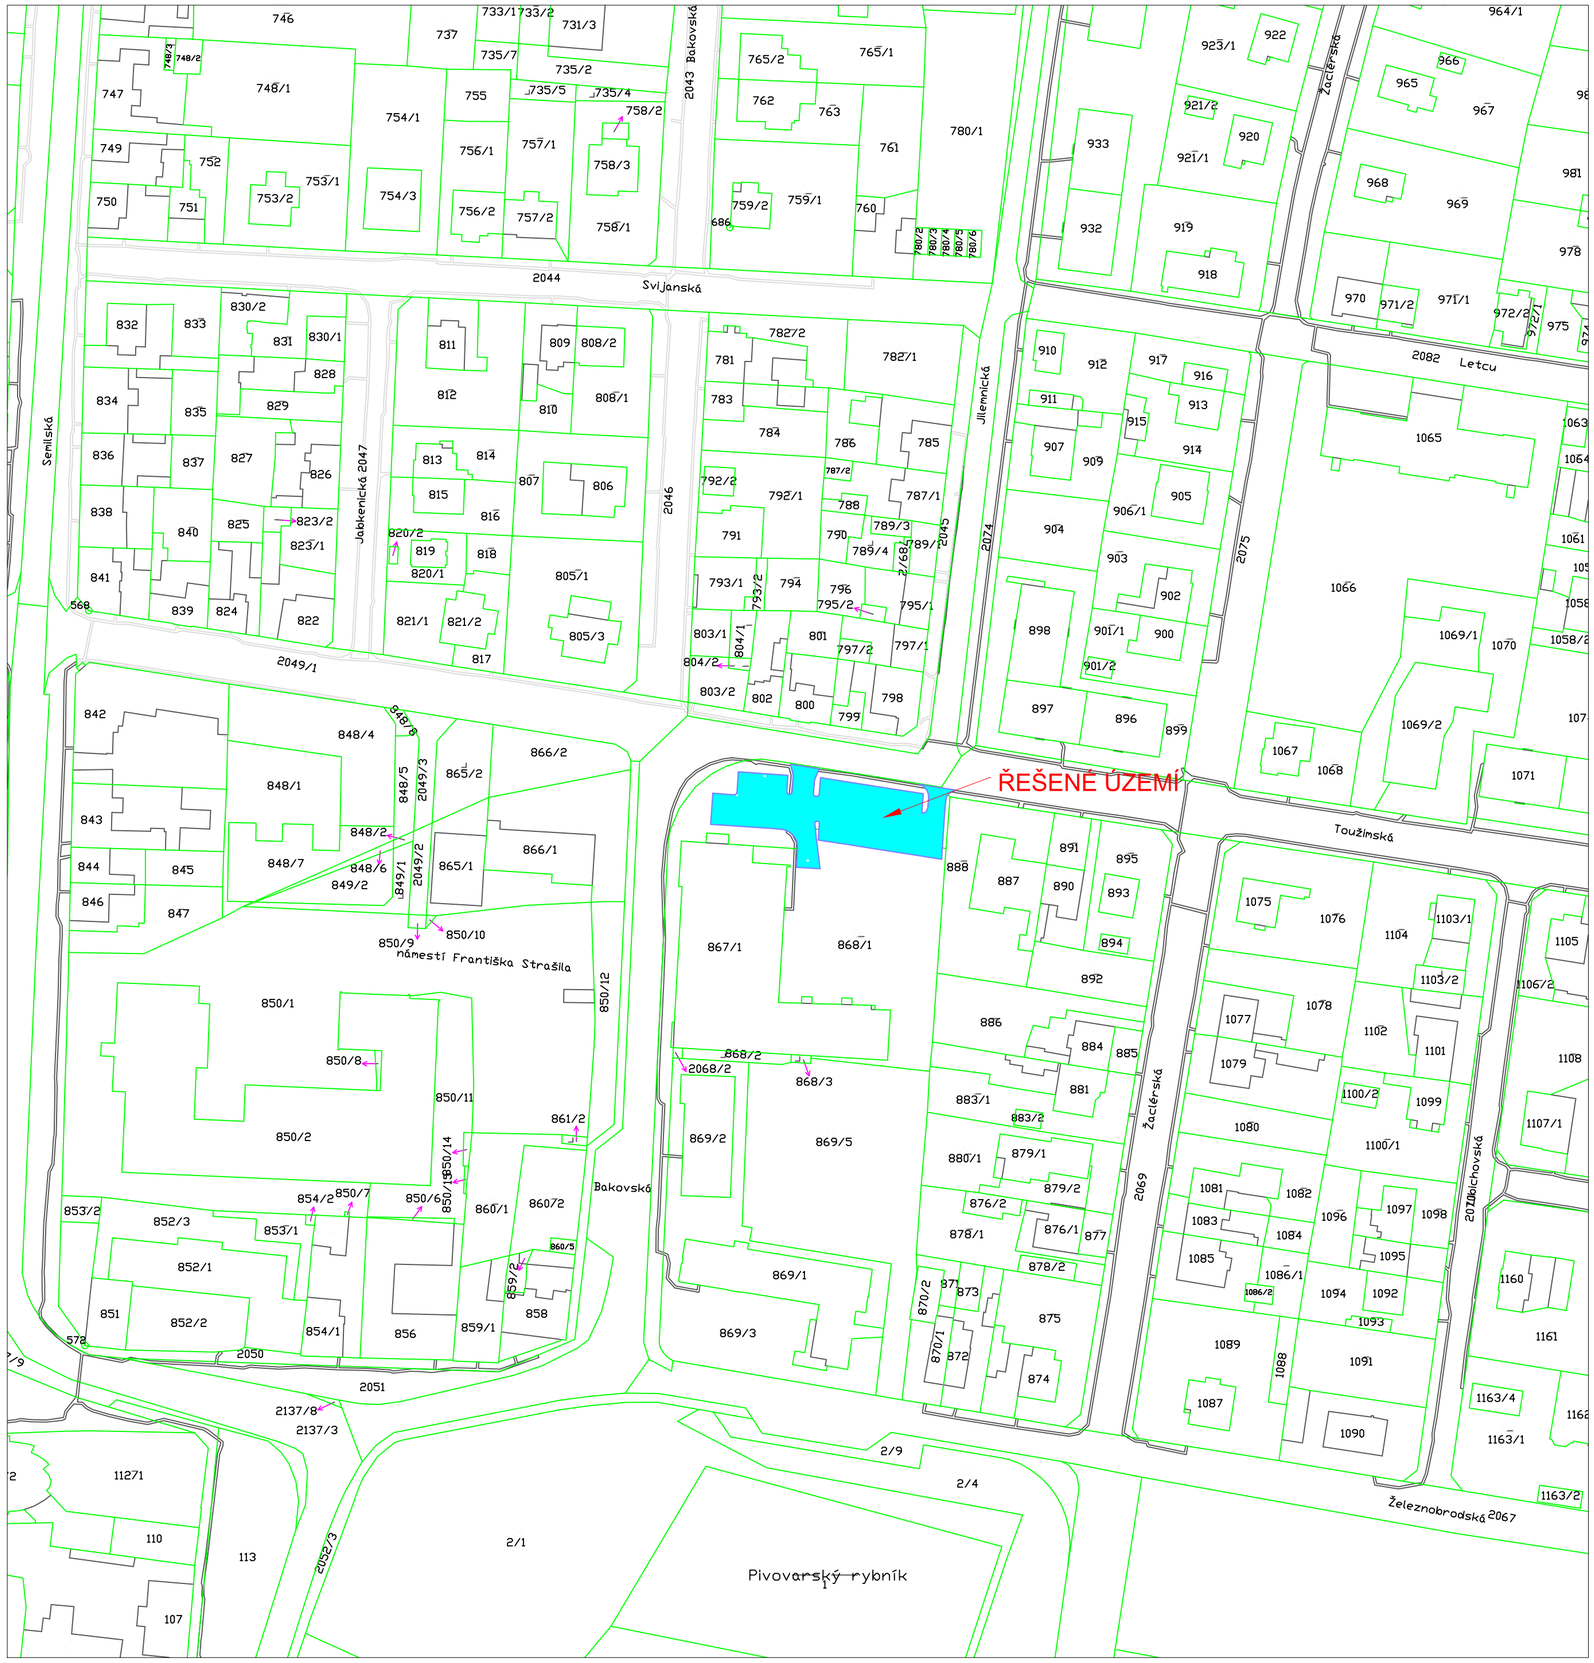

BPV JTSK

3P projekt — we turn your visions to reality

ARGENTINSKÁ 1624/32B
170 00 PRAHA 7 – HOLEŠOVICE
DIČ: CZ08283729
www.3PPROJEKT.cz info@3PPROJEKT.cz

Argentinská 1624/32B, 170 00 Praha 7
DIČ: CZ08283729 info@3pprojekt.cz

VYPRACOVAL: PAVEL LNĚNIČKA			
KONTROLOVAL: PAVEL LNĚNIČKA			
KATASTR: PRAHA, KBELY	KRAJ: HLAVNÍ MĚSTO PRAHA		DATUM: 10/2024
OBJEDNATEL: MČ PRAHA 19, SEMILSKÁ 43/1, PRAHA 9 – KBELY IČ: 00231304			STUPEŇ: DVZ
ZAKÁZKA: VYTVOŘENÍ VSAKOVACÍCH PLOCH, PARKOVIŠTĚ PŘED LIDOVÝM DOMEM – UL. TOUŽIMSKÁ, KBELY	ZAKÁZKA Č.:	009/24	POČET KOPIE:
	POČET FORMÁTŮ A4:	4 x A4	
NÁZEV PŘÍLOHY: KATASTRÁLNÍ SITUACE	ČÍSLO PŘÍLOHY: C.2	MĚŘÍTKO: 1:1000	