


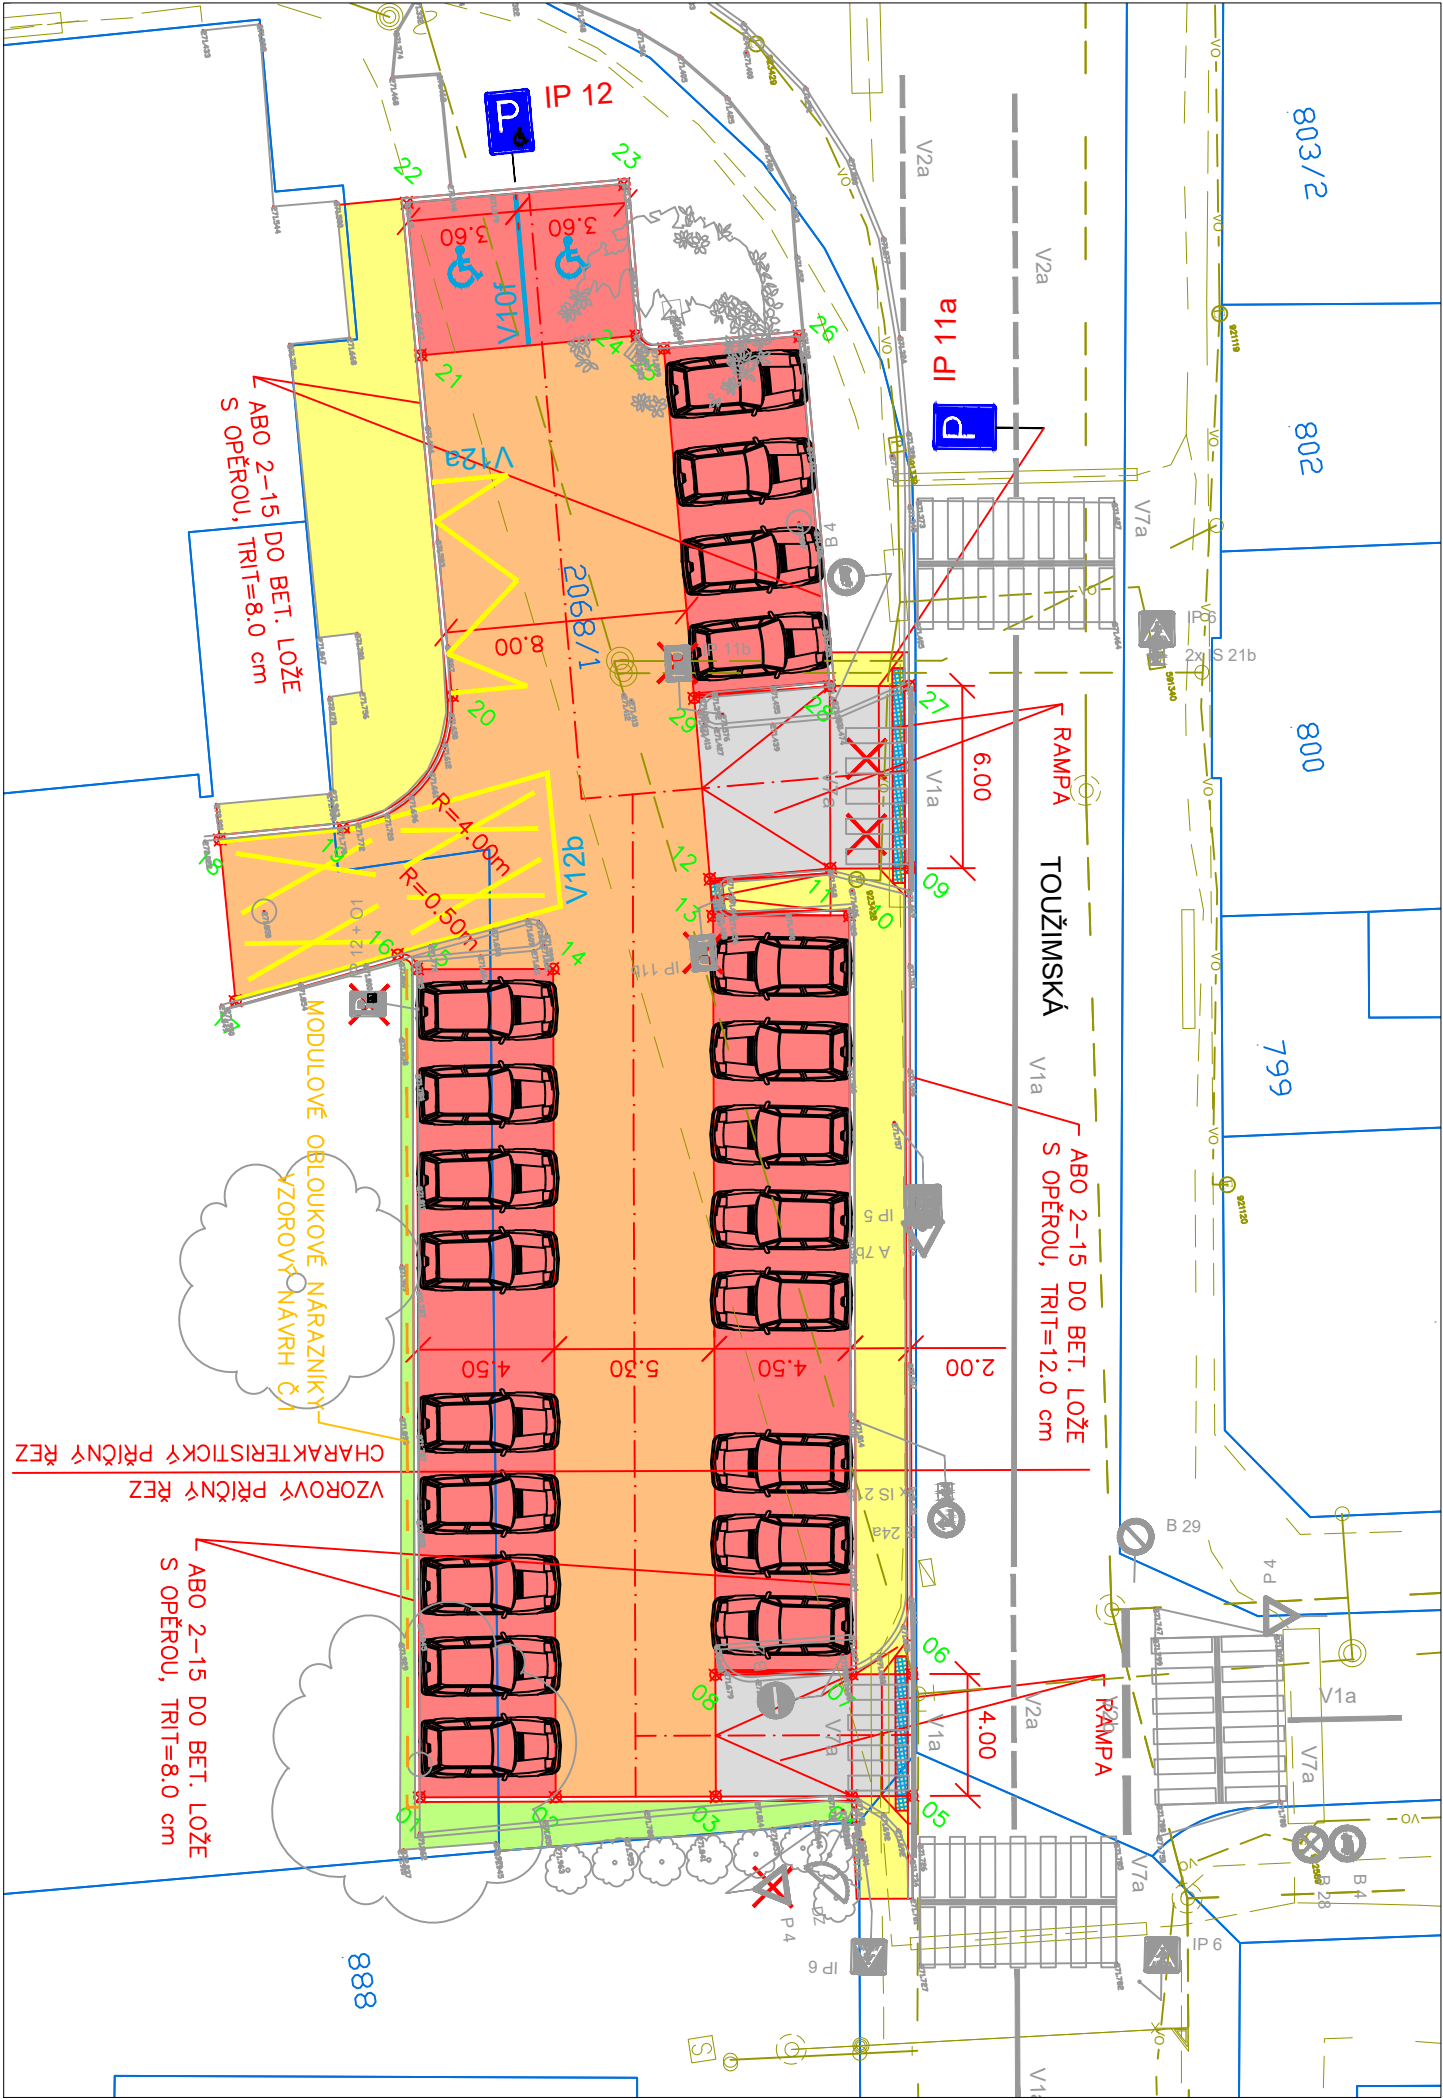

LEGENDA:

- OPRAVA POVRCHU VOZOVKY – DLAŽBA
- OPRAVA POVRCHU PARKOVACÍCH STÁNÍ – DLAŽBA VSAKOVACÍ
- OPRAVA POVRCHU VJEZDU – DLAŽBA
- OPRAVA POVRCHU CHODNÍKU – DLAŽBA
- ZELEŇ / KAČÍREK
- ROZSAH ÚPRAV
- KATASTRÁLNÍ MAPA
- STÁVAJÍCÍ STAV DLE ZAMĚŘENÍ
- STÁVAJÍCÍ VZROSTLÁ ZELEŇ

- STÁVAJÍCÍ INŽENÝRSKÉ SÍTĚ :
- KABELOVÉ SDĚLOVACÍ VEDENÍ
 - KABELOVÉ VEDENÍ SILNOPROUD 22KV
 - KABELOVÉ VEDENÍ SILNOPROUD 1KV
 - KABELOVÉ VEDENÍ VO
 - PLYNOVOD STL
 - VODOVOD
 - SPLAŠKOVÁ KANALIZACE
 - DEŠŤOVÁ KANALIZACE
 - STOŽÁR VO

SEZNAM VYTYČOVACÍCH BODŮ		
POPIS	Poloha X	Poloha Y
01	-732958.1532	-1039040.5261
02	-732957.4587	-1039036.0801
03	-732956.6414	-1039030.8480
04	-732955.9469	-1039026.4019
05	-732955.6383	-1039024.4259
06	-732959.6180	-1039023.8042
07	-732959.9267	-1039025.7803
08	-732960.6212	-1039030.2264
09	-732985.9385	-1039019.6929
10	-732984.7146	-1039021.9083
11	-732986.3427	-1039022.2801
12	-732986.6280	-1039026.2671
13	-732985.4091	-1039026.3544
14	-732984.5073	-1039031.8550
15	-732985.2018	-1039036.3010
16	-732985.7754	-1039036.8544
17	-732985.1077	-1039042.3938
18	-732990.4664	-1039042.0696
19	-732990.2186	-1039037.9735
20	-732993.9450	-1039033.7408
21	-733005.2281	-1039032.9880
22	-733010.2812	-1039032.6508
23	-733009.7637	-1039025.4478
24	-733004.7512	-1039025.8393
25	-733004.1892	-1039025.0102
26	-733003.8910	-1039020.5201
27	-732991.8943	-1039018.7625
28	-732992.2984	-1039021.3498
29	-732992.6197	-1039025.8383

- P 4 STÁVAJÍCÍ SDZ
- P 4 STÁVAJÍCÍ SDZ RUŠENÉ
- P 4 NOVÉ SDZ



3P projekt we turn your visions to reality DIČ: CZ08283729		ARGENTINSKÁ 1624/32B 170 00 PRAHA 7 – HOLEŠOVICE www.3PPROJEKT.cz info@3PPROJEKT.cz	
VYPRACOVAL: PAVEL LNĚNIČKA		KRAJ: HLAVNÍ MĚSTO PRAHA	
KONTROLOVAL: PAVEL LNĚNIČKA		10/2024	
KATASTR: PRAHA, KBELY		STUPEŇ: DVZ	
OBJEDNATEL: MČ PRAHA 19, SEMILSKÁ 43/1, PRAHA 9 – KBELY IČ: 00231304		ZAKÁZKA Č.:	
3P projekt 3P projekt 3P projekt		009/2024	
ZAKÁZKA: VYTVOŘENÍ VSAKOVACÍCH PLOCH, PARKOVIŠTĚ PŘED LIDOVÝM DOMEM – UL. TOUŽIMSKÁ, KBELY		POČET KOPIE:	
3P projekt 3P projekt 3P projekt		2 x A4	
NÁZEV PŘÍLOHY:		MĚŘÍTKO:	
KOORDINAČNÍ SITUACE		1:250	
C.3			