
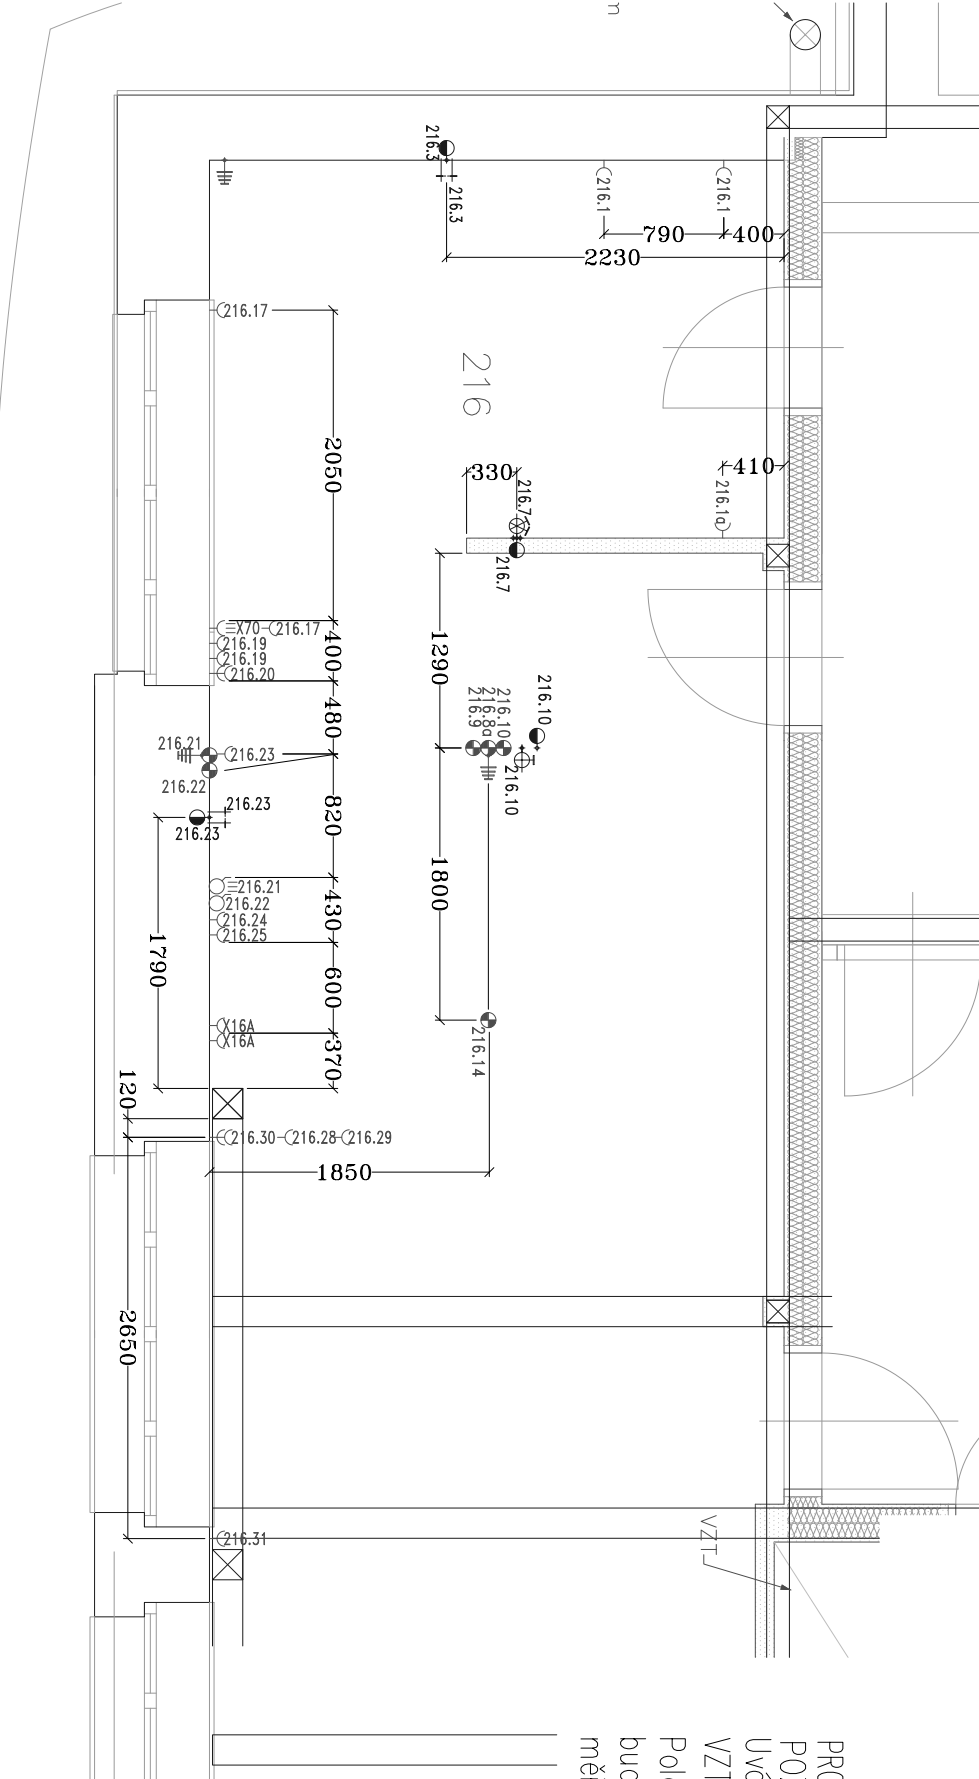


RÚZPIS INSTALACÍ

⌀	el.vypínač 230V, na stěně
216.22	120 cm vysoko, příkony viz volné kabely
⌀≡	el.vypínač 400V, na stěně
216.21	120 cm vysoko, příkony viz volné kabely
⊕	el.přívodní kabel
216.8a	z podlahy 150cm dlouhý, 0,5kW/230V-CHL. VANA (příprava pro vestavěnou zásuvku ve stole)
216.9	z podlahy 150cm dlouhý, 2,2kW/230V-DHŘÍVAČ NA VÁNO (příprava pro vestavěnou zásuvku ve stole)
216.10	z podlahy 150cm dlouhý, 3kW/230V-KÁDĚVÁN (příprava pro vestavěnou zásuvku ve stole)
216.14	z podlahy 150cm dlouhý, 0,2kW/230V-PERKADNA (příprava pro vestavěnou zásuvku ve stole)
216.21	ze stěny 10cm vysoko, 150cm dl., 4kW/400V-SPORÁK
216.22	ze stěny 255cm vysoko, 250cm dl.,-OSVĚTLENÍ DIGESTOŘE
+⏏	el. pospojení 10cm vysoko, nebo s přív. kabelem

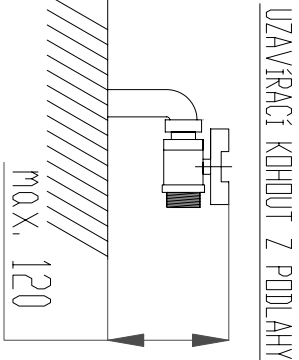

≡	el.zásuvka 400V, zapuštěná ve stěně
X.70	70 cm vysoko, příkon 4kW-REZERVA
—C	el.zásuvka 230V, na stěně
216.1 x2	210 cm vysoko, příkon 0,31kW-CHL. SKŘÍŇ
216.1a	
216.17	35 cm vysoko, příkon 0,77kW-MRAZ. STŮL
216.19 x2	70 cm vysoko, příkon 3,3kW-MV. TRUDBA
216.23	35 cm vysoko, příkon 0,4kW-CHL. STŮL
216.24	120 cm vysoko, příkon 0,1kW-HOT-DIG. TRÍTRN
216.25	120 cm vysoko, příkon 1kW-DHŘÍVAČ PÁRKŮ
216.28	120 cm vysoko, příkon 2kW-VÝROBNÍK FIL. TRUVANÉ KAVY
216.29	128 cm vysoko, příkon 2kW-RYCHLOVARNÁ KONVICE
216.31	120 cm vysoko, příkon 0,5kW-MRAZÍČÍ TRUHLA
X/X16A	120 cm vysoko-VOLNÁ/SAMOSTATNĚ JIŽNÁ 16A
—C	el. dvo.jzásuvka 230V, na stěně
216.20	70 cm vysoko, příkon 3kW-VÝDEJNÍ LAŽEŇ
216.30	35 cm vysoko, příkon 0,8kW-CHL. SKŘÍŇ
±	nástěnná baterie - doobávka TZI
216.3/216.23	
⊕	voda studená
216.10	kohout 3/4" z podlahy. těsně a vodorovně nad podlahou
⊕⊗	voda teplá+studená - rozteč 100mm
216.7	kohouty 3/8" ze stěny 60cm vysoko
⊕⊙	odpad
216.3	ø50, ze stěny 45cm vysoko
216.23	
216.7	ø40, ze stěny 55cm vysoko
216.10	ø50, z podlahy

PROJEKT GASTROTECHNOLIE NEŘEŠÍ ROZVOD DATOVÝCH A SILOVÝCH KABELŮ PRO ZÚČTOVACÍ SYSTÉM

POZN.: Kabely pro dopojení spotřebičů v provedení GSG – celogumový kabel !!!
Uvádíme pouze instalace určené pro zařízení dodávané firmou GAST-PRO s.r.o.

VZT – NÁPOJENÍ DIGESTOŘÍ NA ROZVODY VZT PROVEDE DODAVATEL VZT

Poloha všech rozvodů, zařízení a koncových prvků neurčených zvláštní kótou nebo výkresem, bude odpovídat poloze zjištělné odměřením z projektové dokumentace s přesností odpovídající měřítku výkresu v řádu milimetrů, tzn pro měřítko 1:50 s přesností 50mm

ČÁST DOKUMENTACE		GASTROTECHNOLIE
ZODP. PROJEKTANT	DAVID ŠTANGLER	
VYPRACOVAL	PETR KRÁLÍK	
ČÍSLO ZAKÁZKY	07/01410	
		 specializace pro gastroonomii Hosná 60, Trutnov 541 01 Tel.: 499 846 346, Fax: 499 846 346

GENÉRALNÍ PROJEKTANT	TRENTO s.r.o., Jižní 870, 500 03, Hradec Králové	 Jižní 870, 500 03 Hradec Králové IČO: 632 19 409 DIČ: CZ632 19 409 e-mail: parizek.trento@seznam.cz	
VEDOUČÍ PROJEKTANT	ING. MILOŠ PAŘÍZEK		
ARCHITEKT AKCE	ING. ARCH. DAVID KRAUTOCHVÍL		
OBJEDNATEL PD	BAK stavební společnost, a.s., Vodní 177, 541 01, Trutnov		
REKONSTRUKCE LANOVÉ DRÁHY SNĚŽKÁ OBJEKT SO 02 – HORNÍ STANICE SNĚŽKA			
NÁPOJOVACÍ BODY 2.NP		OZNAČENÍ VÝKRESU	F.02.GT.03