


VZOROVÝ PŘÍČNÝ ŘEZ M01-8,0/3,0/30

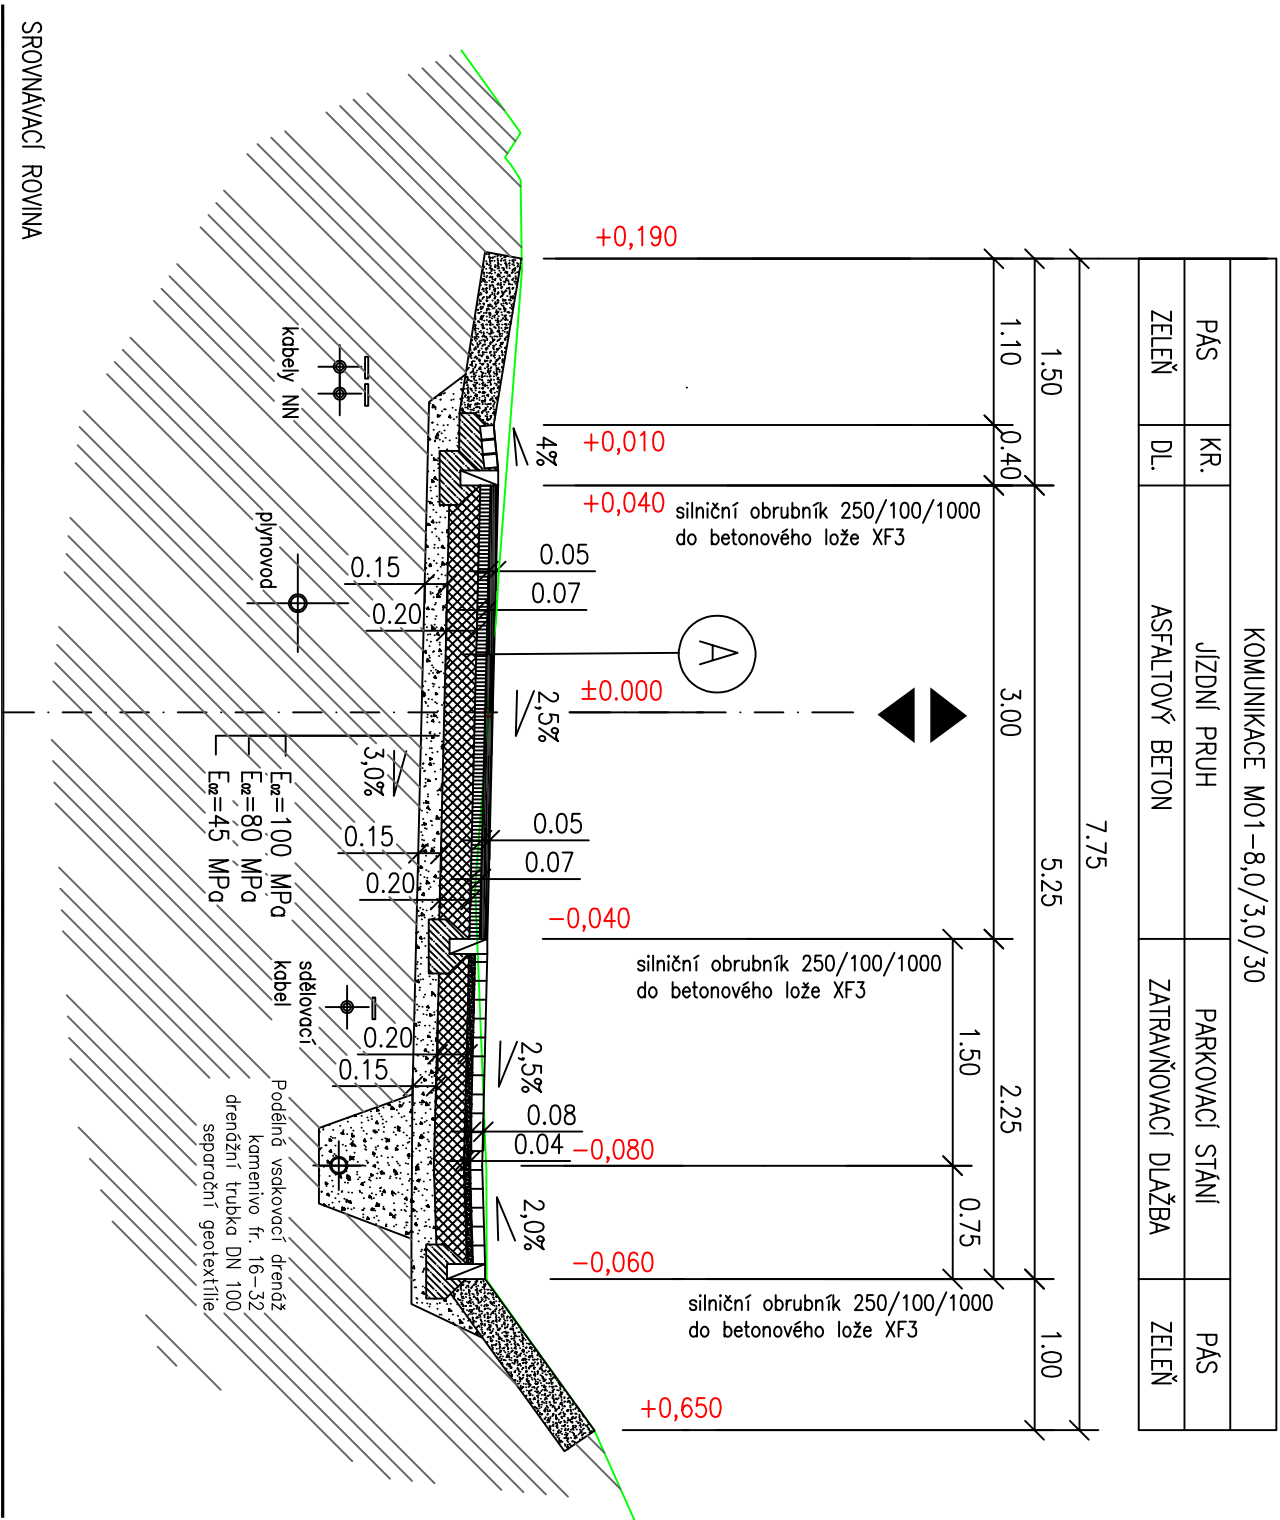

Návrhová úroveň porušení: D2
Třída dopravního zatížení VI

Konstrukce vozovky dle TP 170

- Asfaltový beton AC011 o tl. 50 mm ČSN 73 61 21
- Asfaltový beton ložný ACL o tl.70mm ČSN 73 61 21
- Podkladní vrstva šterkodrt ŠD_A 0/63 o tl.200 mm ČSN 73 61 26
- Ochranná vrstva šterkodrt ŠD_B 0/32 o tl. 150 mm ČSN 73 61 26
- Sanace – úprava aktivní zóny vápnem 3% o tl. 300 mm TP94

Konstrukce celkem 470 mm /bez sanace/

Konstrukce pochozích ploch dle TP 170

- Betonová zámková dlažba tl.60mm ČSN 73 61 31
- Lože drt 4/8 mm tl.30mm ČSN 73 61 26
- Podkladní vrstva šterkodrt ŠD_A 0/63 tl.150mm ČSN 73 61 26
- Ochranná vrstva šterkodrt ŠD_B 0/32 tl.150mm ČSN 73 61 26

Konstrukce celkem tl.390mm

Konstrukce parkovacích ploch dle TP170

- Betonová zámková dlažba zatravněovací tl.80mm ČSN 73 61 31
- Lože drt 4/8 mm tl.40 mm ČSN 73 61 26
- Podkladní vrstva šterkodrt ŠD_A 16/32 tl.200 mm ČSN 73 61 26
- Ochranná vrstva šterkodrt ŠD_B 0/32 tl.150 mm ČSN 73 61 26

Konstrukce celkem tl.470 mm

Ing. Roman Tichovský projektová a inženýrská kancelář Na Karlově 94, 256 01 Benešov IČ: 450 61 319, DIČ: CZ6706301536		E-mail: tichovskyr@seznam.cz Telefon: 727 809 952	VÝŠKOPISNÝ SYSTÉM: BPV POLOHOPISNÝ SYSTÉM: S-JTSK	
Navrhl ING. R. TICHOVSKÝ <i>y/berf</i>	Odř. projektant ING. R. TICHOVSKÝ <i>y/berf</i>	Techn. kontrola ING. R. TICHOVSKÝ		
Kraj Středočeský	Obec Čtyřkoly	Soubor D.101.2.3 vzorový příčný řez.dwg		
Investor Obec Čtyřkoly	K.ú. Čtyřkoly	Formát 6xA4		
Komunikace v obci Čtyřkoly		Datum 07/2025		
D. DOKUMENTACE OBJEKTŮ		Stupeň prováděcí dokumentace		
NÁZEV VÝKRESU		Zakázka 35/2024		
VZOROVÝ ŘEZ		Měřítko 1:50		
		Č. výkresu D.101.2.3		