




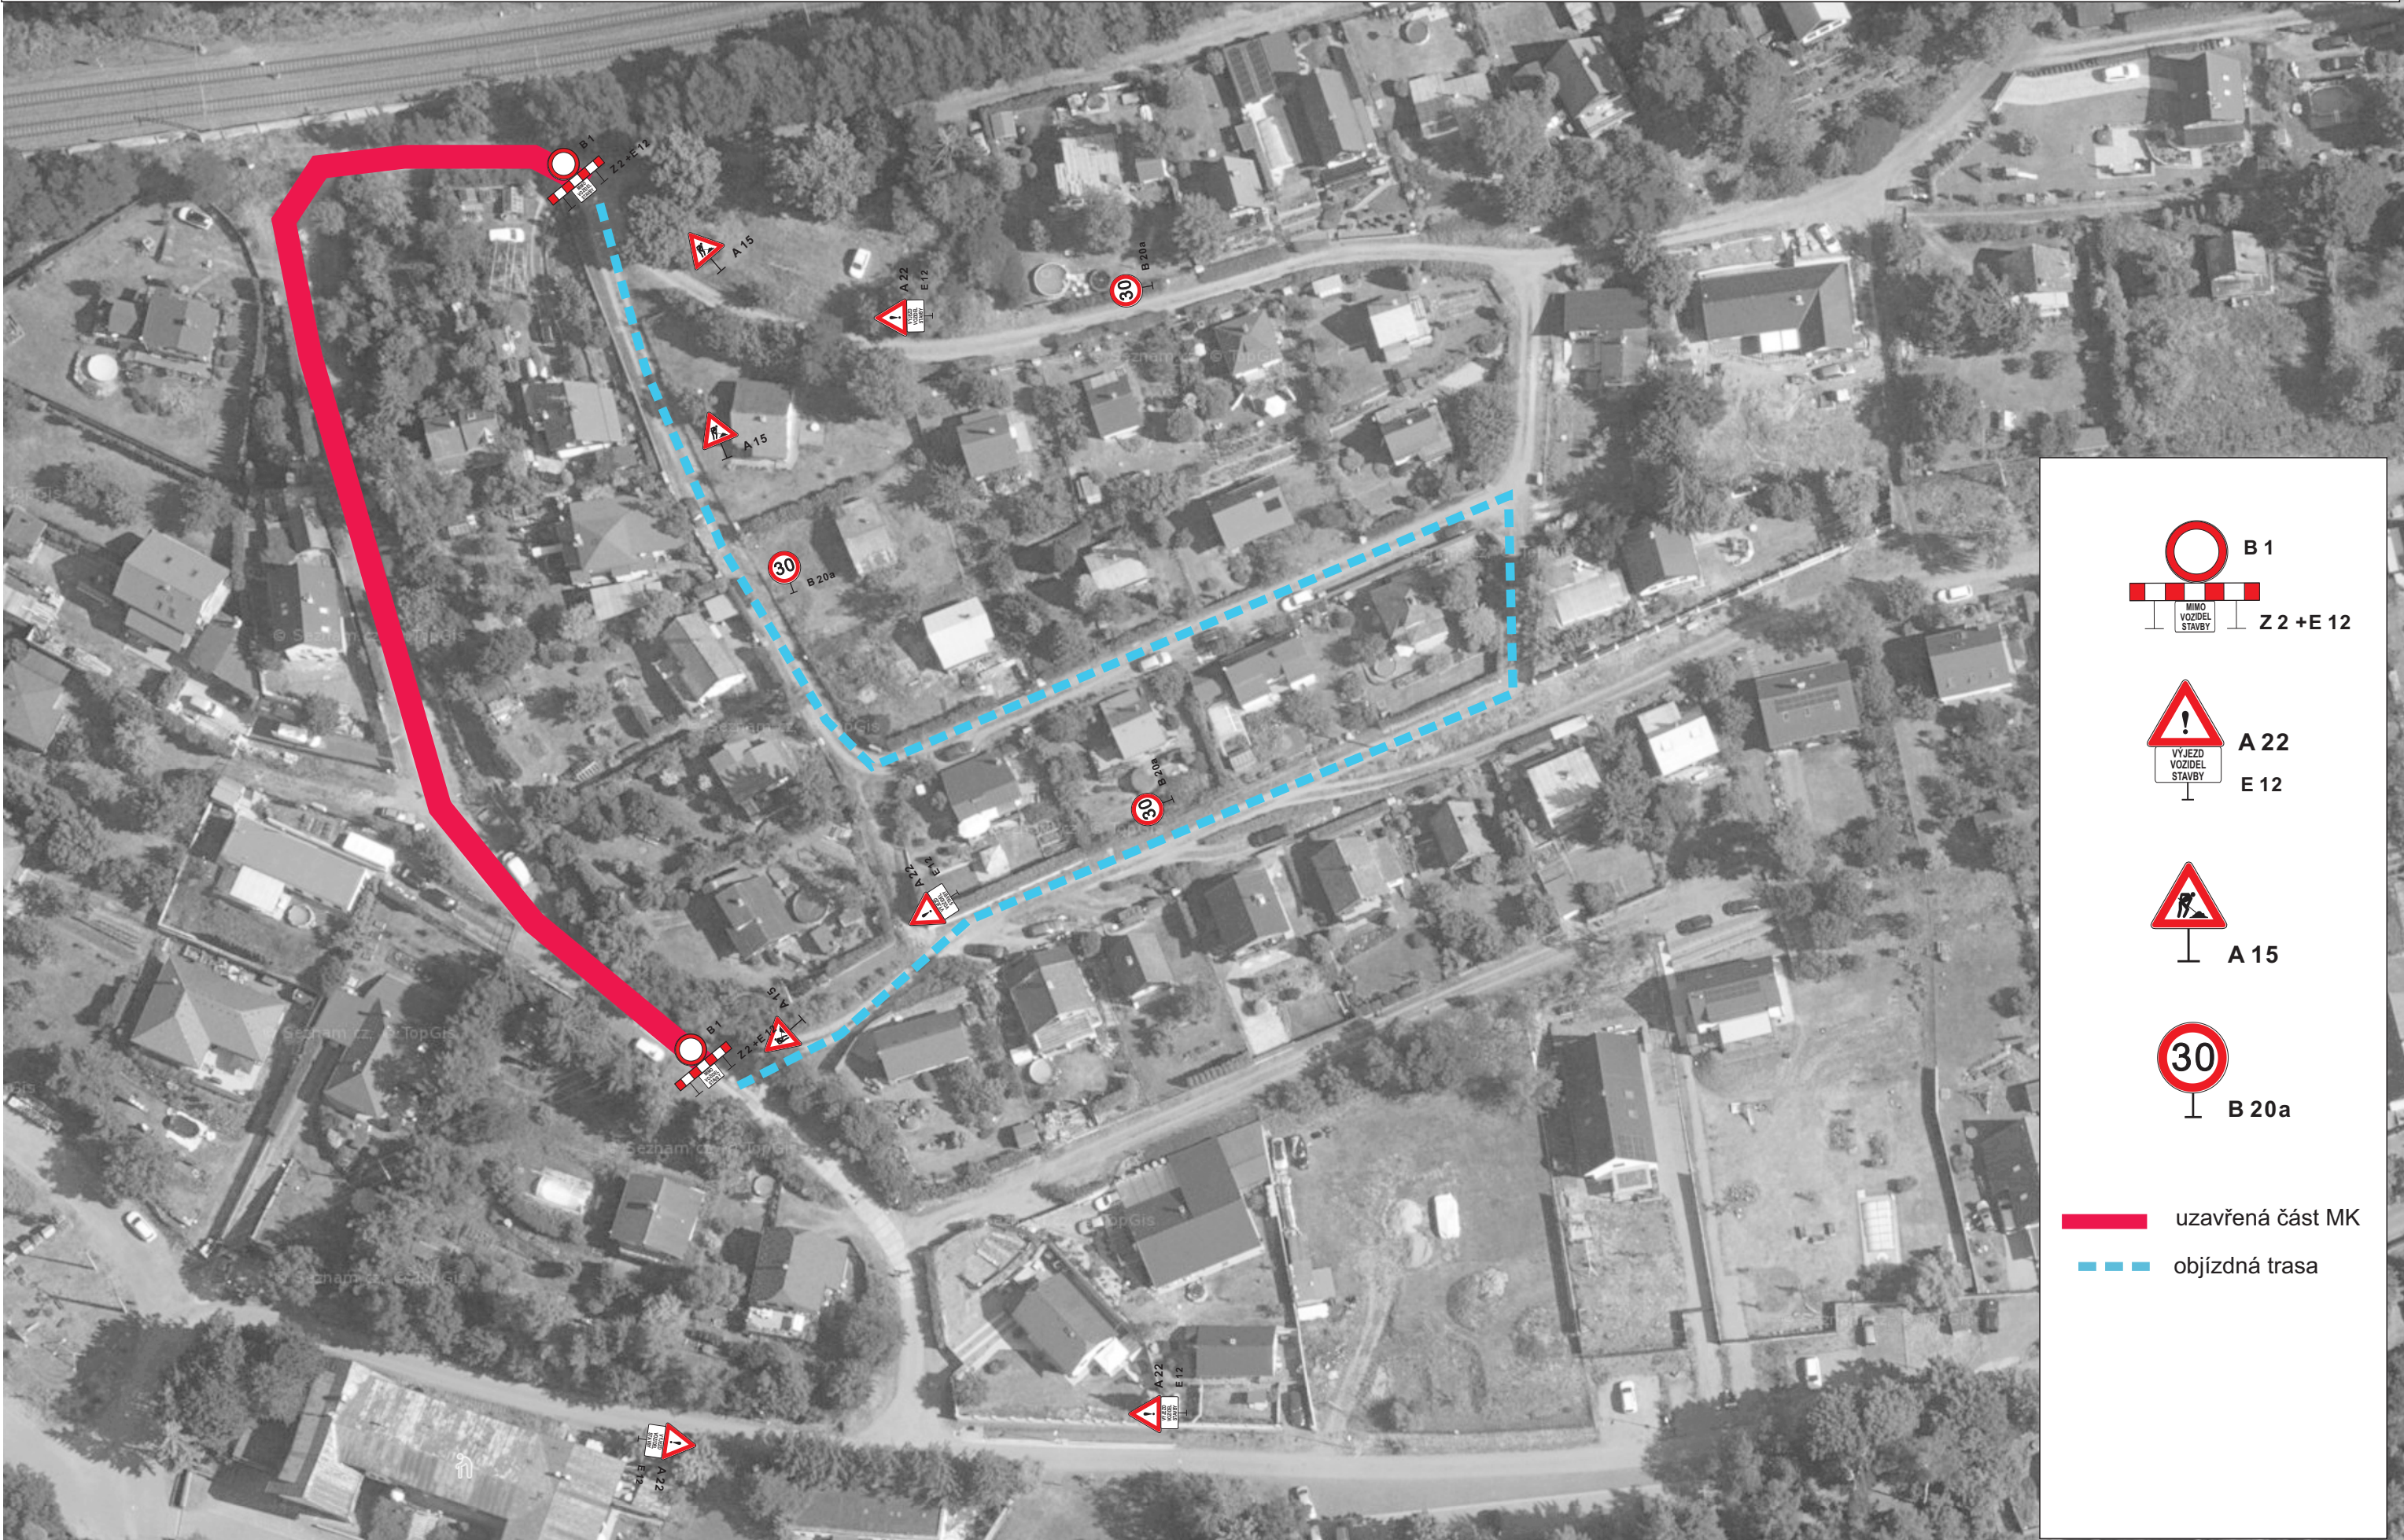

B 1

MIMO VOZIDEL STAVBY

Z 2 +E 12



A 22

VYJEZD VOZIDEL STAVBY

E 12



A 15



30

B 20a



uzavřená část MK



objízdná trasa