




Řez A - A (1:5) betonová mazanina se sv. sítí 150/5-150/5

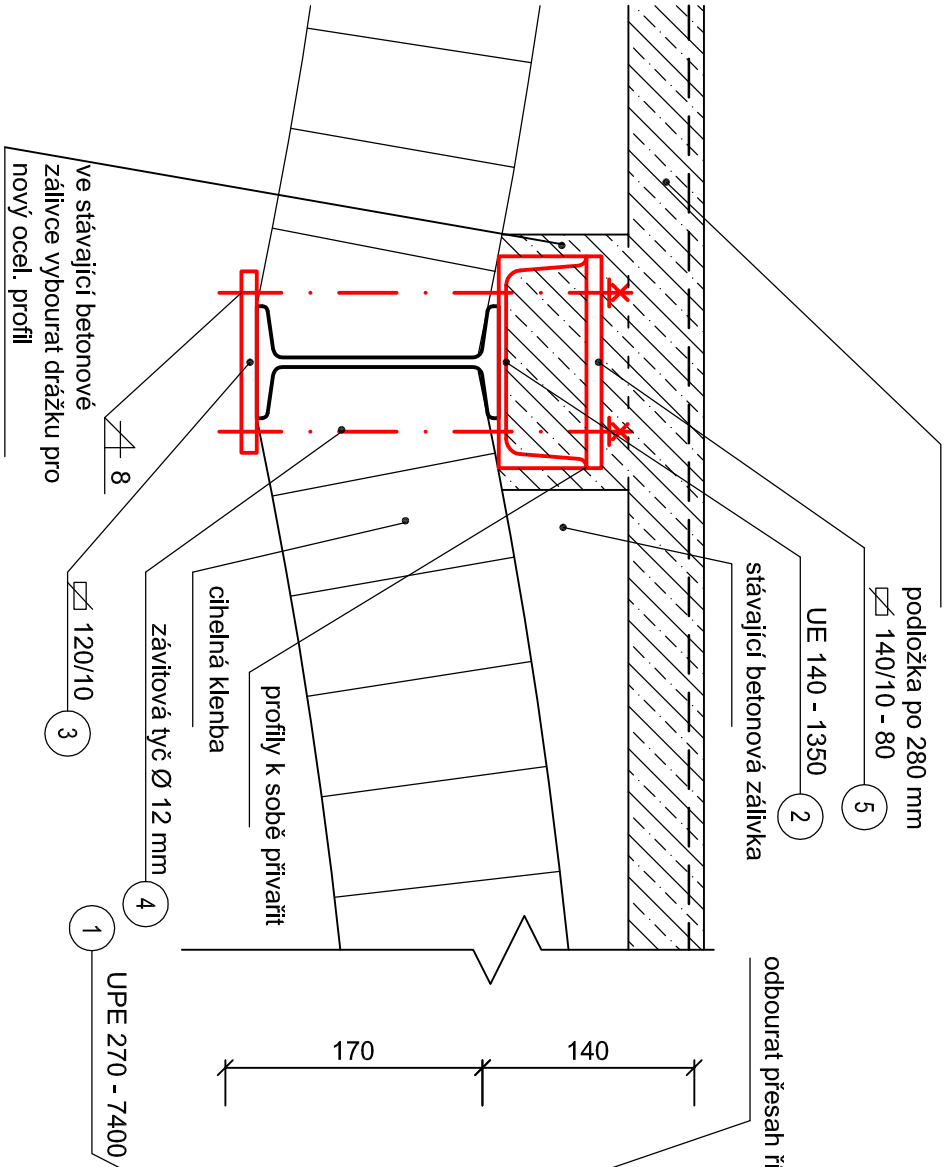

Řez B - B (1:5)

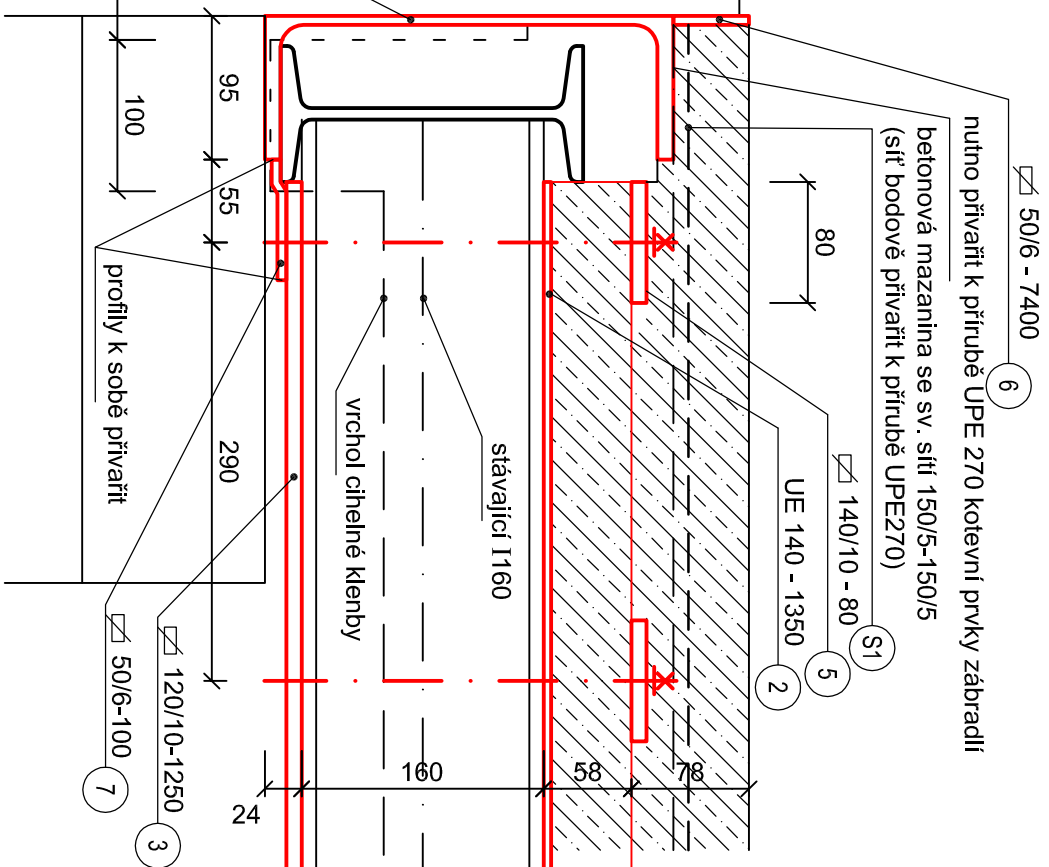


Pohled C (1:25)

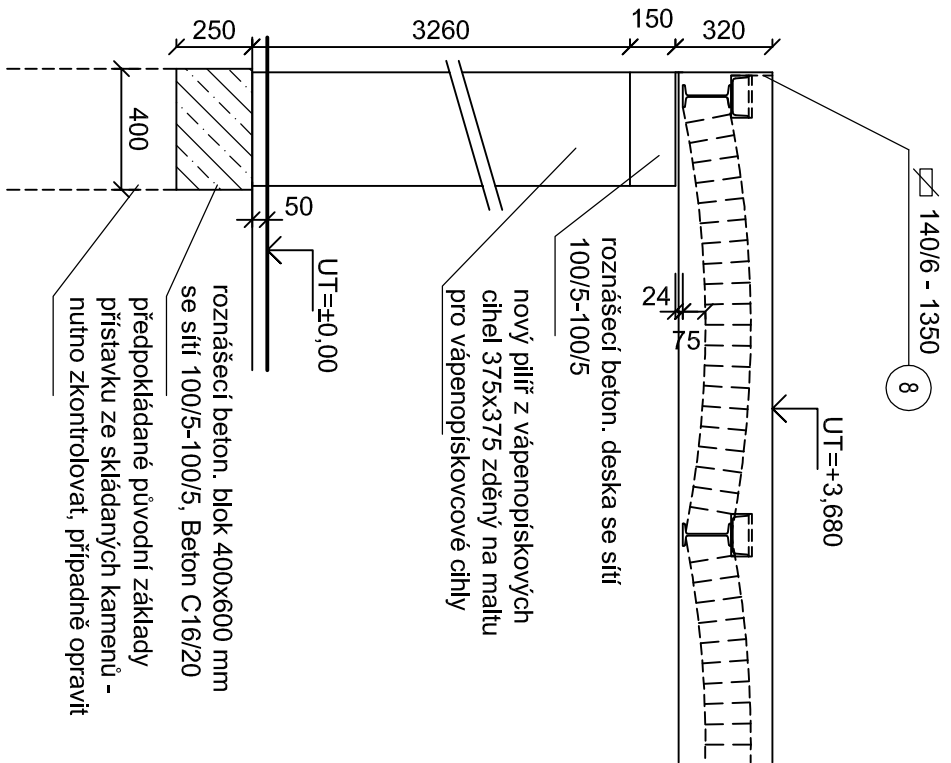

Půdorys (1:50)

objekt muzea

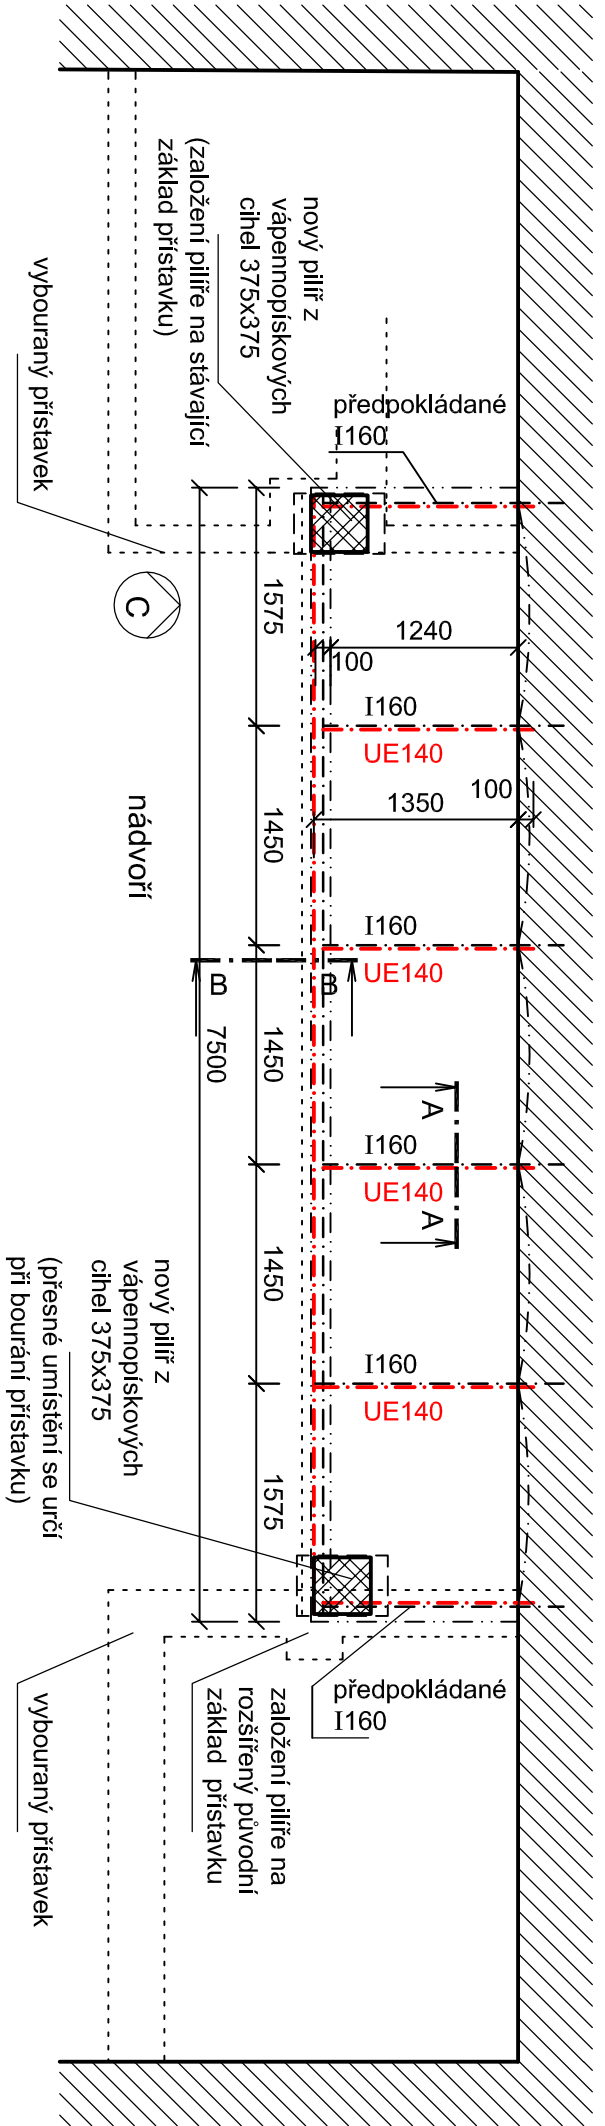

označení	profil	počet ks	šířka mm	délka mm	délka m	plocha m2	měr.hm. kg/m	hmotnost kg
1	UPE 270	1		7500	7.50		35.2	264.00
2	UE 140	6		1350	8.10		12.3	99.63
3	120/10	6		1250	7.50		9.42	70.65
4	tyč Ø 12	60		300	18.00		0.888	15.98
5	140/10	30		80	2.40		10.99	26.38
6	50/6	1		7500	7.50		2.36	17.70
7	50/6	6		100	0.60		2.36	1.42
8	140/6	2		1350	2.70		6.59	17.79
S1	150/5-150/5	1		7500	1350		10.13	21.26
Přirážka na spoje a drobné součásti (%)								53.48
celkem								588.29

VED.PROJEKTANT		PROJEKTANT	KONTROLOVAL	 AGORA ARCHITEKTONICKÝ A STAVBNÍ ATELIER spol. s r.o.
Ing.arch.Zrník		D. Fejgllová	Ing.Kařka	
OBJEDNATEL		Město Lysá nad Labem, Husovo nám. 23, Lysá nad Labem		
MÍSTO STAVBY		Nám. Bedřicha Hrozného 265, Lysá nad Labem		
Obnova budovy muzea Bedřicha Hrozného č.p. 265, Lysá nad Labem SO 01 - obnova budovy				
Konstrukční část				
Úprava konstrukce balkonu v nádvoří				