



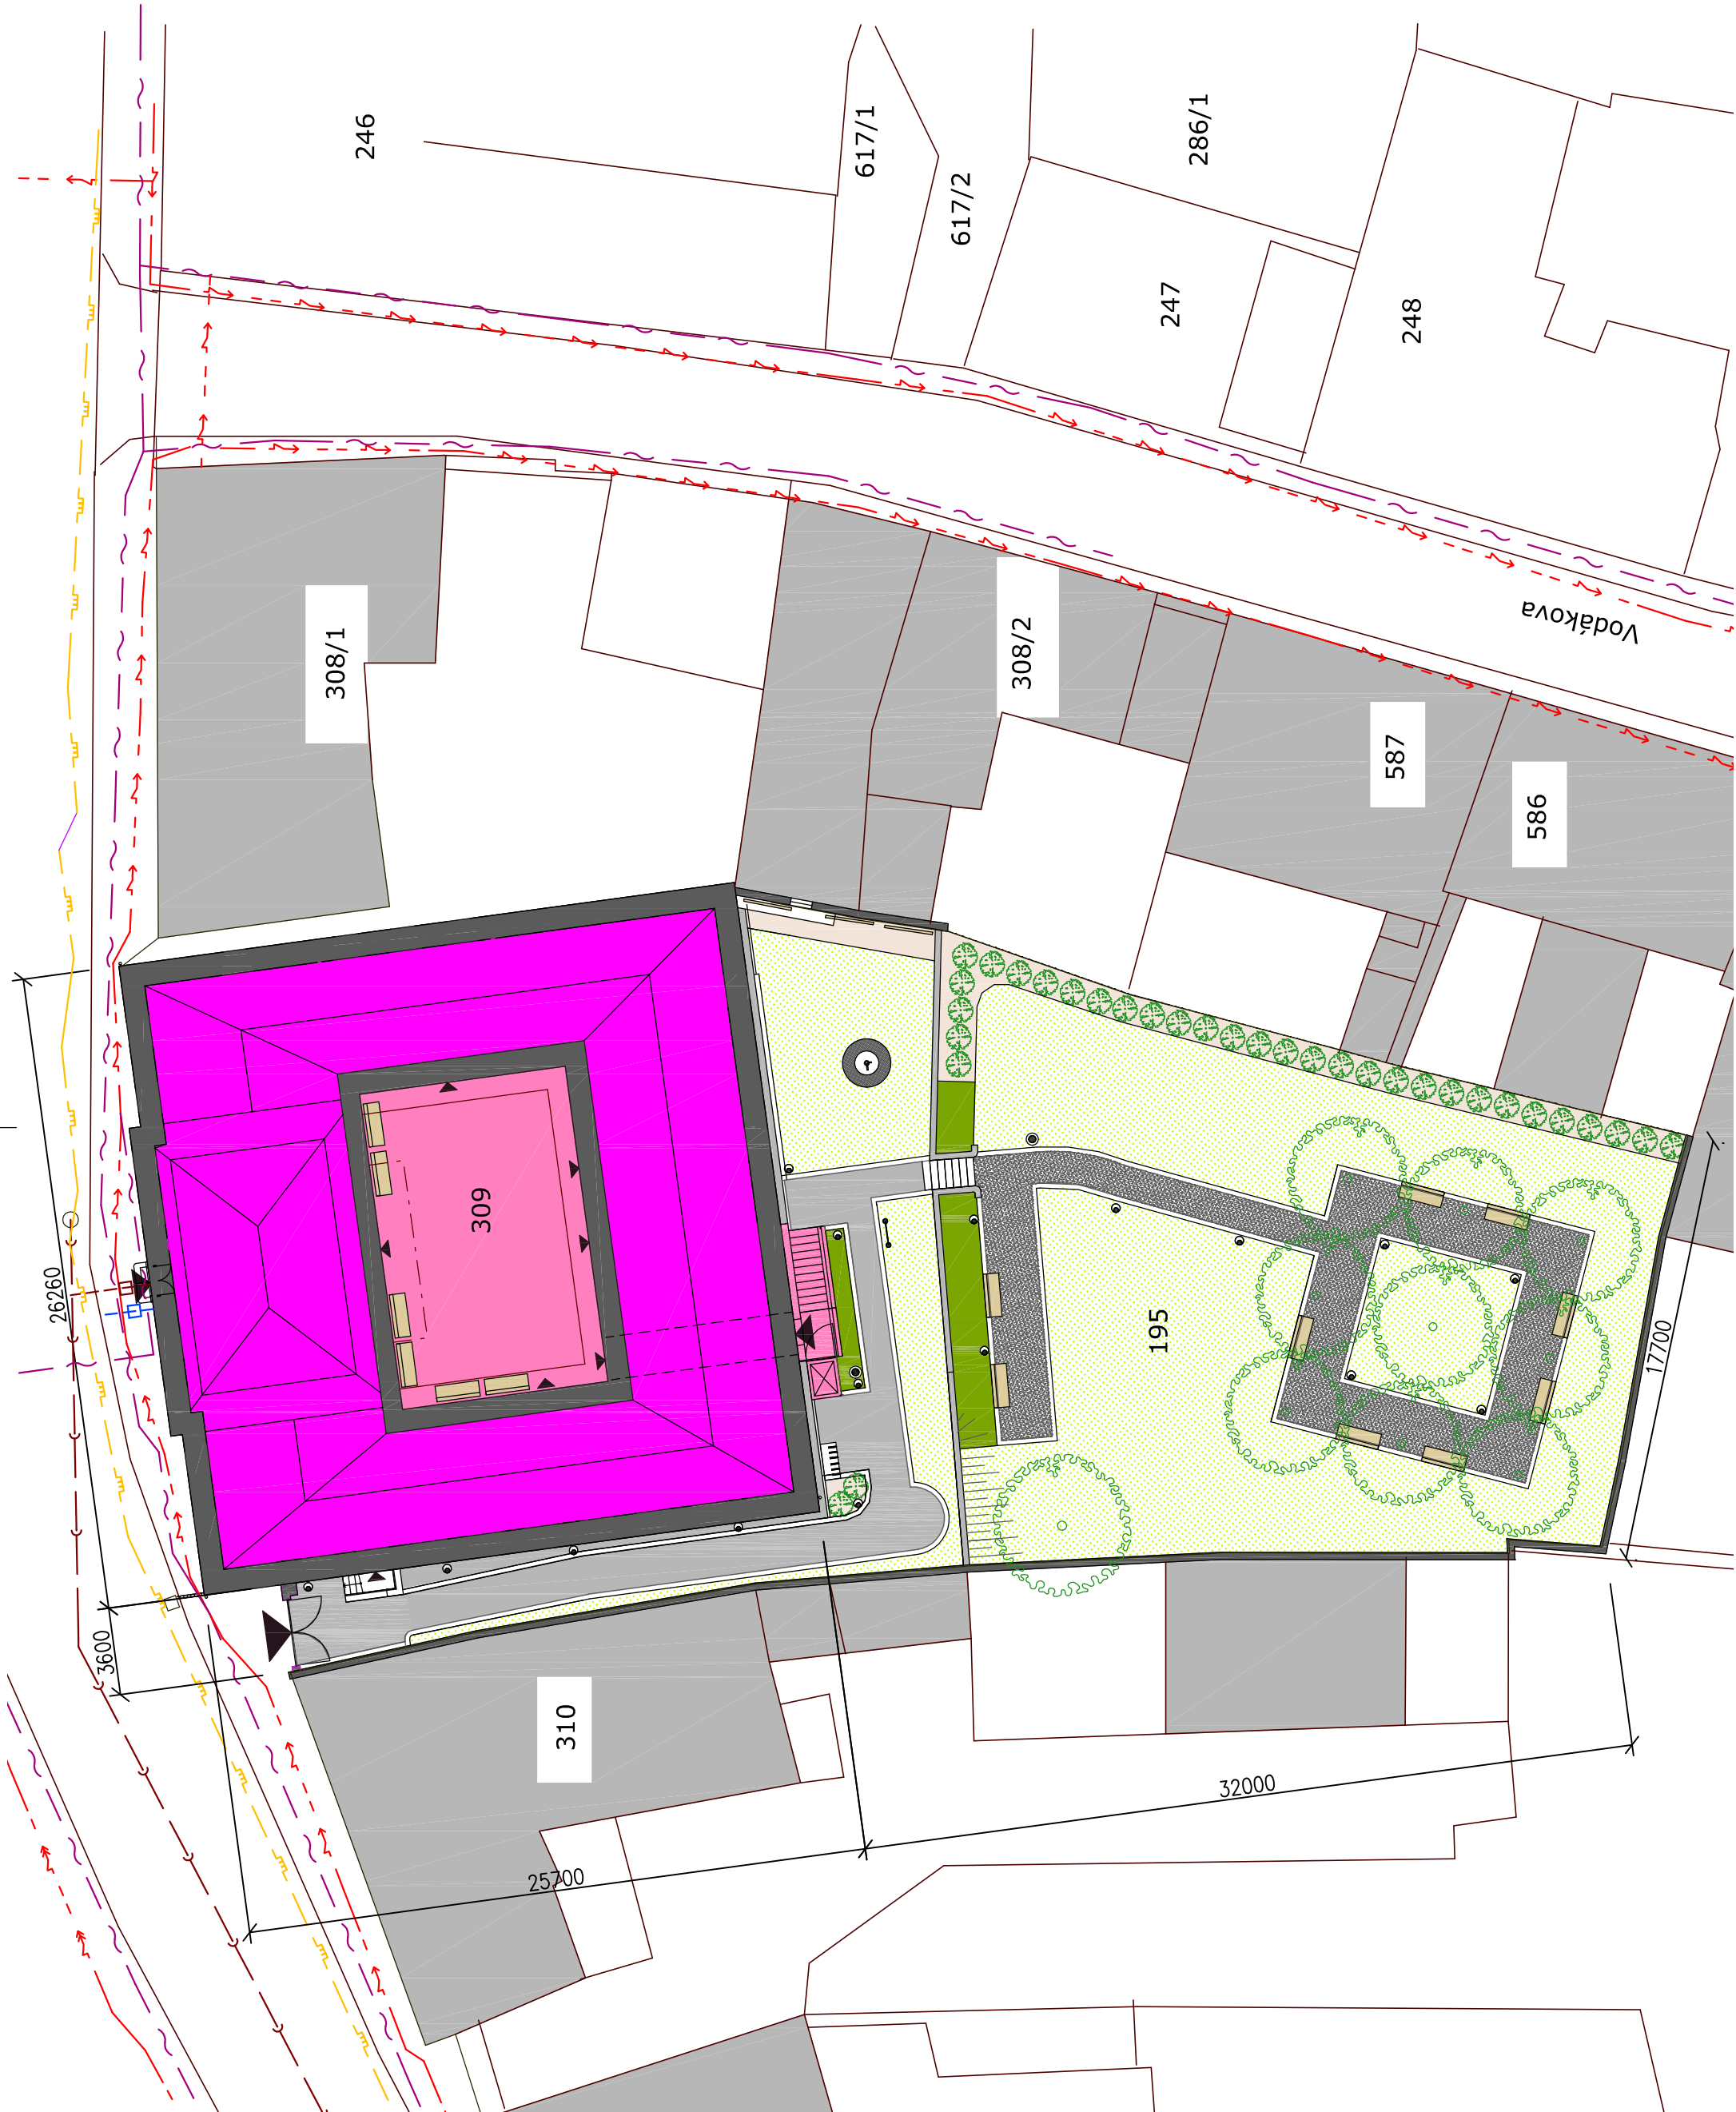

LEGENDA

- vstup do objektu
- nový hlavní vstup do muzea
- budova muzea č.p.265
- nádvoří a schodiště
- kamen. dlažba
- mlatová cesta
- okapový chodník
- obrubník kamen. dlažba
- lavička
- odpadkový koš
- stojan na kola
- zahradiční svítidla
- informační cedule
- strom listnatý
- keř listnatý
- trvalkový záhon
- parterový trávnik
- mulčovací směs - kůra
- vedení plyn STL
- podzemní vedení NN do 1kV
- podzemní vedení VN
- vedení O2
- stávající kanalizace
- předpokládaná trasa přípojky kanalizace
- předpokládaná trasa vodovodní přípojky stávající šachtou

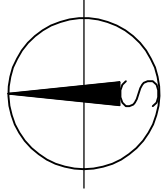

		 ARCHITECTONICKÝ A STAVBYNÁVRHOVÝ STÚDIO s.r.o.	
VED.PROJEKTANT	PROJEKTANT	KONTROLOVAL	
Ing.arch.Zrník	K. Perná	Ing.Kaňka	
OBJEDNATEL Město Lysá nad Labem, Husovo nám. 23, Lysá nad Labem			
MÍSTO STAVBY Nám. Bedřicha Hrozného 265, Lysá nad Labem			
Obnova budovy a zahrady muzea Bedřicha Hrozného, č.p. 265, Lysá nad Labem			
		FORMÁT	A4
		DATUM	17.2.2014
		ÚČEL	DSP
		MĚŘÍTKO	1:250
		Č. ZAKÁZKY	2013/546
		ČÍSLO PŘEŘÍ	ČÍSLO VÝKRESU
			C2
Koordináční situace			