


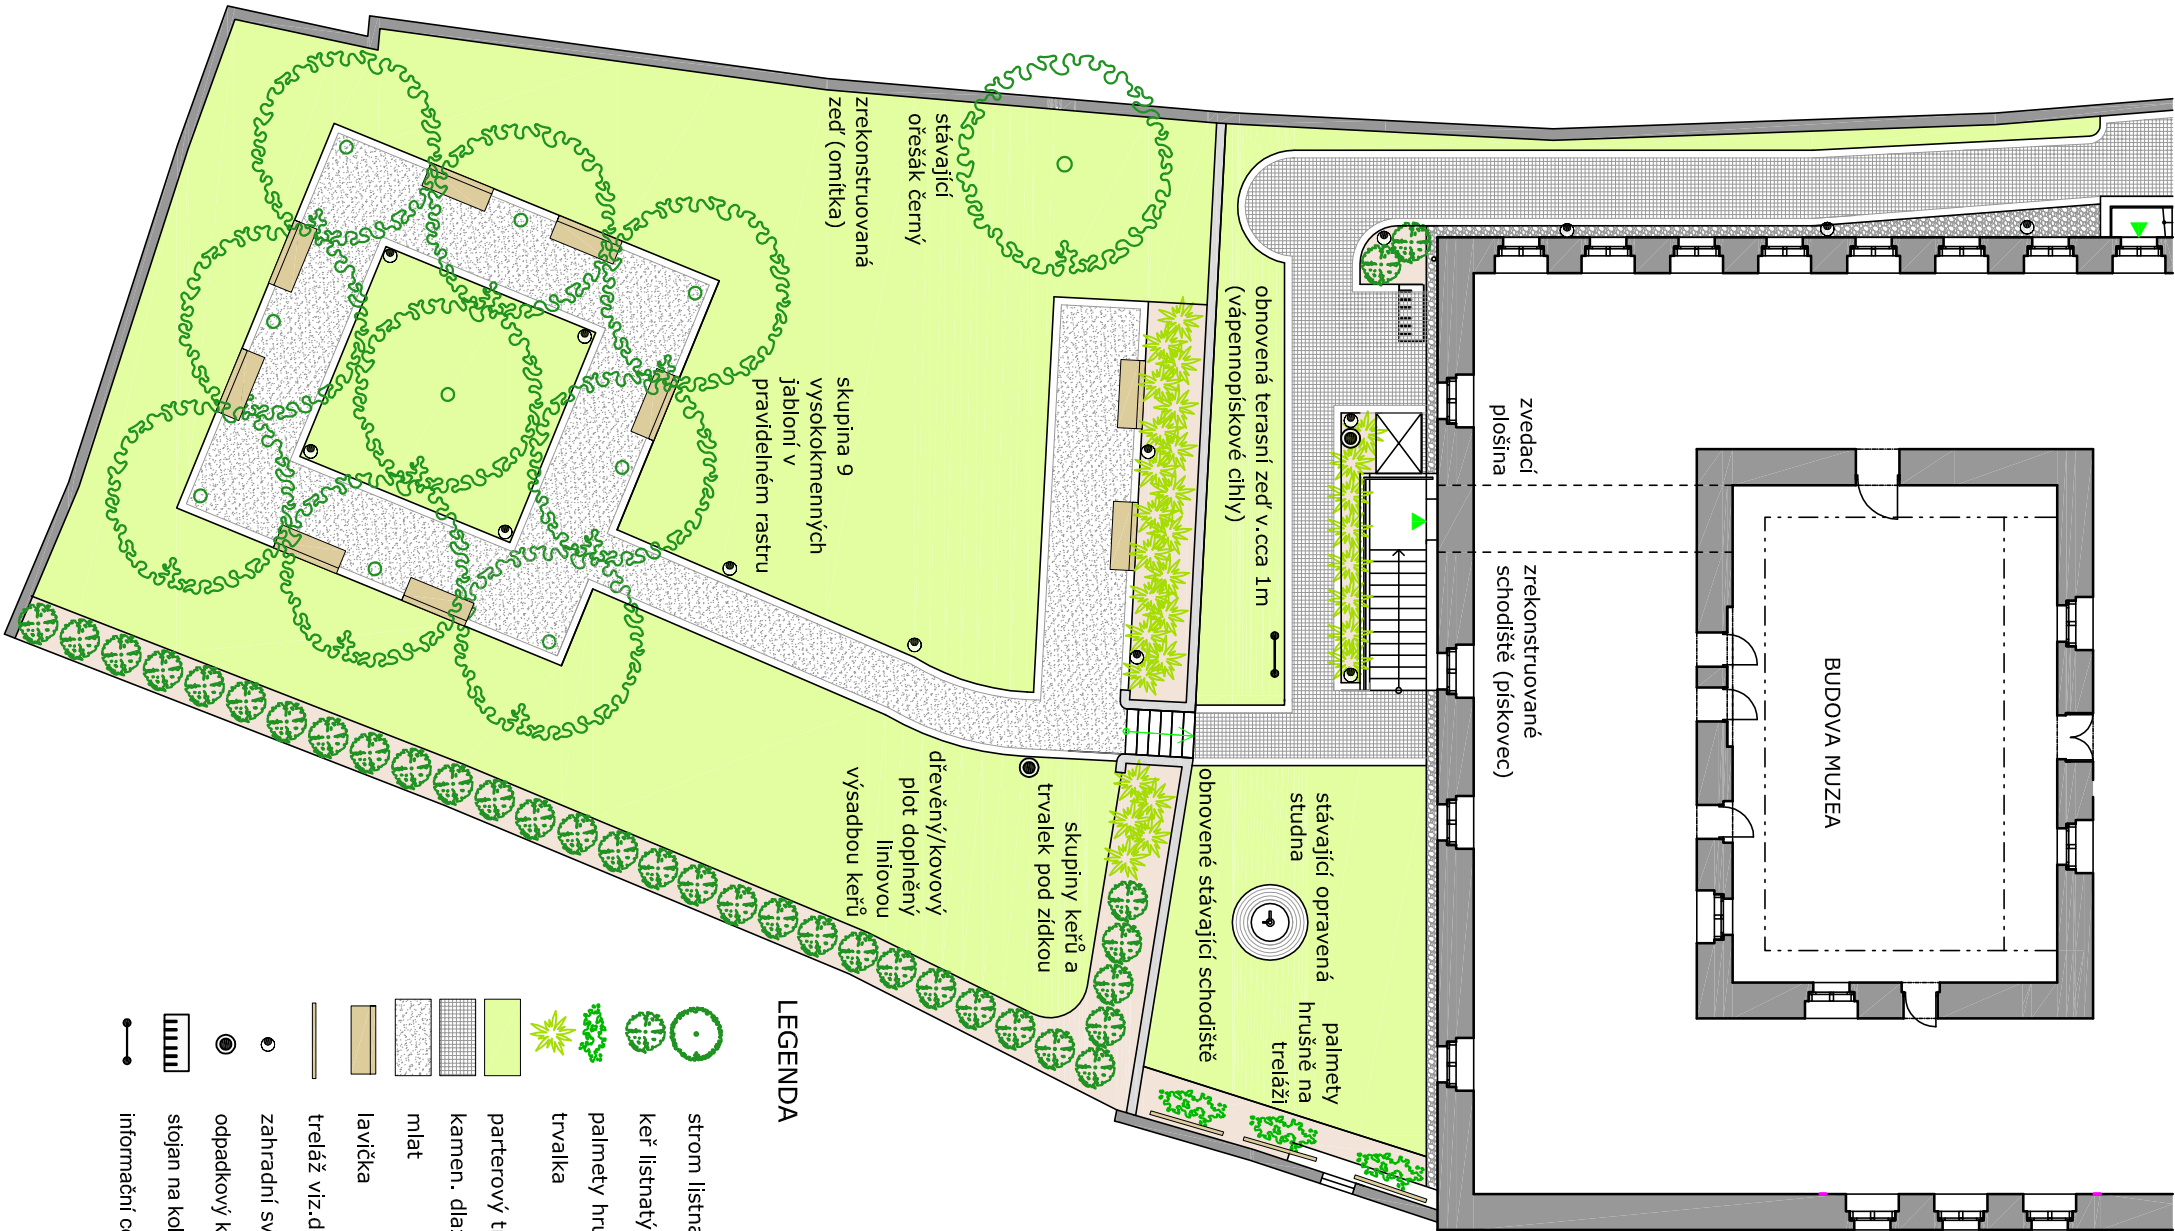


NAVŘZENÝ MOBILIÁŘ - REFERENČNÍ VÝROBKY:

zahravní svítidla Bega 7218 (výška cca 70cm)

vestavná svítidla Bega 2248

stojan na kola MMCitě VL245 pro 6 kol

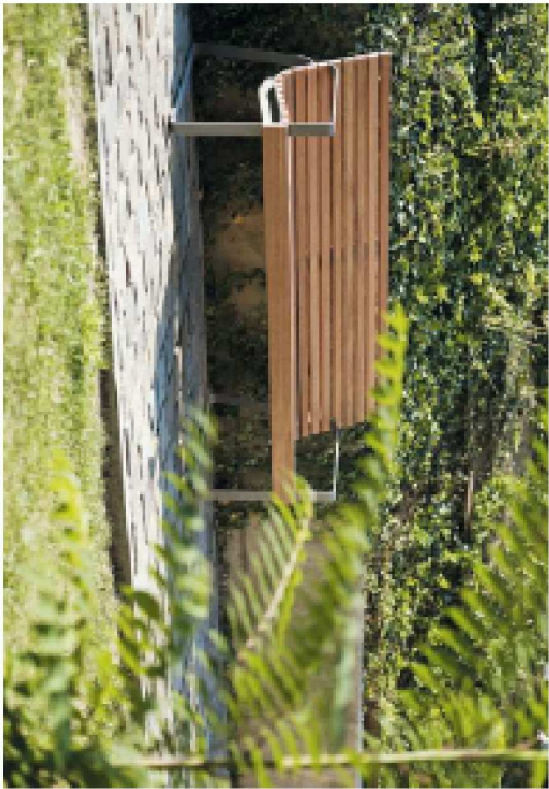

lavička MMCitě PREVA URBANA LPU151r s opěradlem a područkami, akátové dřevo

Referenční výrobky mohou být nahrazeny jinými kvalitativně a tvarově obdobnými výrobky v případě této záměny je nutné předložit vzorek výrobku a konzultovat jej s architektem.



VED. PROJEKTANT		PROJEKTANT	KONTROLOVAL
Ing. arch. Zmík		Ing. arch. V. Zmíková	Ing. Kaňka
OBJEDNATEL	Město Lysá nad Labem, Husovo nám. 23, Lysá nad Labem		
MÍSTO STAVBY	Náměstí B. Hrozného čp. 265, parcela č. 309 a č. 195		
Obnova zahrady muzea Bedřicha Hrozného č.p. 265, Lysá nad Labem			
SO 02 - obnova zahrady			
			
FORMÁT		2A4	
DATUM		02/2014	
ÚČEL		DPS	
MĚŘÍTKO		1:200	
Č. ZAKÁZKY		2013/546	
ČÍSLO PARÉ		ČÍSLO VÝKRESU	
ARCHITEKTONICKÁ STUDIE - SITUACE		Z 1	