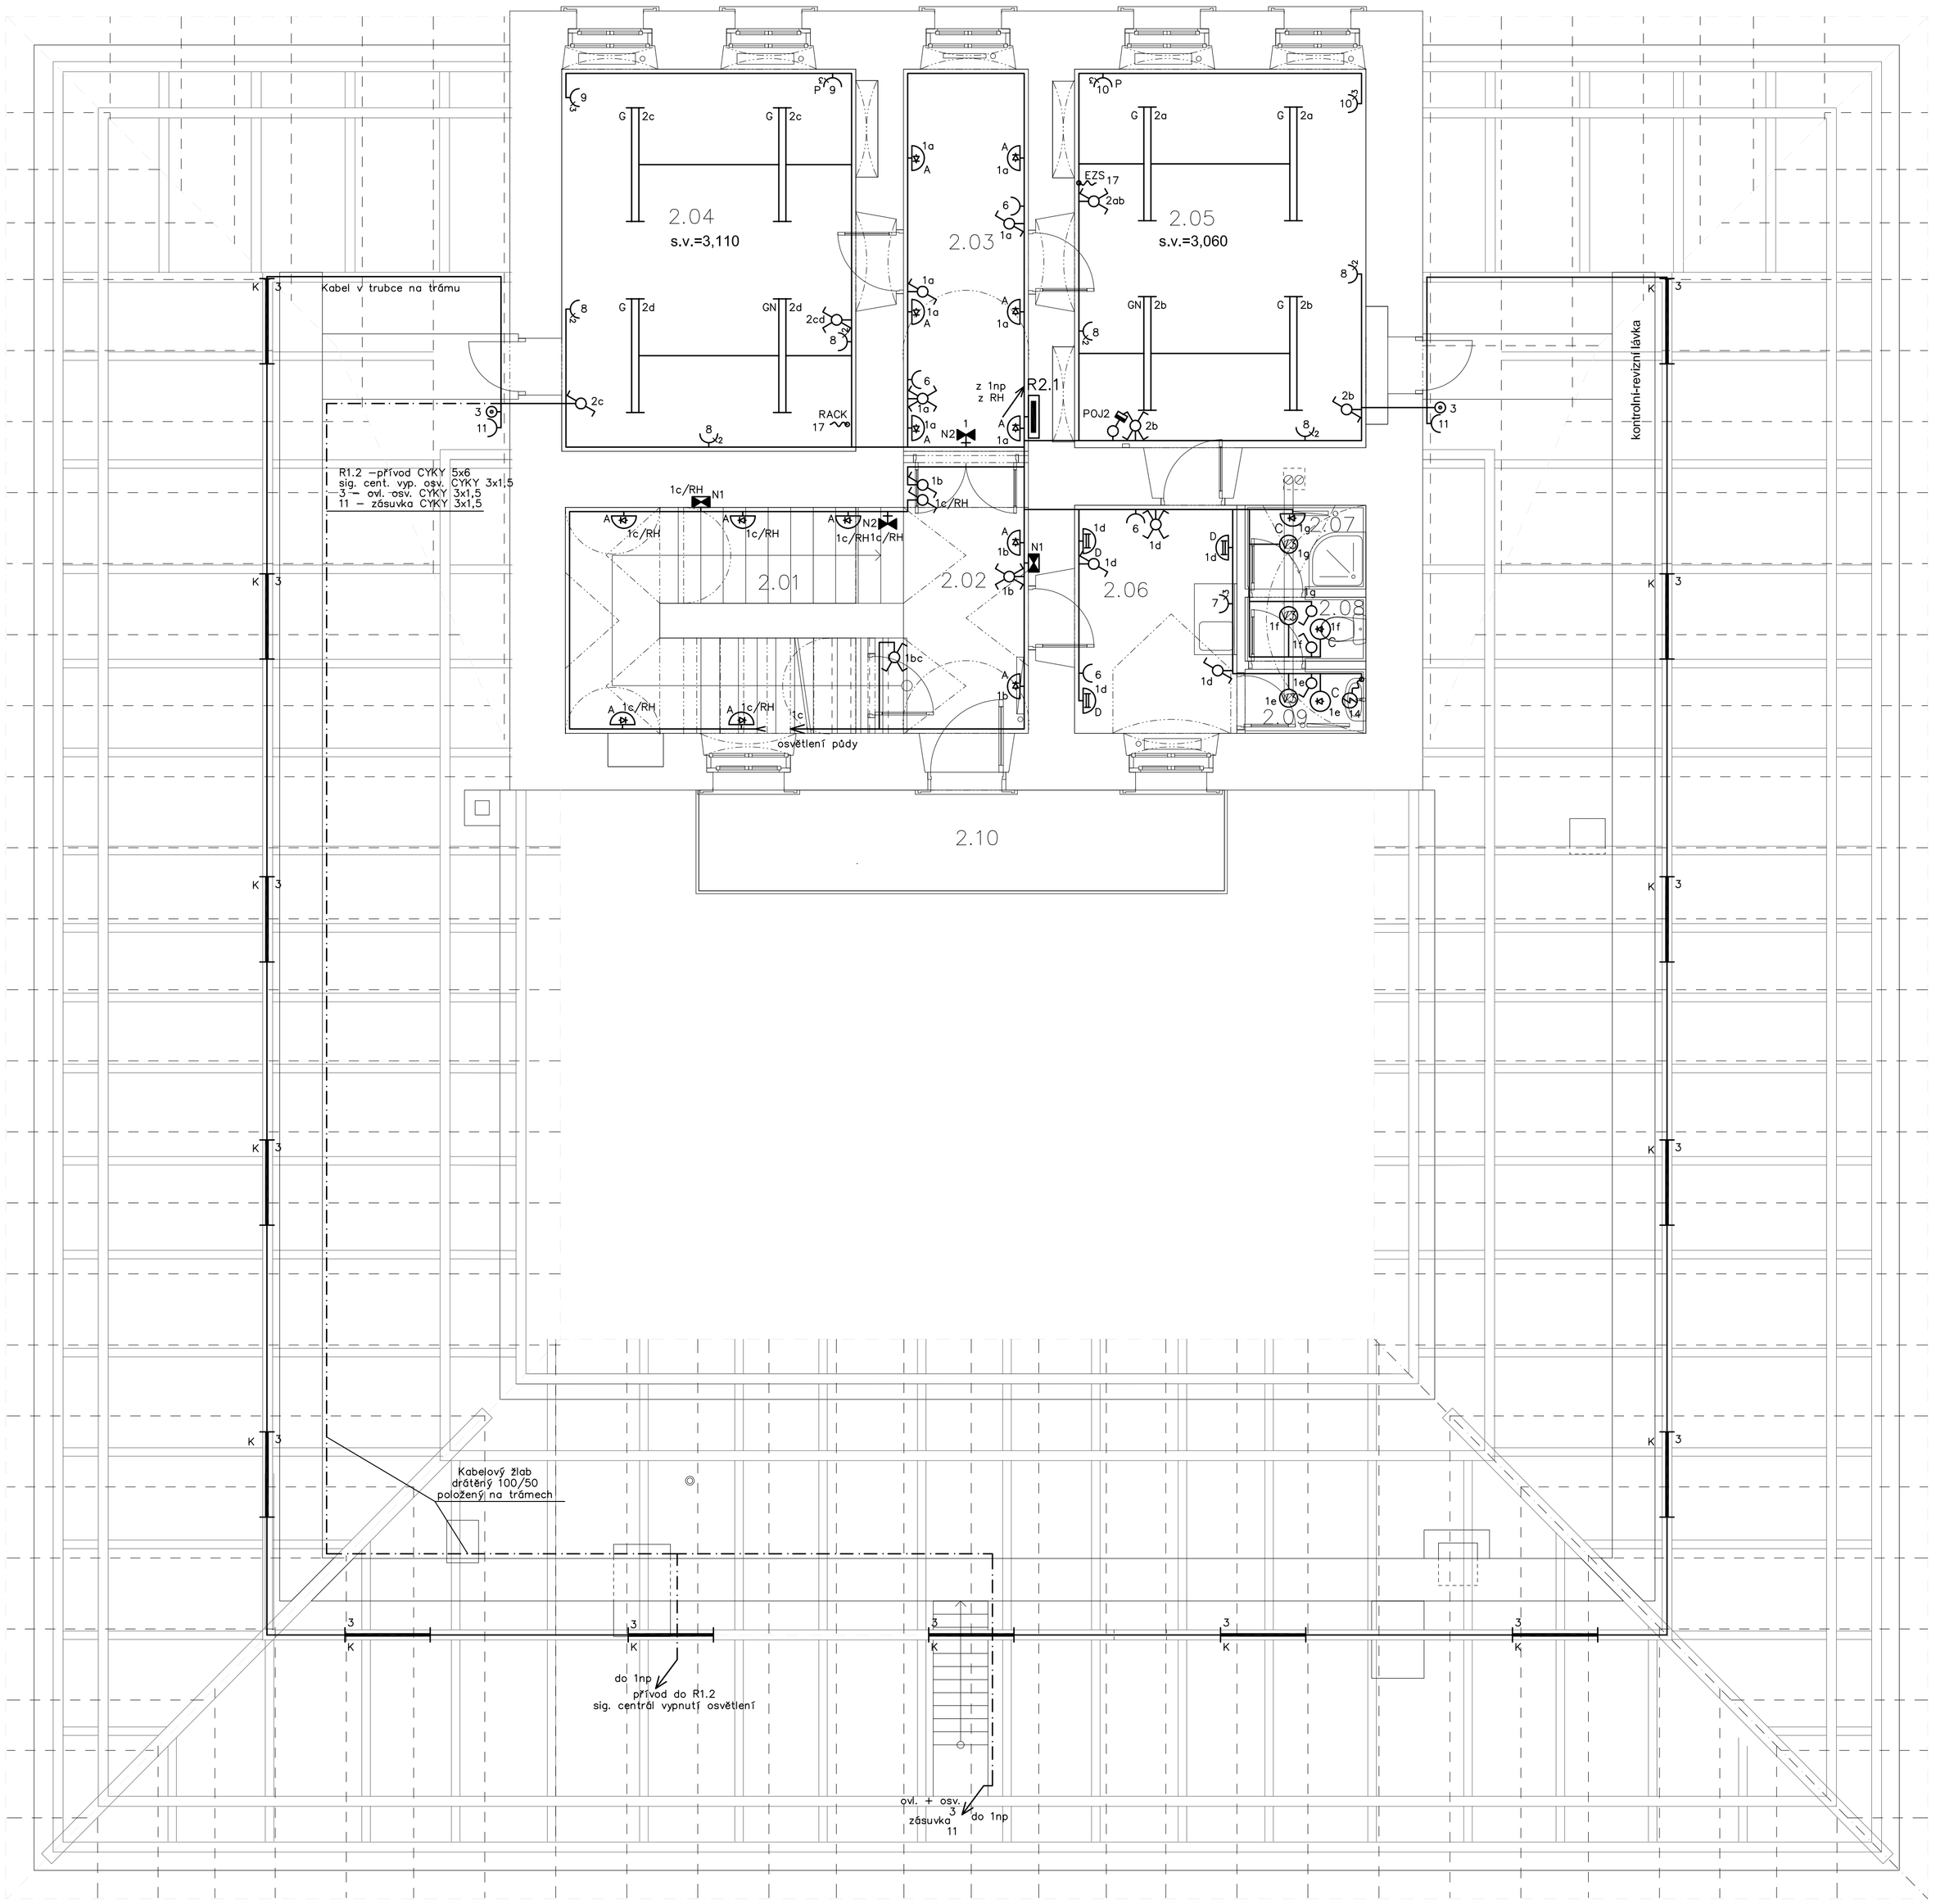

Č.	Název místnosti	Nášlapná vrstva	Povrchová úprava zdí	Povrchová úprava stropu	Plocha(m2)
2.01	Schodiště	slinutá ker. dlažba A7	opravená stávající omítka, malba	opravená stávající omítka, malba	11,65
2.02	Podesta	slinutá ker. dlažba B1	opravená stávající omítka, malba	opravená stávající omítka, malba	8,00
2.03	Hala	dřevěné parkety B2	doplněná a opravená stávající omítka, malba	doplněná a opravená stávající omítka, malba	10,86
2.04	Depozitář	stávající repasovaná dřev. podlaha	opravená stávající omítka, malba	opravená stávající omítka, malba	23,62
2.05	Kancelář muzea	dřevěné parkety B2	opravená stávající omítka, malba	opravená stávající omítka, malba	24,65
2.06	Zázemí	dřevěné parkety B2	doplněná a opravená stávající omítka, malba	opravená stávající omítka, malba	7,83
2.07	Sprcha	slinutá ker. dlažba B3	ker. obklad v.2,1m, omítka + malba	SK podhled do vlhkého prostředí	2,01
2.08	WC	slinutá ker. dlažba B4	ker. obklad v.1,8m, omítka + malba	SK podhled do vlhkého prostředí	1,53
2.09	WC předsíň	slinutá ker. dlažba B4	ker. obklad v.1,8m, omítka + malba	SK podhled do vlhkého prostředí	1,53
2.10	Balkon	dlažba B5			10,67
					102,35 m²

LEGENDA

viz. výkres E1

POZNÁMKA

TYPY A PRŮŘEZY KABELŮ VIZ. VÝKRES ROZVODNICE
PŘÍVODY KE SVĚTL. V PŮDNÍM PROSTORU BUDOU V INSTALOVÁNY TUHÝCH PVC TRUBKÁCH

NAPĚŤOVÁ SOUSTAVA: 1NPE~50Hz,230V/TN–C–S
3NPE~50Hz,400V/TN–C–S

OCHRANA PŘED ÚRAZEM ELEKTRICKÝM PROUDEM:

AUTOMATICKÝM ODPOJENÍM VADNÉ ČÁSTI ELEKTRICKÉHO ZAŘÍZENÍ OD ZDROJE
DLE ČSN 33 2000–4–41 ed.2, DOPLNĚNÁ O PRVKY RCD.

SO 01 – Obnova budovy Bedřicha Hrozného

Vedoucí projektant	Zodpovědný projektant	Vypracoval
Ing. Arch. Milan Zrník	Miroslav Gatter	Jan Hlásný
Místo: Lysá nad Labem	Stavební Úřad: Lysá nad Labem	
Objednatel: Město Lysá nad Labem, Husovo nám. 23, Lysá nad Labem		

L-PROJEKT LIBEREC s.r.o.
IČ 62241150, DIČ CZ62241150
OR u KS Ostr n.L. C8006
Hodkovická 52
460 06 Liberec 6
tel.: 485 104 959
fax: 485 148 390
Lprojekt@Lprojekt.eu

Akce:
Obnova budovy muzea a zahrady Bedřicha Hrozného
č.p. 265, Lysá nad Labem

D1.4a – Silnoproudá elektroinstalace

Příloha: 2. NADZEMNÍ PODLAŽÍ

Formáty:	8 A4
Datum:	02/2014
Měřítko:	1:50
Číslo zakázky:	716/14
Stupeň: DPS	č. výkresu: E2

This drawing is intellectual property of the company L-PROJEKT Liberec s.r.o.