


R1.2 (č.m.1.14)	Prívod do RH	OSVĚTLENÍ ZAZEMÍ, CHODBA KASA	OSVĚTLENÍ VENKOVNÍ	OSVĚTLENÍ ZAHŘADA	OSVĚTLENÍ ZAHŘADA	ČIDLO OSVITU sČ	SIGNALIZACE STIAVU SPD	REZERVA	REZERVA	ZÁSUVKY CHODBA KASA	ZÁSUVKY	REZERVA	REZERVA	REZERVA	ZÁSUVKA VENKU 230V	REZERVA	VÝVOD EXP	VÝVOD TR	NAPÁJENÍ KAMER KAM	VÝVOD KON. KOTEL REGULACE	REZERVA	ZÁSUVKA VENKU 400V	VÝVOD PLOŠINA	OHŘÍVAČ VODY
Popis		1	2a	2b	2c																			
č. obvodu		1.01	1.11, 1.12 1.14, 1.15	schody	pod rampou	pod rampou																		
č. místnosti																								
Pi																								

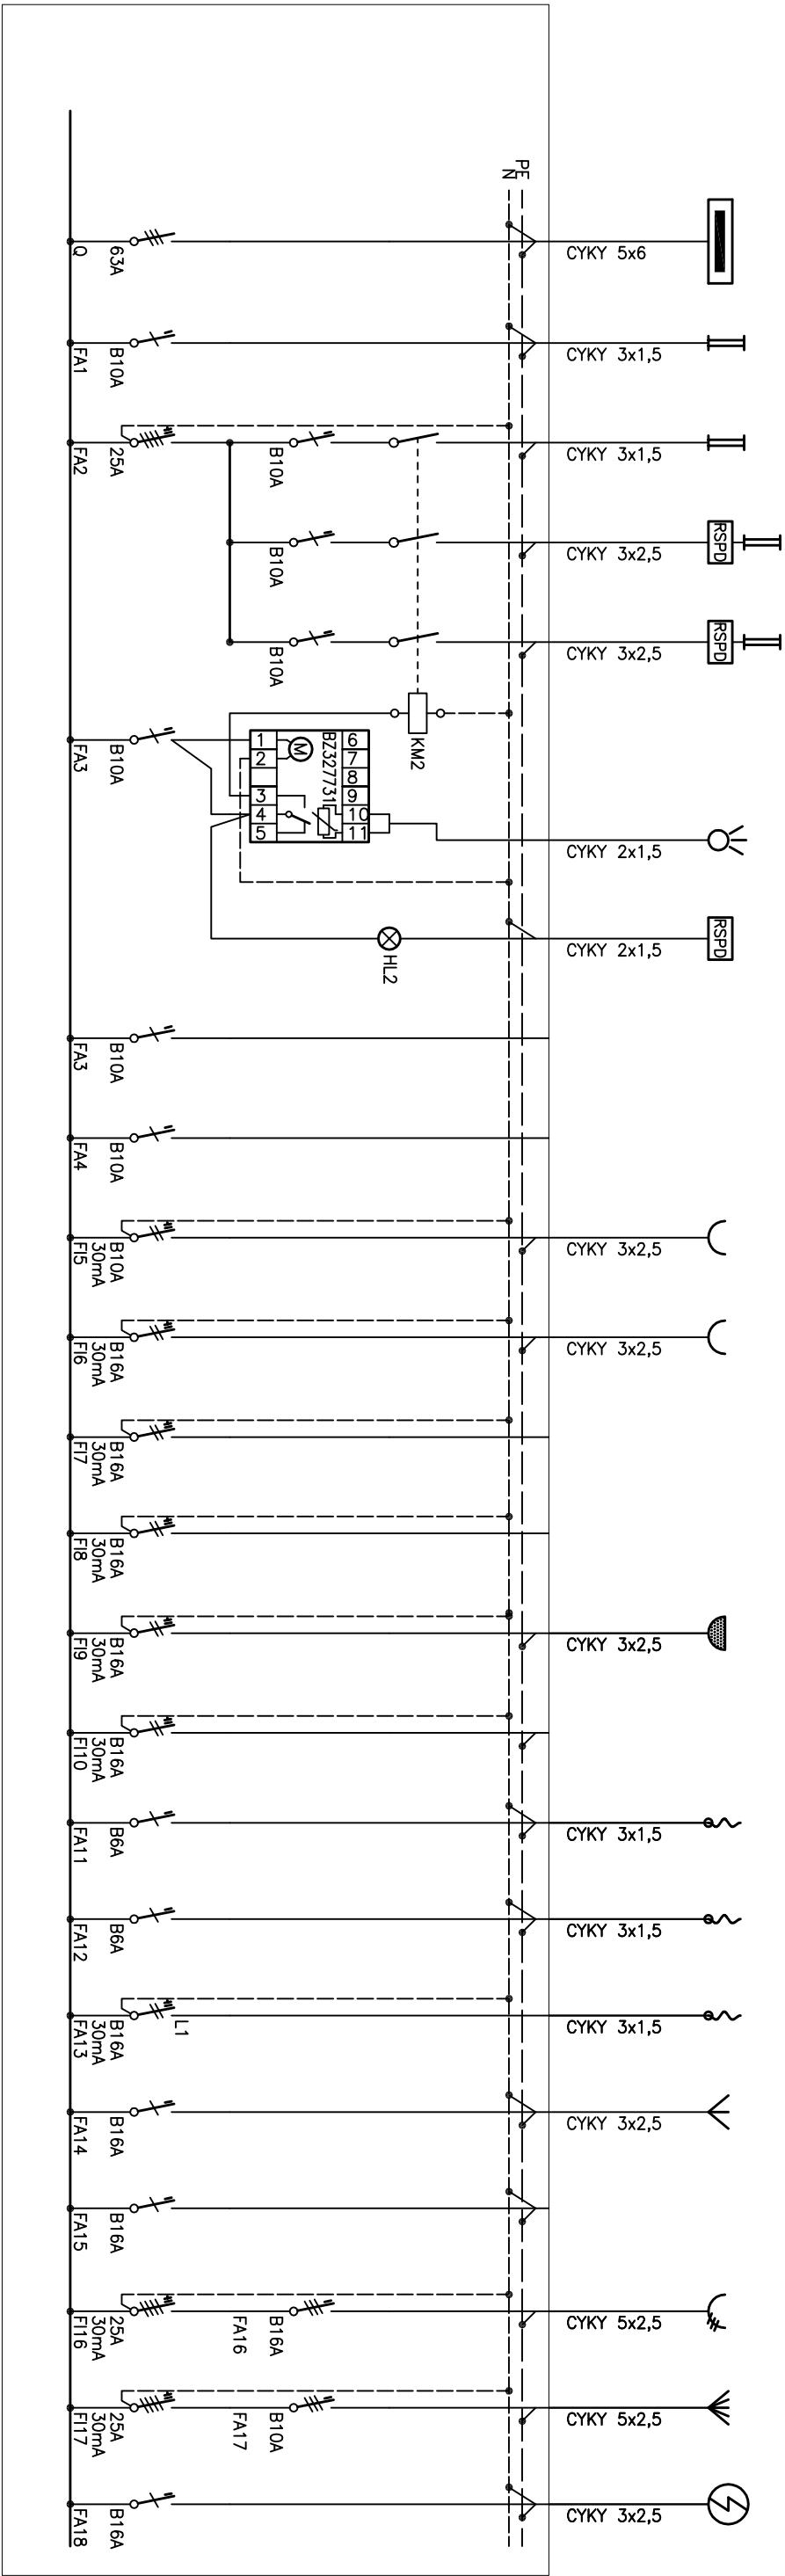

Rozváděč R1.2

Zapuštěný oceloplechový rozváděč cca 60 modulů

Velikost: dle výrobce

Krytí: IP40/20

přístroje : Ik=10kA

TECHNICKÁ SPECIFIKACE

Vypínač 3.pól.

Jistič 3.pól.

Jistič 1.pól.

Jistič 1.pól.

Jistič 1.pól.

Chránič 2.pól, 30mA, s nadproudovou ochranou B16A

Chránič 2.pól, 30mA, s nadproudovou ochranou C10A

Proudový chránič 4.pól 30mA

Stykač 16A/3Z/230V

Soumrakový spínač s časem

Svorky, propojovací a podružný materiál

NAPĚŤOVÁ SOUSTAVA: 1NPE~50Hz,230V/TN-C-S
3NPE~50Hz,400V/TN-C-S
3PEN~50Hz,400V/TN-C

OCHRANA PŘED ÚRAZEM ELEKTRICKÝM PROUDEM:
AUTOMATICKÝM ODPOJENÍM VADNÉ ČÁSTI ELEKTRICKÉHO ZAŘÍZENÍ OD ZDROJE
DLE ČSN 33 2000-4-41 ed.2, DOPLNĚNÁ O PRVKY RCD.

SO 01 – Obnova budovy Bedřicha Hrozného

Vedoucí projektant	Zodpovědný projektant	Vypracoval
Ing. Arch. Milan Zrník	Miroslav Gatter	Jan Hlášný
Místo: Lysá nad Labem	Stavební úřad: Lysá nad Labem	
Objednatel: Město Lysá nad Labem, Husovo nám. 23, Lysá nad Labem		
Akce: Obnova budovy muzea a zahrady Bedřicha Hrozného č.p. 265, Lysá nad Labem		
D1.4a – Silnoproudá elektroinstalace		
Příloha: ROZVADĚČ R1.2		

Formát:	2 A4
Datum:	02/2014
Měřtko:	---
Číslo zakázky:	716/14
Stupeň:	č. výkresu:
DPS	E4

L-PROJEKT
LIBEREC s.r.o.
IČ 62241150, DIČ CZ62241150
lp@projektliberec.eu

Hodkovická 52
460 06 Liberec 6
tel.: 485 104 959
fax: 485 148 350