


R2.1 (č.m.2.03)		Prvok z RH	OSVĚTLENÍ ZÁZEMÍ, CHODBA	OSVĚTLENÍ KANCELARĚ	OSVĚTLENÍ PŮDA	OVLÁDÁNÍ OSVĚTLENÍ PŮDA	REZERVA	REZERVA	ZASUVKY CHODBA	ZASUVKY LINKA	ZASUVKY KANCELARĚ	ZASUVKY KANCELARĚ PC	ZASUVKY KANCELARĚ PC	ZASUVKY PŮDA	REZERVA	REZERVA	OHŘÍVAČ VODY	REZERVA	VÝVOD RACK	VÝVOD EZS	REZERVA	REZERVA
Popis			1	2	3	3	4	5	6	7	8	9	10	11	12	13	14	15	16	17	18	19
č. obvodu			1	2	3	3	4	5	6	7	8	9	10	11	12	13	14	15	16	17	18	19
č. místnosti	1.01		2.02, 2.03 2.07–2.09	2.04, 2.05	PŮDA	PŮDA	–	–	2.02, 2.03 2.06	2.06	2.04, 2.05	2.04	2.05	PŮDA			2.09		2.04	2.05		
Pi																						

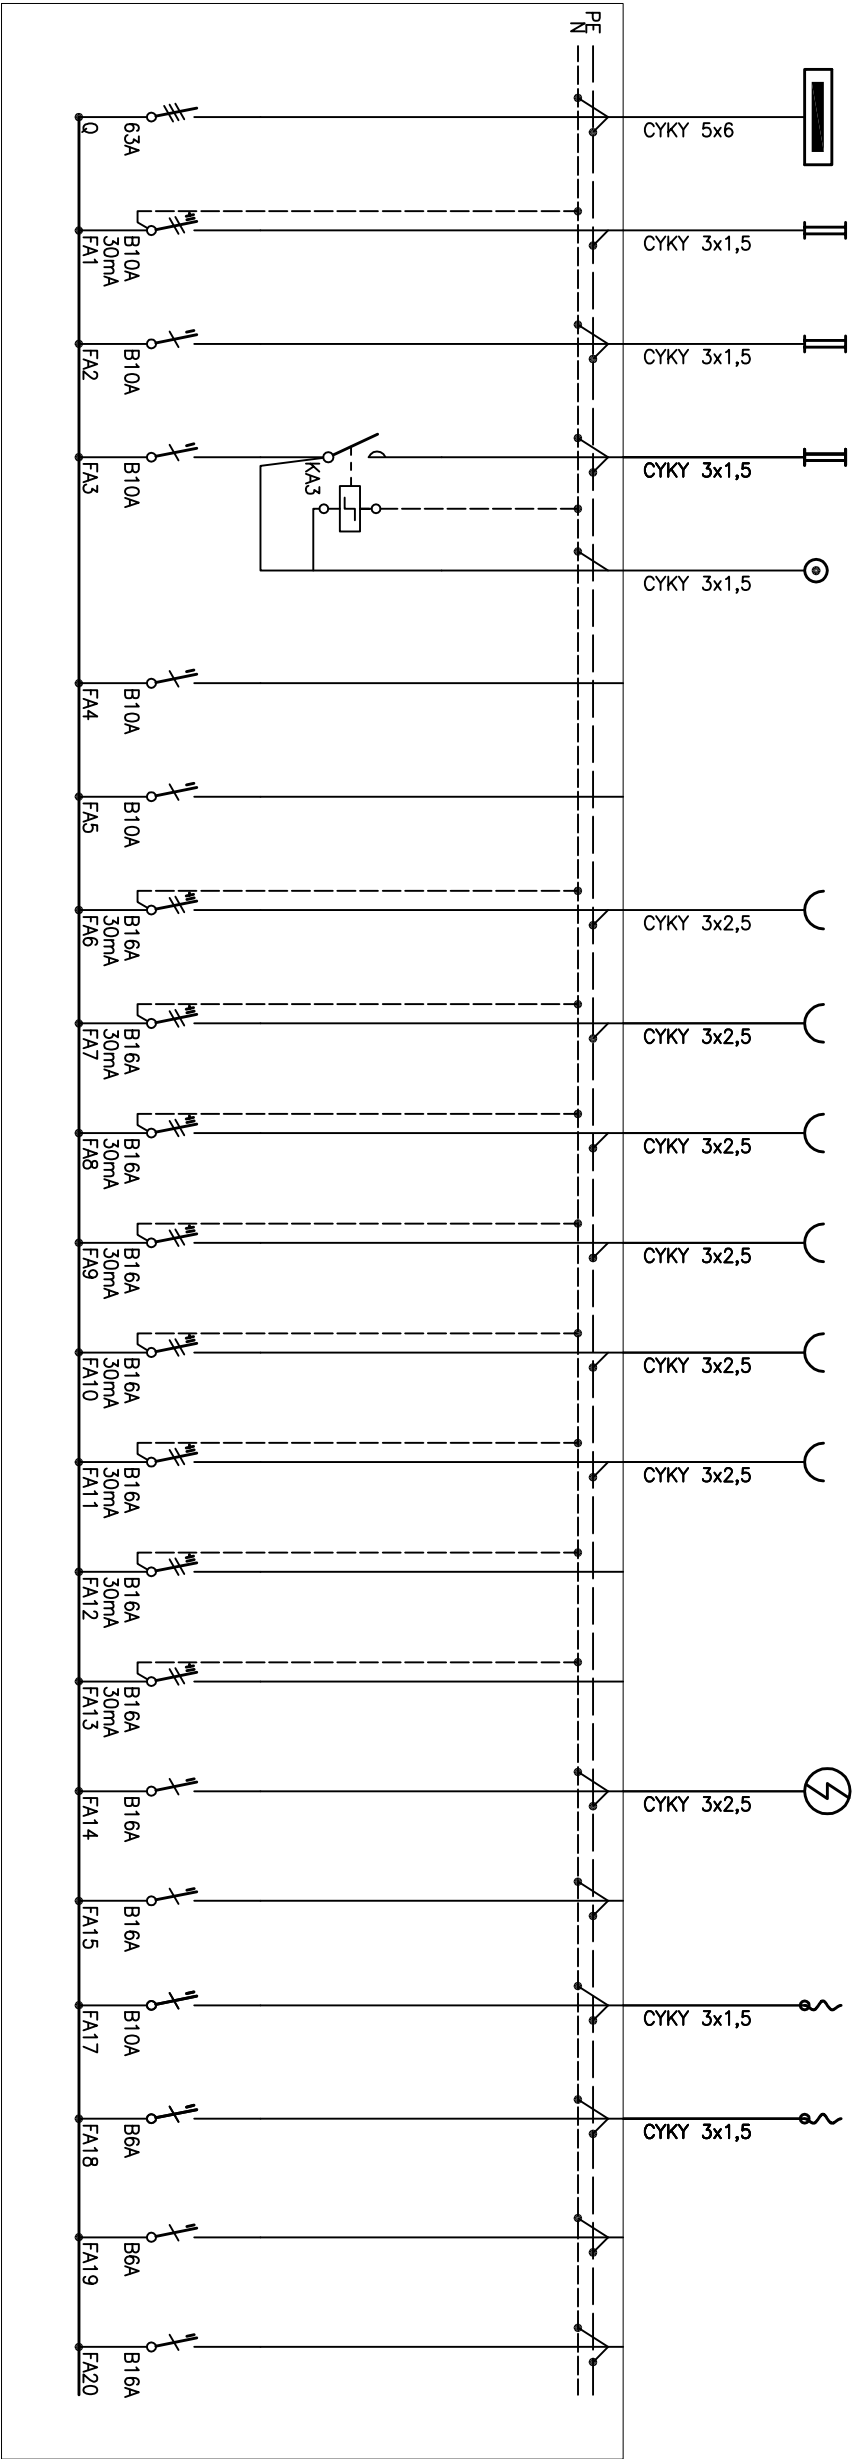

Rozváděč R2.1

Zapuštěný oceloplechový rozváděč cca 48 modulů

Velikost: dle výrobce

Krytí: IP40/20

přístroje : Ik=10kA

TECHNICKÁ SPECIFIKACE

- Vypínač 3.pól.

63A

1 ks
- Jistič 1.pól.

B16A

3 ks
- Jistič 1.pól.

B10A

5 ks
- Jistič 1.pól.

B6A

2 ks
- Chránič 2.pól, 30mA, s nadproudovou ochranou B16A

8 ks
- Chránič 2.pól, 30mA, s nadproudovou ochranou B10A

1 ks
- Imuplní relé 1Z/16A/230V

1 ks
- Svorčky, propojovací a podružný materiál

2 ks

NAPĚTOVÁ SOUSTAVA:

1NPE~50Hz,230V/TN–C–S
3NPE~50Hz,400V/TN–C–S
3PEN~50Hz,400V/TN–C

OCHRANA PŘED ÚRAZEM ELEKTRICKÝM PROUDEM:

AUTOMATICKÝM ODPOJENÍM VADNÉ ČÁSTI ELEKTRICKÉHO ZAŘÍZENÍ OD ZDROJE
DLE ČSN 33 2000–4–41 ed.2, DOPLNĚNÁ O PRVKY RCD.

SO 01 – Obnova budovy Bedřicha Hrozného

Vedoucí projektant		Zodpovědný projektant		Vypracoval	
Ing. Arch. Milan Zrník		Miroslav Gatter		Jan Hlásený	
Místo: Lysá nad Labem		Stavební úřad: Lysá nad Labem			
Objednatel: Město Lysá nad Labem, Husovo nám. 23, Lysá nad Labem					
Akce: Obnova budovy muzea a zahrady Bedřicha Hrozného č.p. 265, Lysá nad Labem					
D1.4a – Silnoproudá elektroinstalace					
Příloha: ROZVADĚČ R2.1					

		Hodkovice 52 460 06 Liberec 6 tel.: 485 104 959 fax: 485 148 390 IČ 6224150, DIČ CZ6224150 OR v KS čest n.L. 0806		lprojekt@projekt.eu	
Formát:		2 A4			
Datum:		02/2014			
Měřítko:		---			
Číslo zakázky:		716/14			
Stupeň:		č. výkresu:			
DPS		E5			