


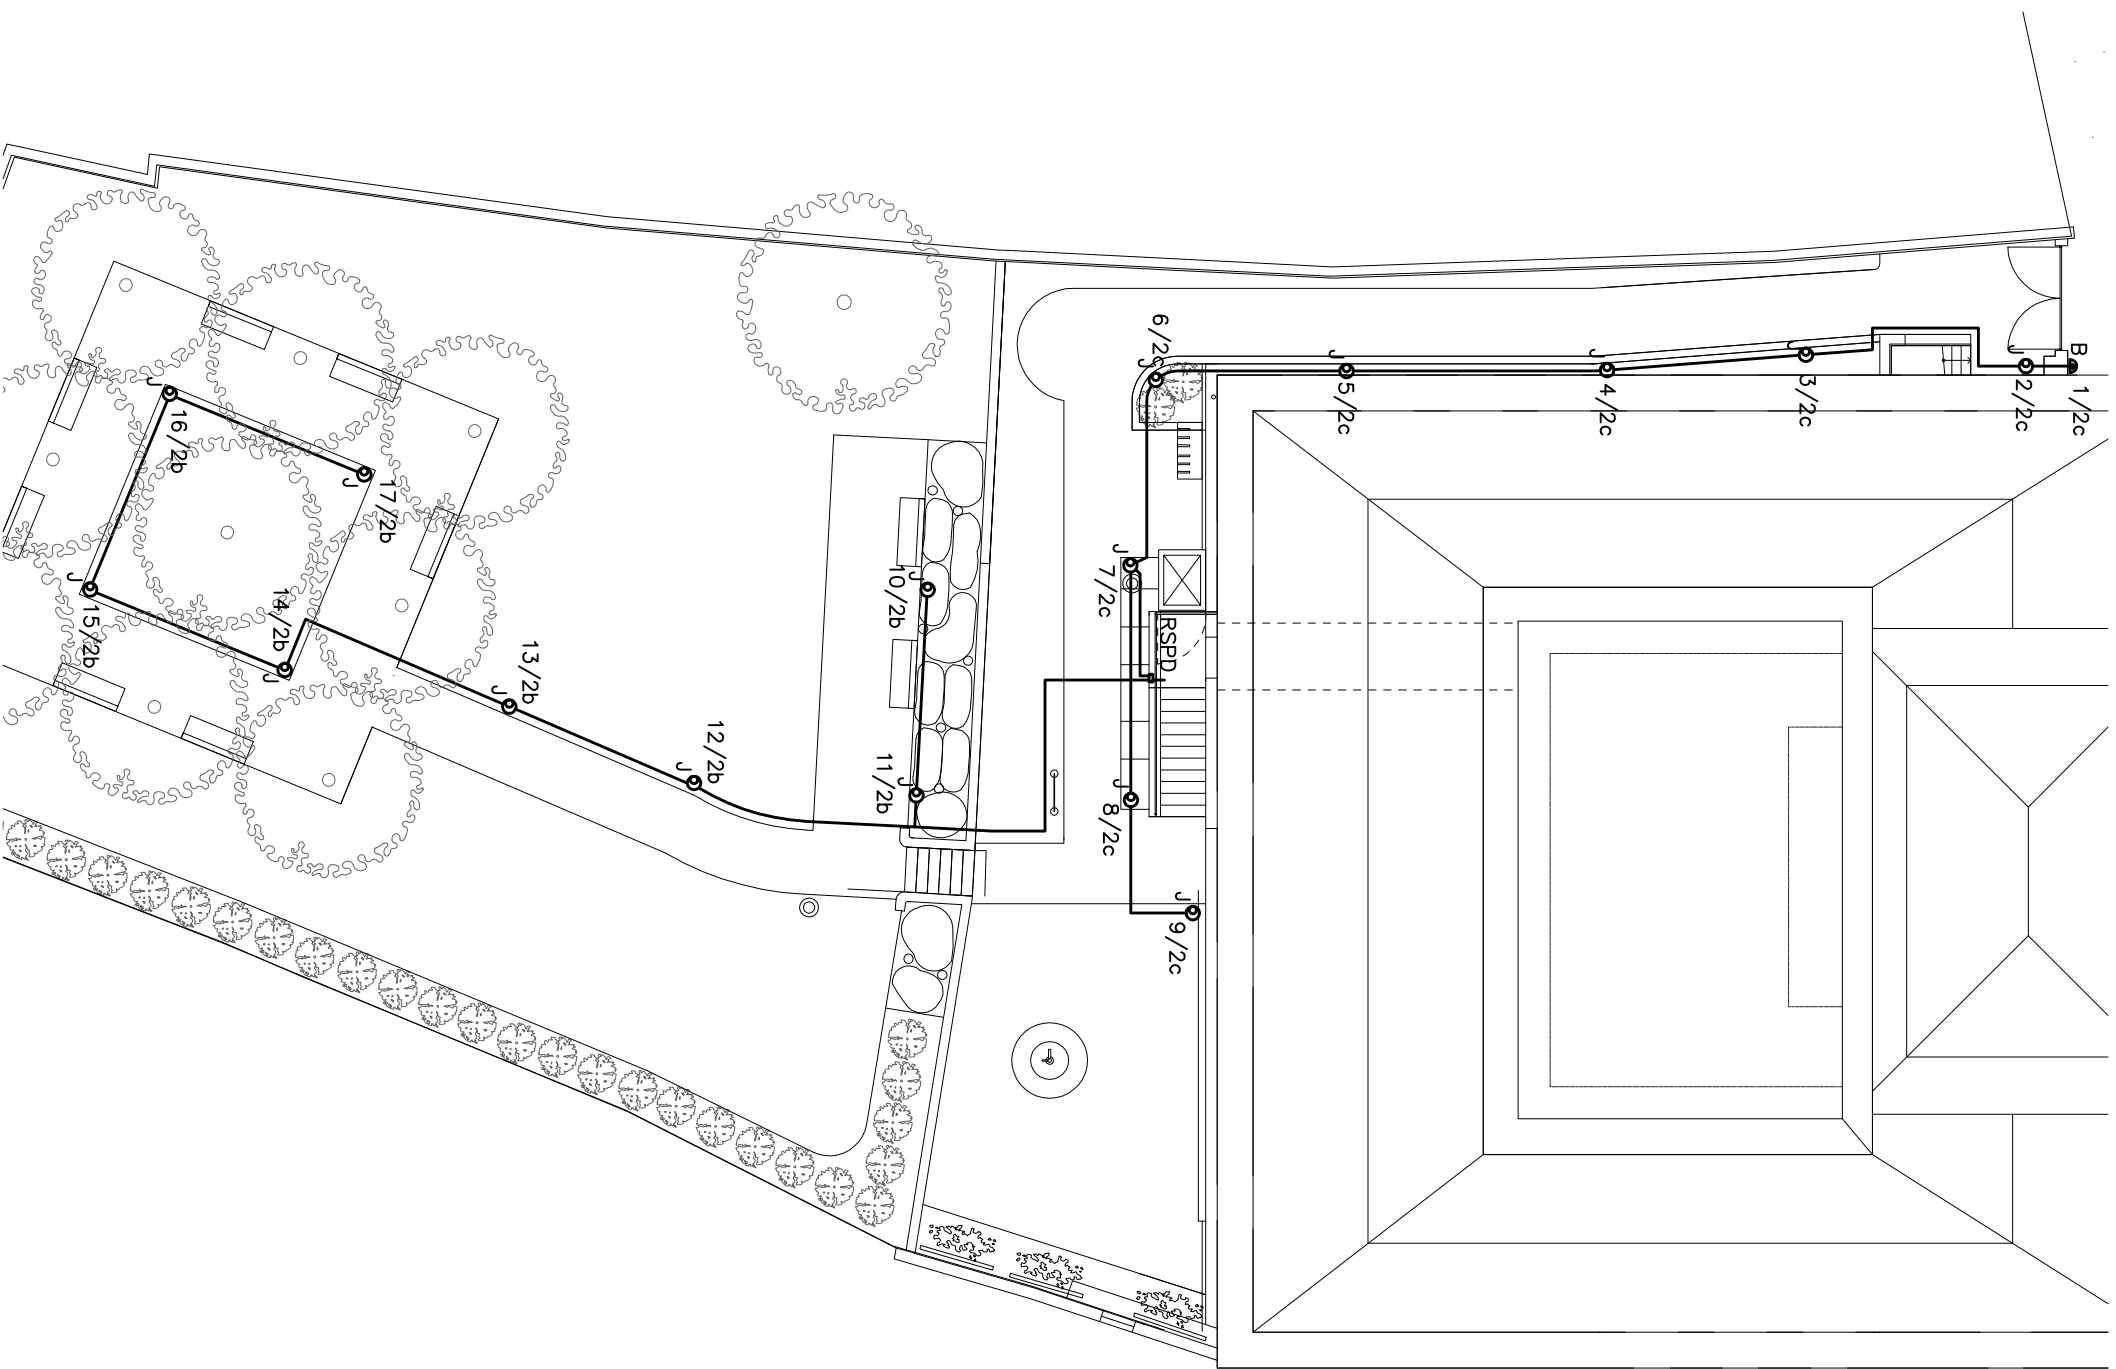

POZNÁMKA

- | | |
|------|--|
| B | Nástěnné svítidlo 6,3W LED, 670lm, včetně LED zdroje, 230V, IP65 viz. popis svítidel za TZ |
| J | Zahradní svítidlo sloupkové, LED, 9W, 343lm, viz. popis svítidel za TZ |
| RSPD | Nástěnná rozvodnice s 2x 2.pól, SPD1+2, IP54, s PVC trubkou vyvedenou do země
signalizace stavu SPD do R1.2 – viz. objekt SO 01 |

POZNÁMKA

Svítidla budou propojen kabelem CYKY 3x2,5 v chrániče $\varnothing 50\text{mm}$ v celé délce.

NAPĚŤOVÁ SOUSTAVA: 1NPE~50Hz,230V/TN-C-S

OCHRANA PŘED ÚRAZEM ELEKTRICKÝM PROUDEM:
AUTOMATICKÝM ODPOJENÍM VADNÉ ČÁSTI ELEKTRICKÉHO ZAŘÍZENÍ OD ZDROJE
DLE ČSN 33 2000-4-41 ed.2.

SO 02 – Obnova zahrady Bedřicha Hrozného

Vedoucí projektant		Zodpovědný projektant		Vypracoval	
Ing. Arch. Milan Zrník		Miroslav Gatter		Jan Hlásný	
Místo: Lysá nad Labem		Stavební úřad: Lysá nad Labem			
Objednatel: Město Lysá nad Labem, Husovo nám. 23, Lysá nad Labem					
Akce: Obnova budovy muzea a zahrady Bedřicha Hrozného č.p. 265, Lysá nad Labem Venkovní osvětlení					
Příloha: SITUACE					

	
Hodkovička 52 460 06 Liberec 6 tel.: 485 104 959 fax: 485 148 390 IČ 6224150, DIČ CZ6224150 OR u KS Ústí n.L. C8006	
lprojektl@projektu.cz	

Formát:	2 A4
Datum:	02/2014
Měřítko:	1:200
Číslo zakázky:	716/14
Stupeň:	č. výkresu:
DPS	E1