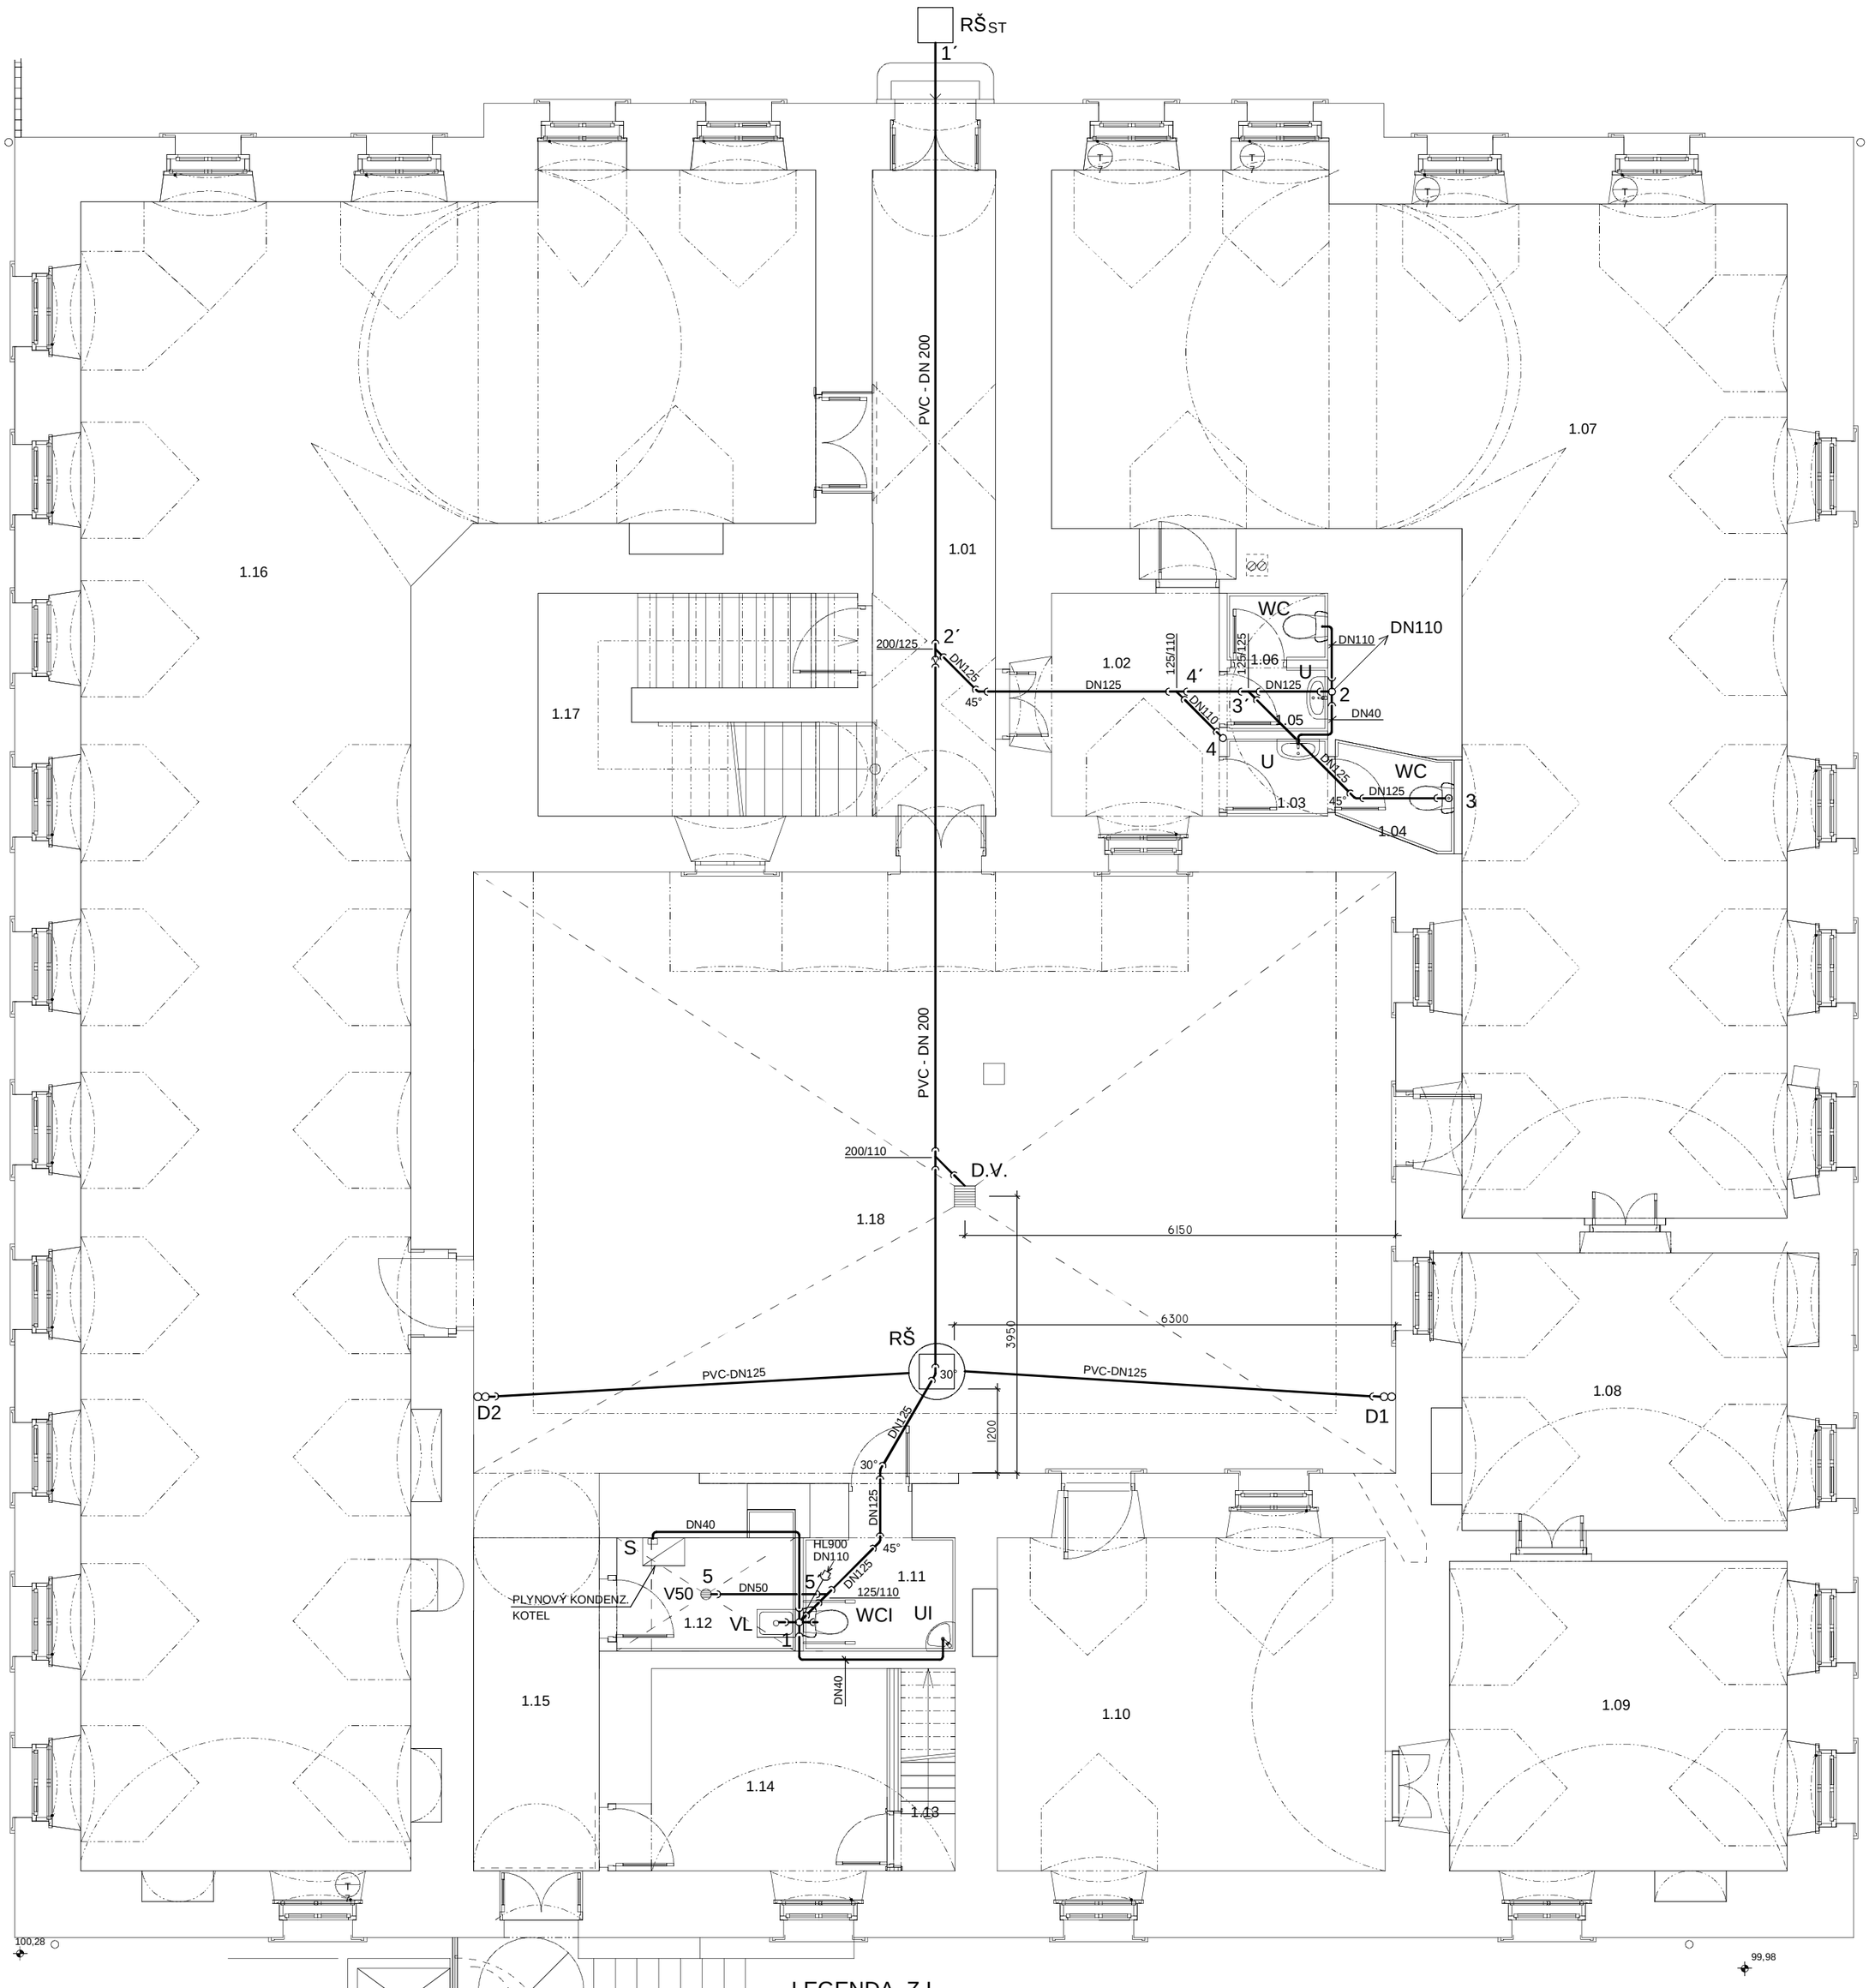

LEGENDA Z.I.

	STUDENÁ VODA
	TEPLÁ VODA
	KANALIZACE
WC	KLOZET
U	UMYVADLO
SK	SPRCHOVÝ KOUT
VL	VÝLEVKA
D	DŘEZ
S	SIFON PRO KONDENZÁT
WCI	KLOZET IMOBILNÍ
UI	UMYVADLO IMOBILNÍ
EZO	EL. ZÁSOBNÍKOVÝ OHŘÍVAČ

SO 01 - Obnova budovy Bedřicha Hrozného

Firma : Miloslav Hercík, projektová činnost, Ostravská 671/10, Liberec 14, 460 14
tel.: 485 122 169, mob. 602 172 624 - osvědčení o autorizaci č.25737

VEDOUCÍ PROJEKTANT	ZODPOVĚDNÝ PROJEKTANT	VYPRACOVAL
Ing.Arch. ZRNÍK	Miloslav HERCÍK	Miloslav HERCÍK

MÍSTO STAVBY:	Nám. Bedřicha Hrozného 265, Lysá nad Labem		
OBJEDNATEL:	Město Lysá nad Labem, Husovo nám. 23, Lysá nad Labem	DATUM :	02/2014
NÁZEV AKCE :	**Obnova budovy a zahrady muzea Bedřicha Hrozného č.p. 265, Lysá nad Labem ZDRAVOTNĚ TECHNICKÉ INSTALACE**	FORMÁT :	1xA4
		MĚŘÍTKO :	1:75
		STUPEŇ :	DPS
		ZAK. ČÍSLO:	201404
NÁZEV VÝKRESU :	PŮDORYS 1.NP - KANALIZACE	Č. VÝKRESU:	D.1.04.C-1