
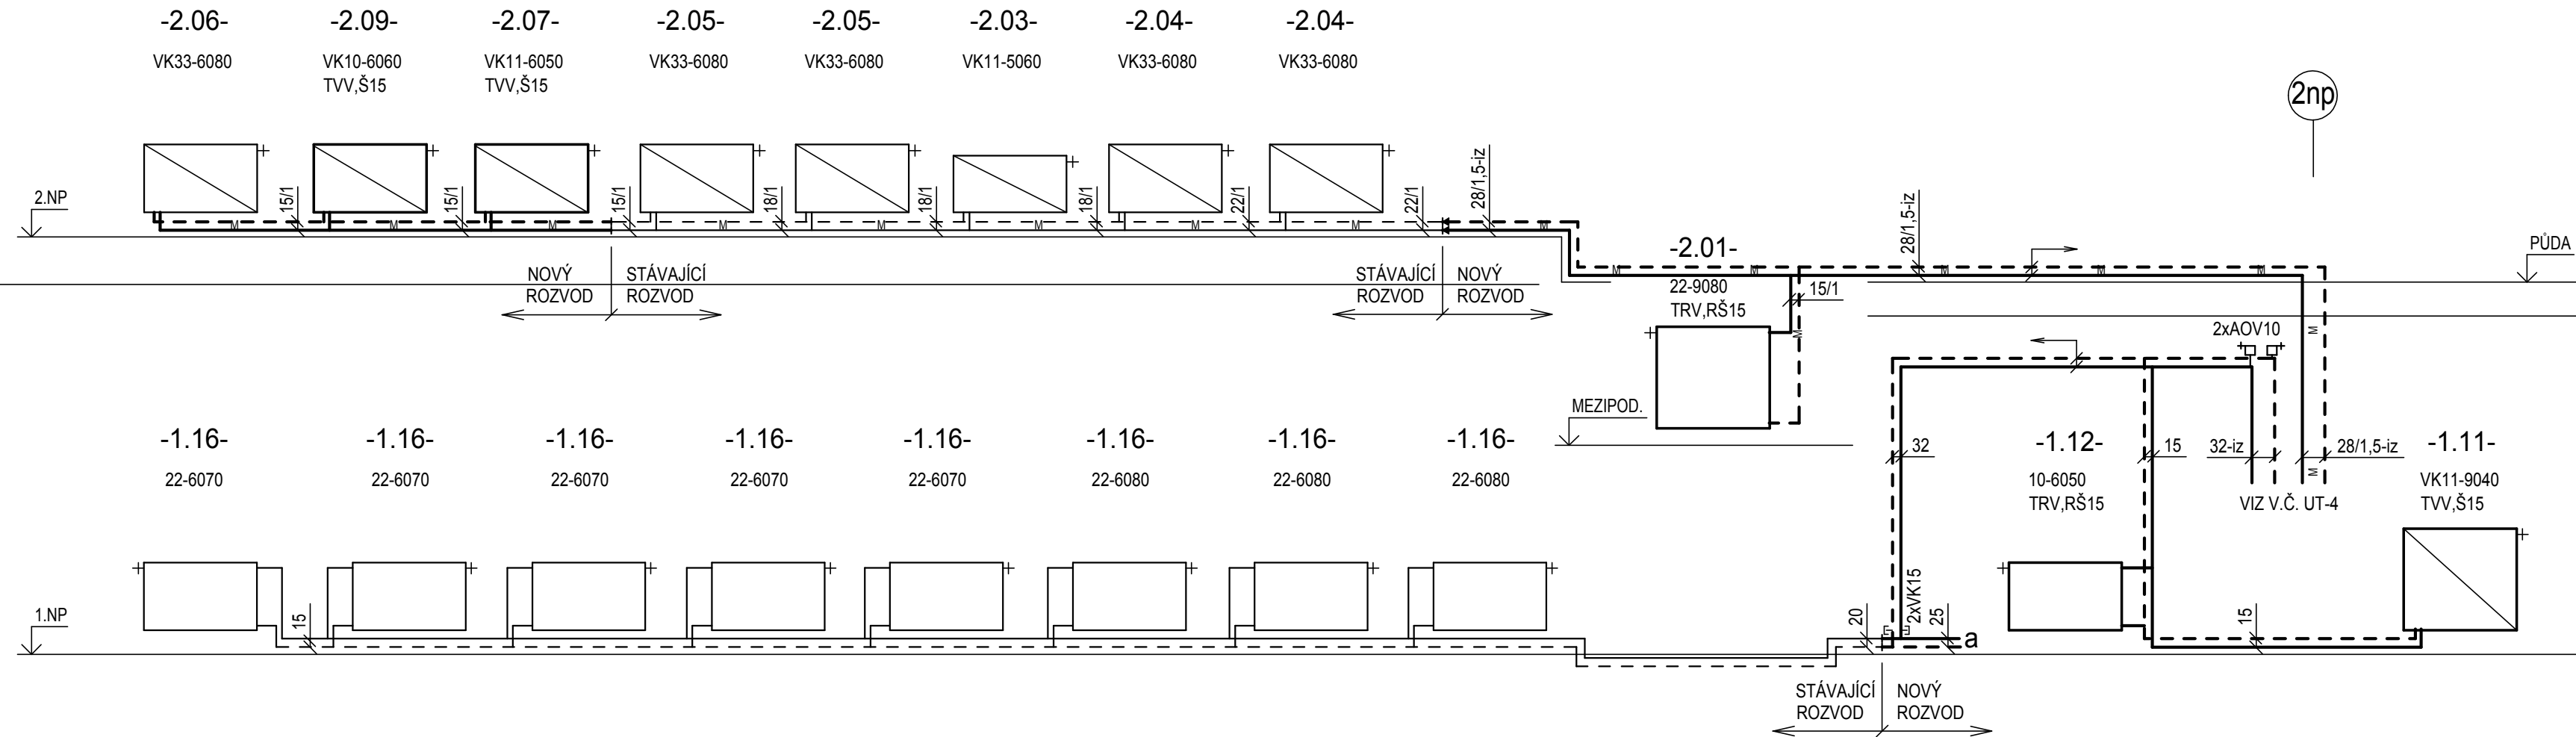


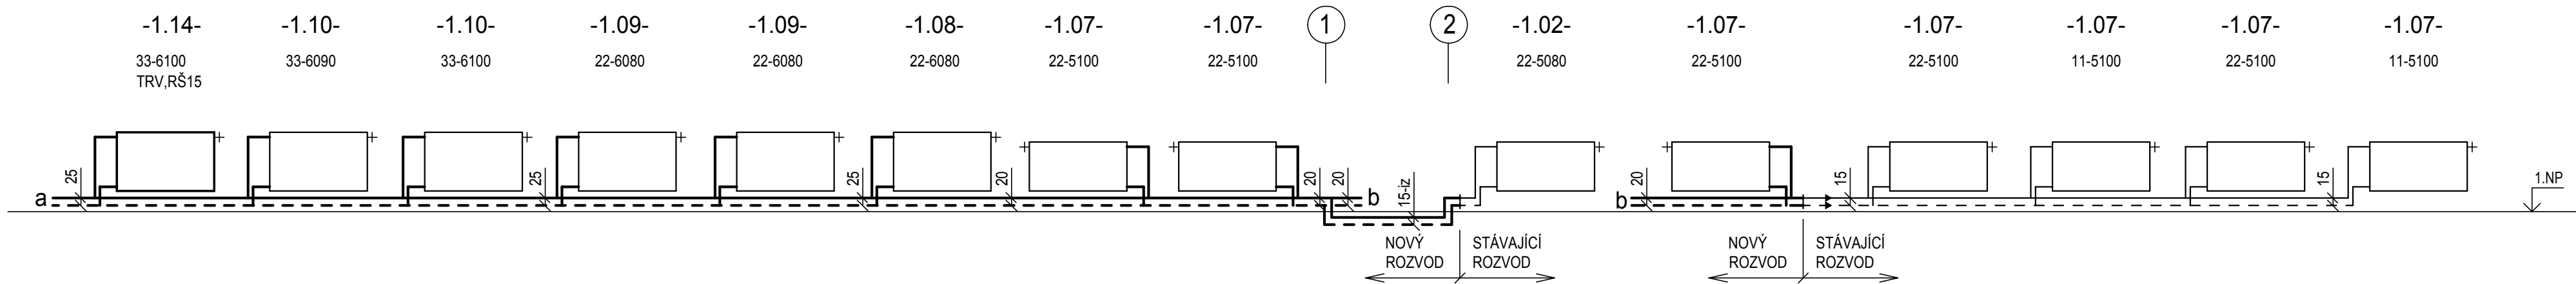

LEGENDA

- TVV TERMOSTATICKÝ VESTAVĚNÝ VENTIL S TERM. HLAVICÍ
TRV TERMOSTATICKÝ ROHOVÝ VENTIL S TERM. HLAVICÍ
RŠ ROHOVÉ ŠROUBENÍ PRO BOČNÍ PŘÍPOJENÍ TĚLES
Š PŘÍMÉ ŠROUBENÍ PRO PŘÍPOJENÍ TĚLES ZDOLA
AOV AUTOMATICKÝ ODVZDUŠŇOVACÍ VENTIL
VK VYPOUŠTĚCÍ KOHOUT

- OCELOVÉ DESKOVÉ TĚLESO KLASIK - NOVÉ
— OCELOVÉ DESKOVÉ TĚLESO VK - NOVÉ
— OCELOVÉ DESKOVÉ TĚLESO KLASIK - STÁVAJÍCÍ
— OCELOVÉ DESKOVÉ TĚLESO VK - STÁVAJÍCÍ
— ROZVODY TOPNÉ VODY - NOVÉ (OCEL)
— ROZVODY TOPNÉ VODY - NOVÉ (MĚĎ)
— ROZVODY TOPNÉ VODY - STÁVAJÍCÍ (OCEL)
— ROZVODY TOPNÉ VODY - STÁVAJÍCÍ (MĚĎ)

SO 01 - Obnova budovy muzea Bedřicha Hrozného

VED.PROJEKTU	ZODP. PROJEKTANT	VYPRACOVAL	 VEKTOR CZ s.r.o. Matoušova 453/21, 460 02 Liberec
Ing.arch. Milan Zrník	Ing. Tomáš Pelcman	Eva Kuchařová	
INVESTOR	Město Lysá nad Labem, Husovo nám. 23, Lysá n.L.		
MÍSTO STAVBY	nám. Bedřicha Hrozného 265, Lysá nad Labem		
Obnova budovy a zahrady muzea Bedřicha Hrozného č.p. 265, Lysá nad Labem			FORMÁT 4 A4
D.1.4d Vytápění Schéma rozvodů			DATUM 02.2014
			ÚČEL DPS
			Č. ZAKÁZKY 14015005
			MĚŘÍTKO 1:50
			Č. VÝKRESU UT-3