
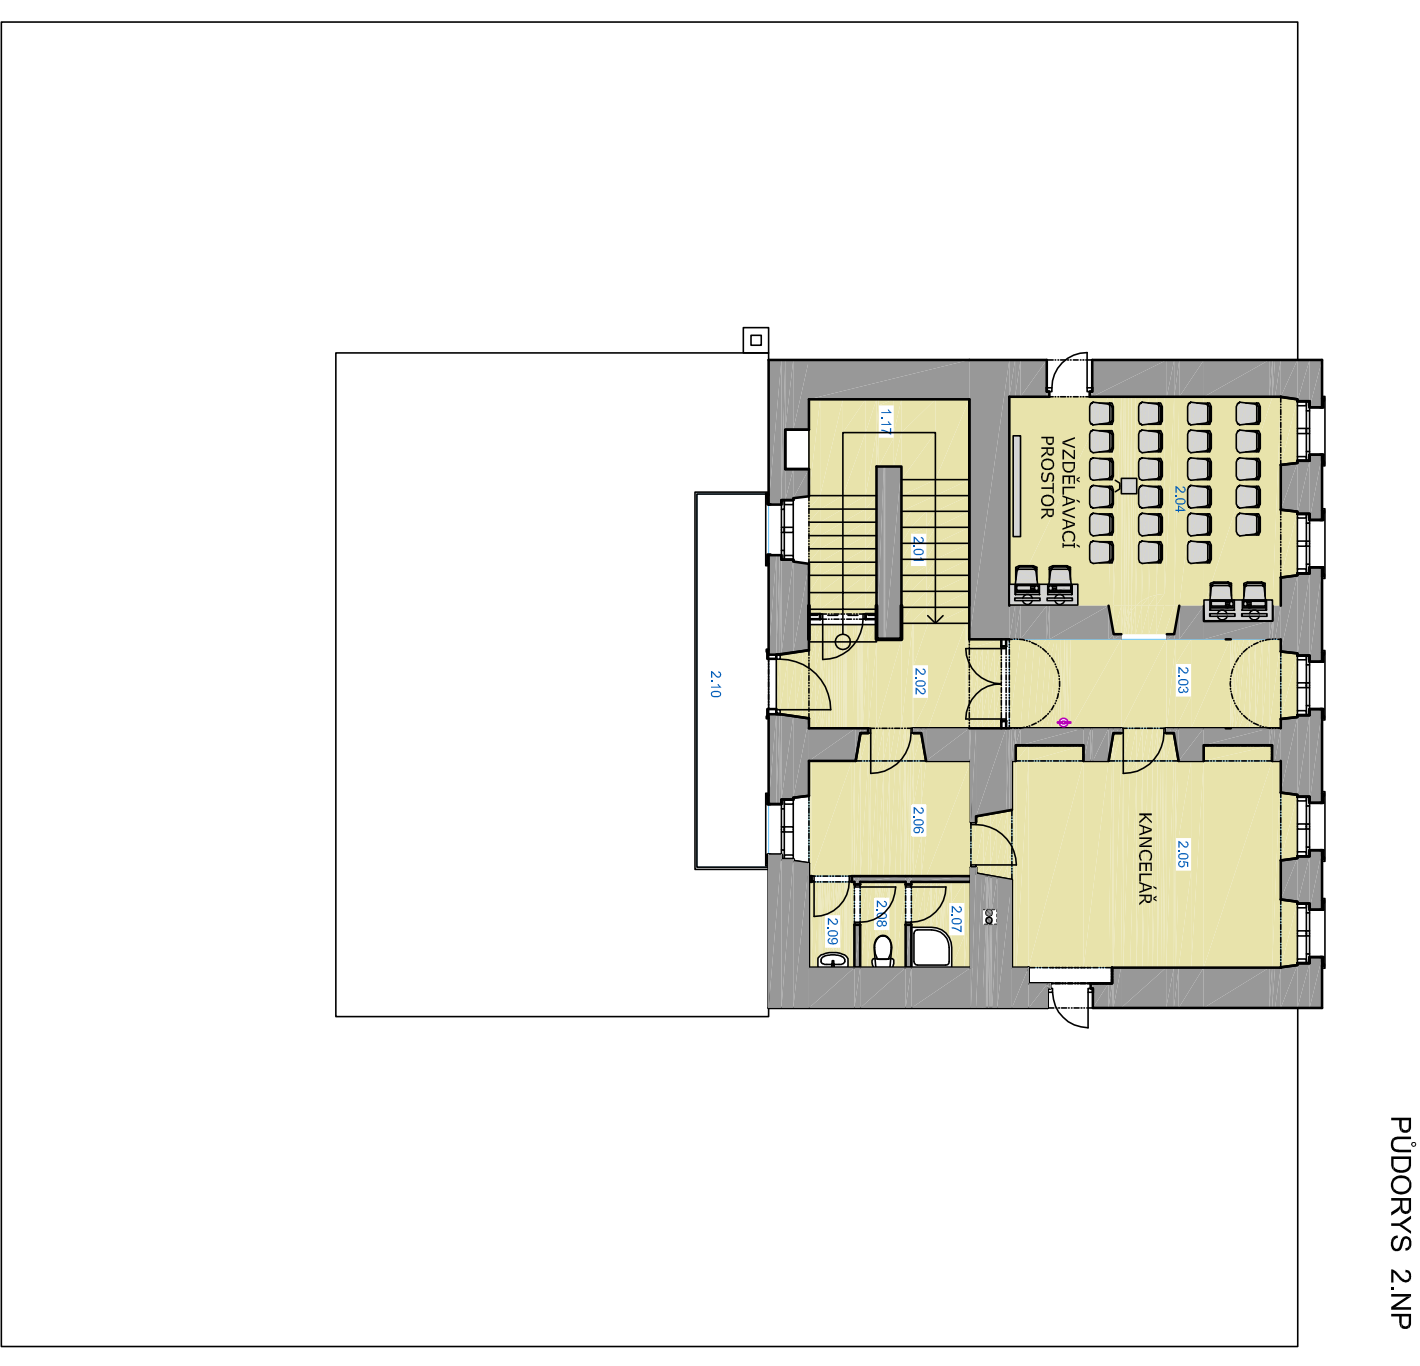


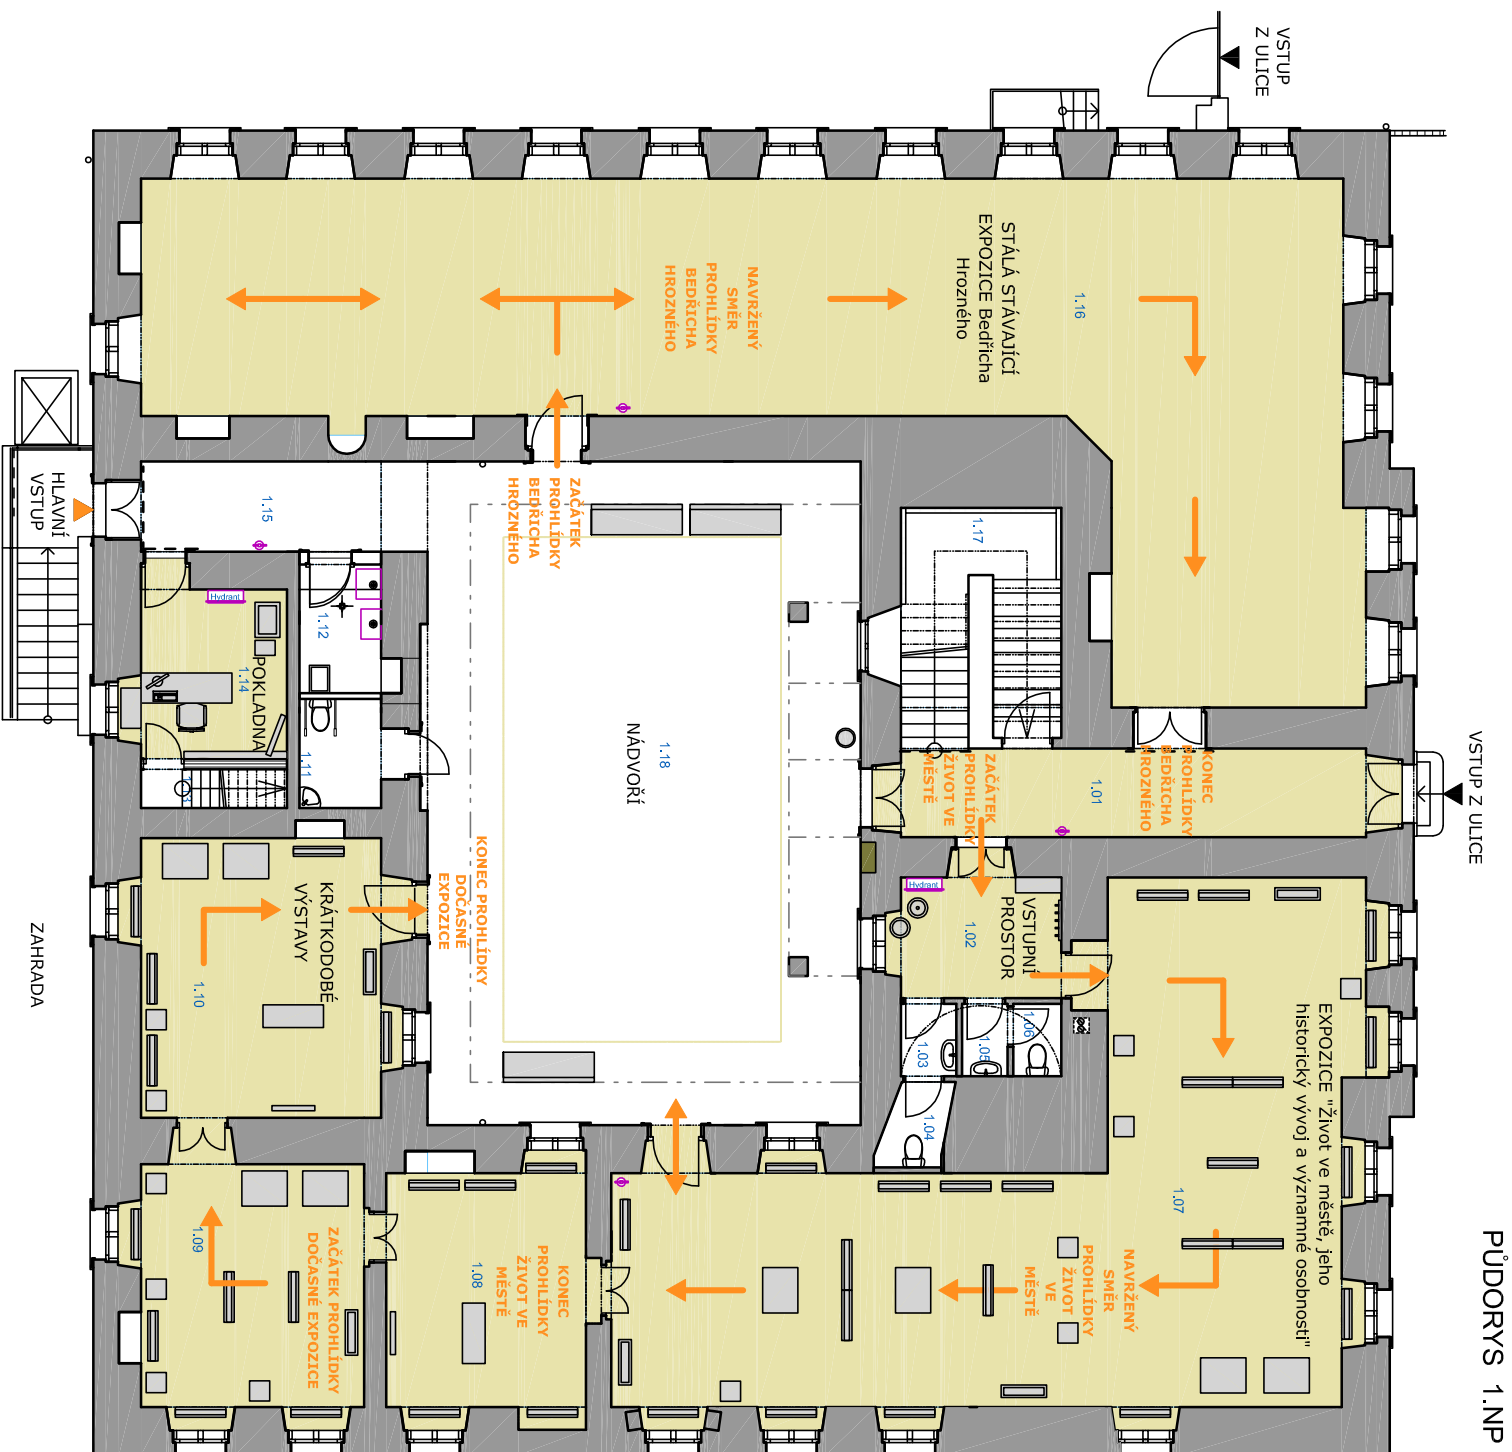

VED. PROJEKTANT		PROJEKTANT		KONTROLOVAL					
Ing.arch. Zrník		Ing.arch. V. Zrníková		Ing.Kafka					
OBJEDNATEL		Město Lysá nad Labem, Husovo nám. 23, Lysá nad Labem							
MÍSTO STAVBY		Náměstí B.Hrozného čp. 265., parcela č. 309 a č. 195							
									
						FORMÁT		244	
						DATUM		06/2014	
						ÚČEL		studie	
						MĚŘÍTKO		1:150	
Č. ZAKÁZKY 2013/546									
ČÍSLO PARÉ				ČÍSLO VÝKRESU					
SCHÉMA PŮDORYSU 1.NP a 2.NP				1					