


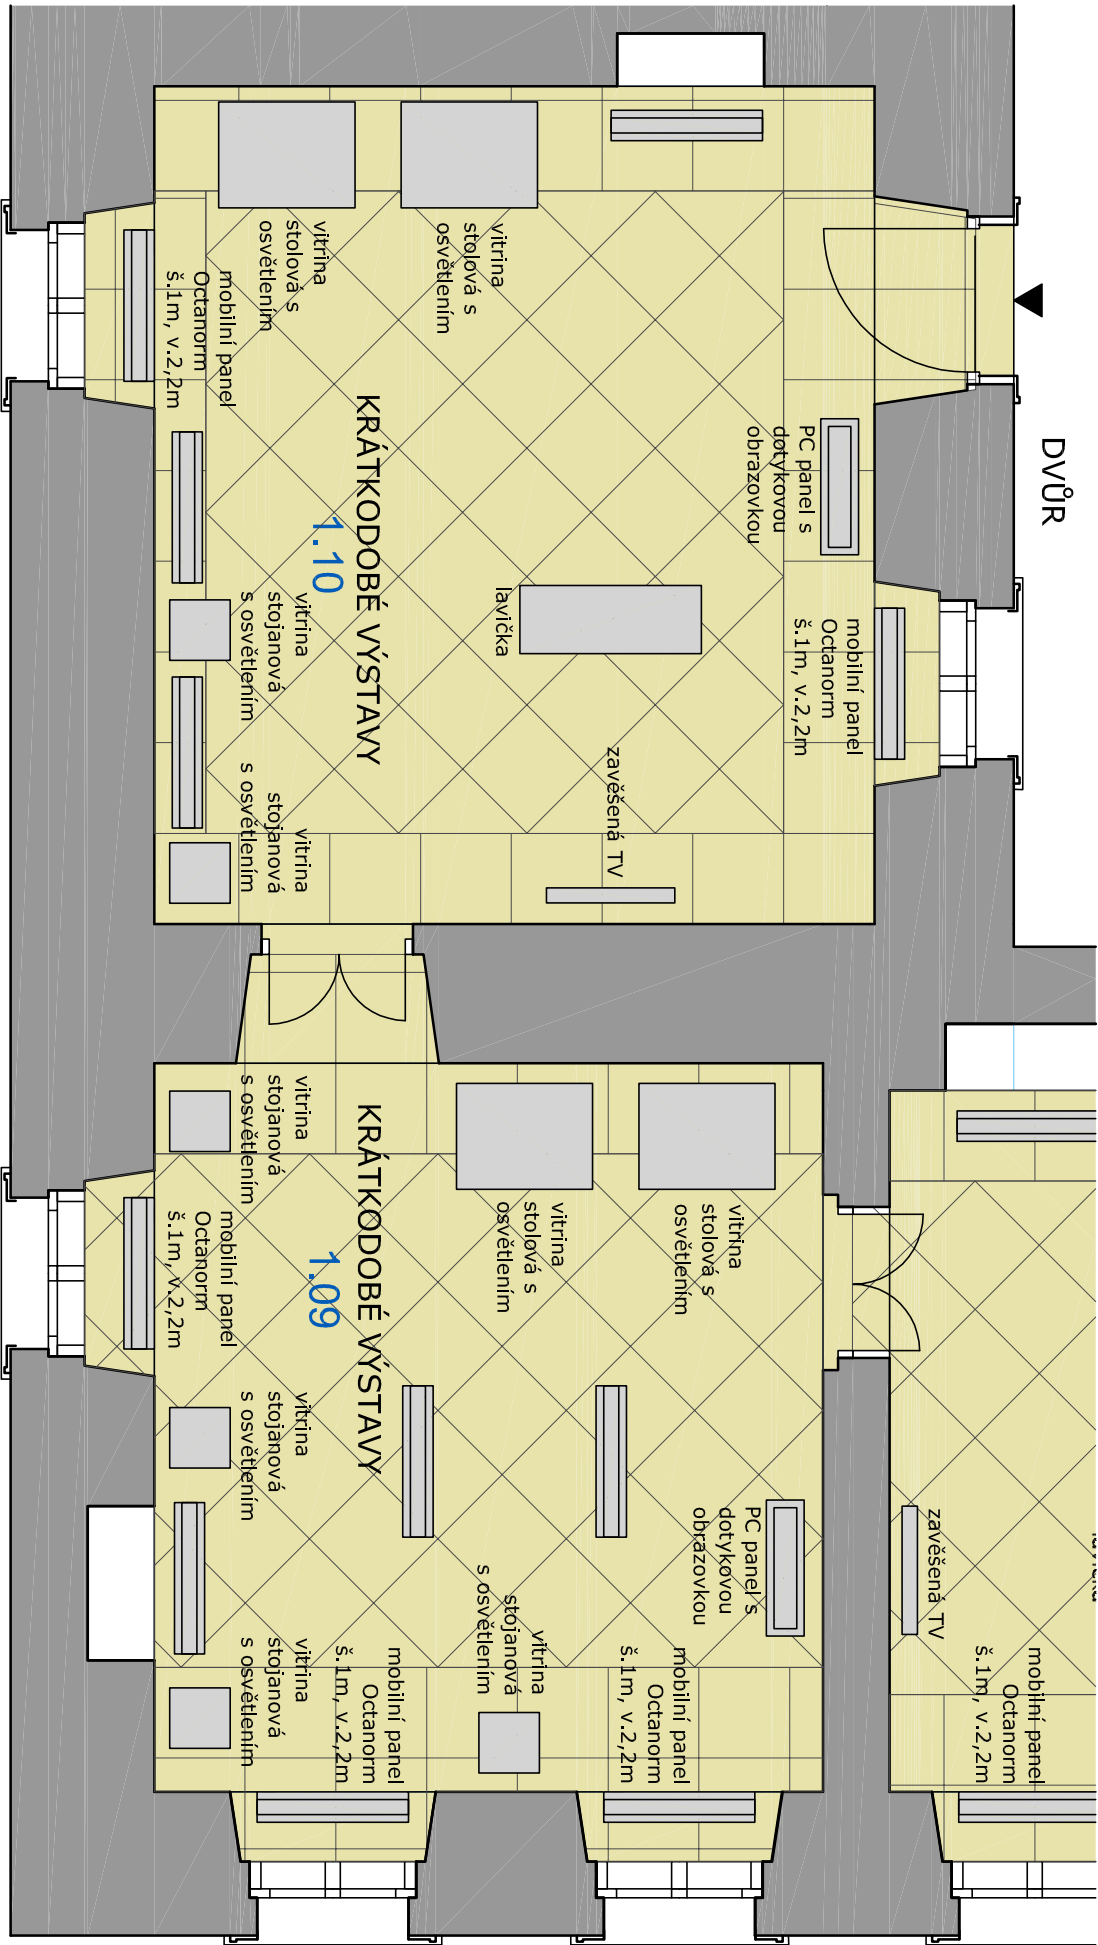

DOČASNÉ VÝSTAVY - MÍSTNOSTI 1.09 a 1.10
část východního a jižní křídlo

VYBAVENÍ MÍSTNOSTI:

- informační PC panel s dotýkovou obrazovkou 2-3ks
- vitriny s osvětlením (LED) umožňující variabilní použití pro různé typy výstav, celkem 10ks (snadná manipulace - opatření kolečky a aretačními šrouby pro zajištění)
- volně stojící panely - variabilní samostojný mobilní systém př. mobilní stěna Octanorm (Octawall) 10 – 15ks
- panely do oken cca 100 x 220cm př. Octawall 5-6ks
- TV 52" zavěšená na zdi
- lavička min.dl.1200mm bez opěradla, jednoduchá forma
- ozvučný systém
- zatemňující rolety do oken (bílá/běžová/šedá)


BAREVNÉ A MATERIÁLOVÉ ŘEŠENÍ:

- podlaha - dlažba 600x600mm béžová
- výmalba zdi a stropu - bílá
- stěnové panely - př.hliníkový systém Octanorm
- vitriny a PC panely materiálově sjednotit s panely, provedení antracitově černá
- lavička v jednoduchém provedení masiv/plast/kov+čalounění (bílá/šedá/hnědá/černá)

OSVĚTLENÍ:

- zavěšená zářivková svítidla - dokumentace elektroinstalace uvádí přímo nepřímá svítidla, pro správný světelný komfort je vhodnější použít pouze nepřímá svítidla osvětřující klenbu výstavních prostor + lokální nasvětlení vitřin a panelů(jejich součástí)

pozn.: prostory slouží k dočasným výstavám, rozmístění vitřin a panelů se bude měnit s konkrétní výstavou, navržené rozmístění nábytku je pouze orientační

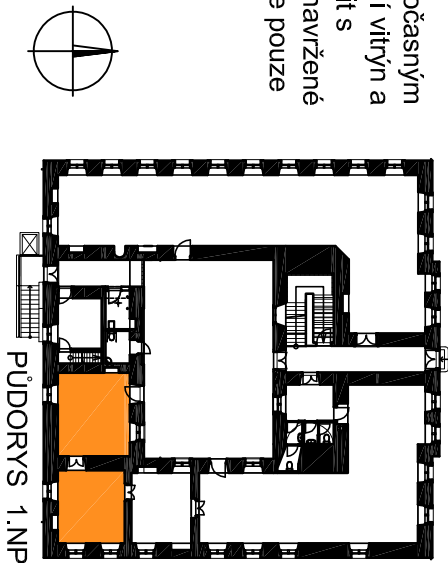

PŮDORYS 1.NP




inspirační výrobky laviček



mobilní stěna Octanorm (variabilní napojování panelů, nasvětlení jednotlivých panelů), pohledová výška textu, obrazů, fotografií 90-200cm od podlahy



inspirace - nepřímá zářivková svítidla Deltaight (osvětlení stropu) zajišťují vhodné rozptýlené světlo

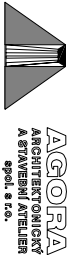VED. PROJEKTANT	PROJEKTANT	KONTROLOVAL		
Ing.arch. Zrník	Ing. arch. V. Zrníková	Ing. Kafka		
OBJEDNATEL	Město Lysá nad Labem, Husovo nám. 23, Lysá nad Labem			
MÍSTO STAVBY	Náměstí B. Hrozného čp. 265, parcela č. 309 a č. 195			
Studie interiéru muzea Bedřicha Hrozného č.p. 265, Lysá nad Labem				
DOČASNÉ VÝSTAVY - MÍSTNOSTI 1.09 a 1.10			FORMÁT	2A4
			DATUM	06/2014
			ÚČEL	studie
			MĚŘÍTKO	1:50
			Č. ZAKÁZKY	2013/546
			ČÍSLO PARÉ	ČÍSLO VÝKRESU 3