





mobiliní stěna Octanorm (variabilní napojování panelů, nasvětlení jednotlivých panelů), pohledová výška textu, obrazů, fotografií 90-200cm od podlahy

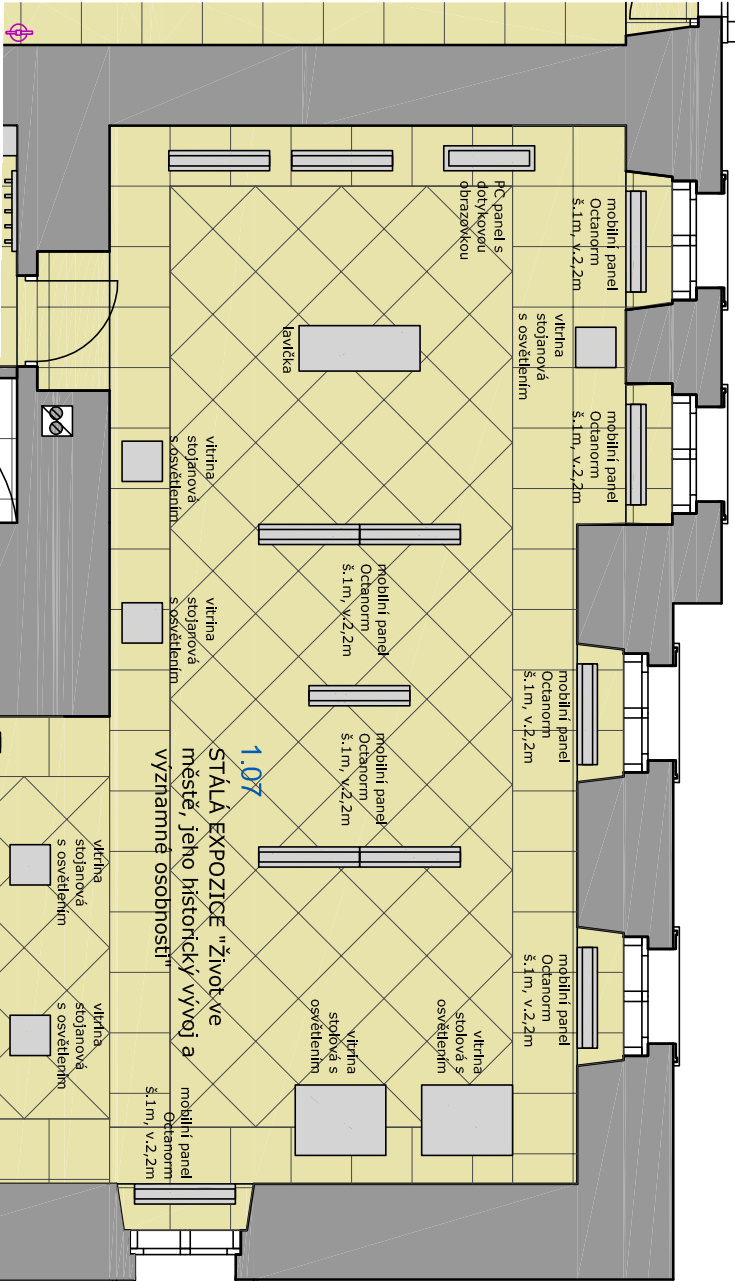

inspirační výrobky laviček

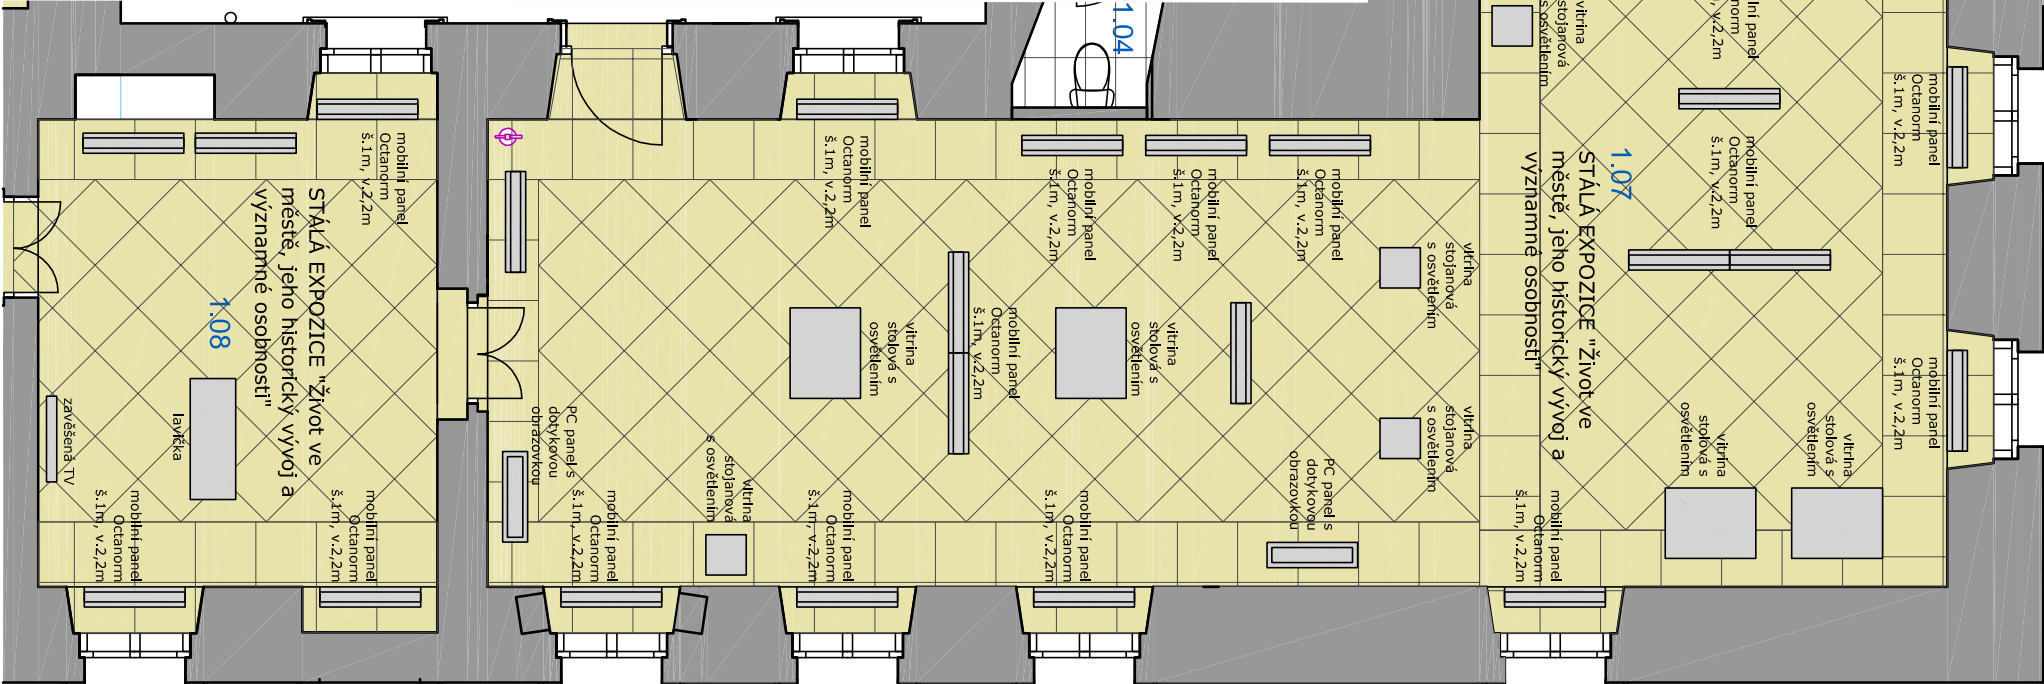

STÁLÁ VÝSTAVA „Život ve městě, jeho historický vývoj a významné osobnosti“ - MÍSTNOSTI 1.07 a 1.08

východní křídlo

VYBAVENÍ MÍSTNOSTI:

- informační PC panel s dotykovou obrazovkou 2-3ks
- vitriny s osvětlením (LED) - stolové/stojanové celkem 10ks (snadná manipulace - opatření kolečky a aretačními šrouby pro zajištění)
- volně stojící panely - variabilní samostojný mobiliní systém př. mobiliní stěna Octanorm (Octawall) 15-20ks
- panely do oken cca 100 x 220cm př. Octawall 15ks
- TV 52" zavěšená na zdi
- lavička min.dl. 1200mm bez opěradla, jednoduchá forma 2ks
- ozvučný systém
- zatemňující rolety do oken (bílá/běžová/šedá)


BAREVNÉ A MATERIÁLOVÉ ŘEŠENÍ:


- podlaha - dlažba 600x600mm béžová
- výmalba zdí a stropu - bílá
- stěnové panely - př.hliníkový systém Octanorm
- vitriny a PC panely materiálově slednosti s panely, provedení antracitově černá
- lavička v jednoduchém provedení masiv/plast/kov+čalounění (bílá/šedá/hnědá/černá)

OSVĚTLENÍ:

- zavěšená zářivková svítidla - dokumentace elektroinstalace uvádí přímo nepřímá svítidla, pro správný světlý komfort je vhodnější použít pouze nepřímá svítidla osvětřující klenbu výstavních prostor + lokální nasvětlení vitřin a panelů(jejich součástí)

pozn.: prostor slouží ke stálé výstavě, rozmístění vitryn a panelů je ilustrační, konkrétní rozmístění vybavení bude navrženo dle plánu expozice

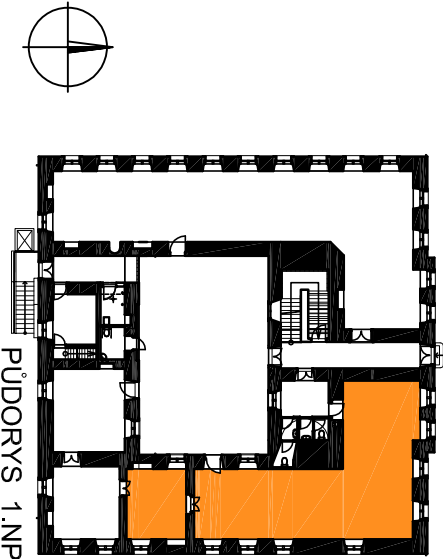

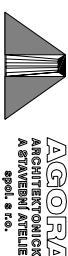VED. PROJEKTANT	PROJEKTANT	KONTROLOVAL		
Ing.arch Zrník	Ing. arch. V. Zrníková	Ing. Kafka		
OBJEDNATEL	Město Lysá nad Labem, Husovo nám. 23, Lysá nad Labem			
MÍSTO STAVBY	Náměstí B. Hrozného čp. 265, parcela č. 309 a č. 195		FORMÁT	2A4
Studie interiéru muzea Bedřicha Hrozného č.p. 265, Lysá nad Labem			DATUM	06/2014
			ÚČEL	studie
			MĚŘÍTKO	1:75
			Č. ZAKÁZKY	2013/546
STÁLÁ VÝSTAVA - MÍSTNOSTI 1.07 a 1.08			ČÍSLO PARÉ	ČÍSLO VÝKRESU 4