



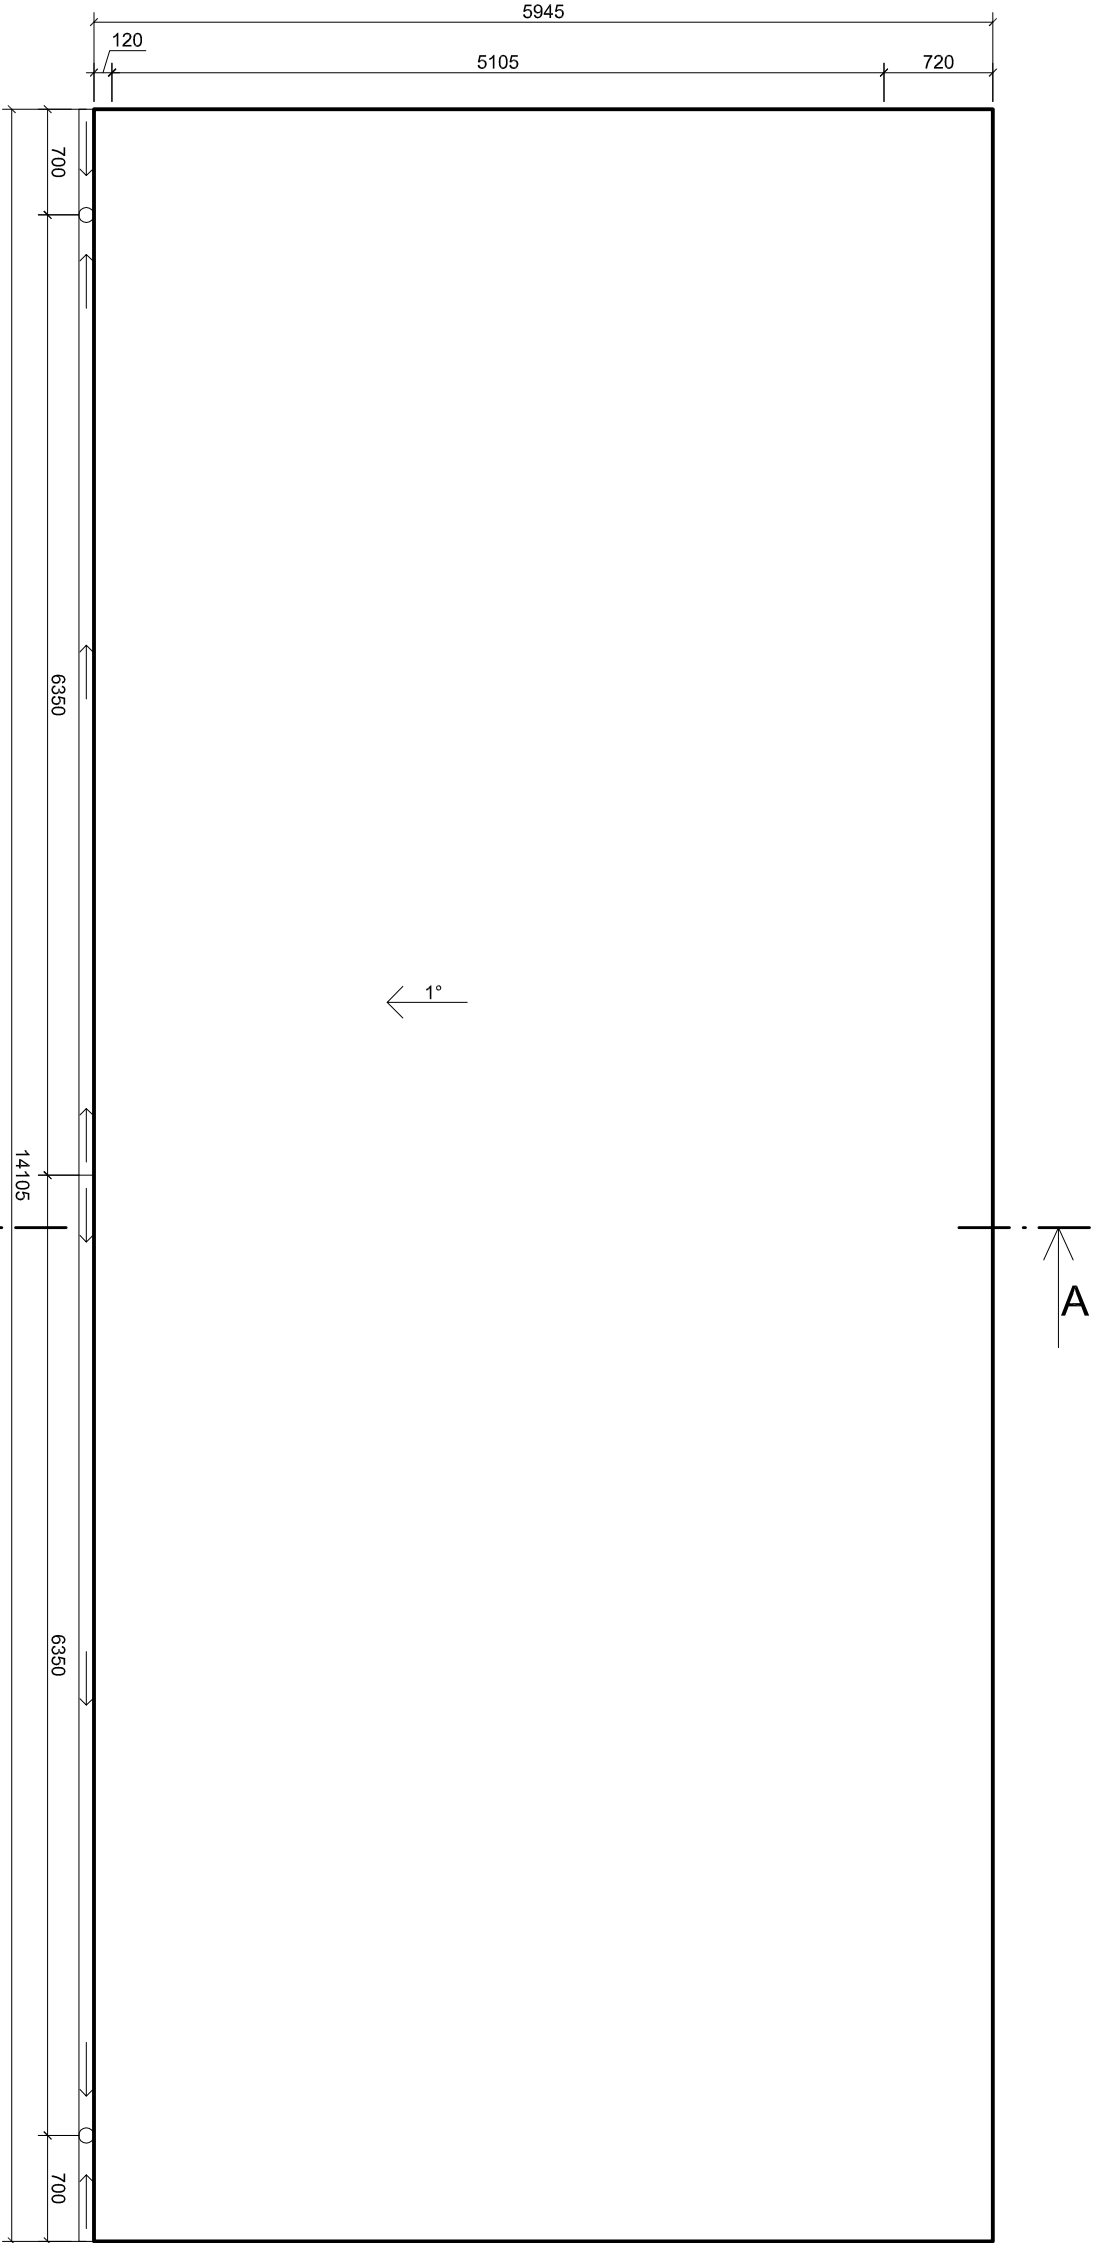

poznámky:

- sklon ploché střechy 1°
- odvodnění střechy žlaby a svody na terén
- přivětrání stř.pláště pod okapním plechem
- střešní plášť ze střešní folie s kovelním
- odvětrání stř.pláště pod čelní závětnou lištou
- boční závětrná lišta přes fasádu

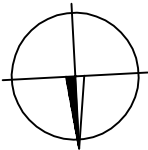

zpracoval: Ing. Petr Franců		zodp. projektant: Ing. Petr Franců		Petr Franců, IČ 60260912	
místo stavby:		stavebník:		projektování pozemních staveb	
ppčk: 3124/1		Město Smržovka		Vrkoslavická 29/164, 466 01 Jablonec n.N.	
k.ú.: Smržovka		náměstí T. G. Masaryka 600			
obec: Smržovka		468 51 Smržovka			
název stavby: Letní zázemí sportoviště školy		datum: 30.8.2024		měřítko:	stupeň:
složka: D.1.1. Architektonicko-stavební řešení		st. úřad: Smržovka		1:50	povolení záměru
příloha:		rozsah přílohy:		2 x A4	číslo přílohy:
PŮDORYS STŘECHY					D.1.1.b.4.