REKONSTRUKCE TEPELNÉHO NAPAJEČE LITVÍNOV ÚSEK SEKČNÍ UZÁVĚRY SU3 - SEKČNÍ UZÁVĚRY SU 10

ZOV

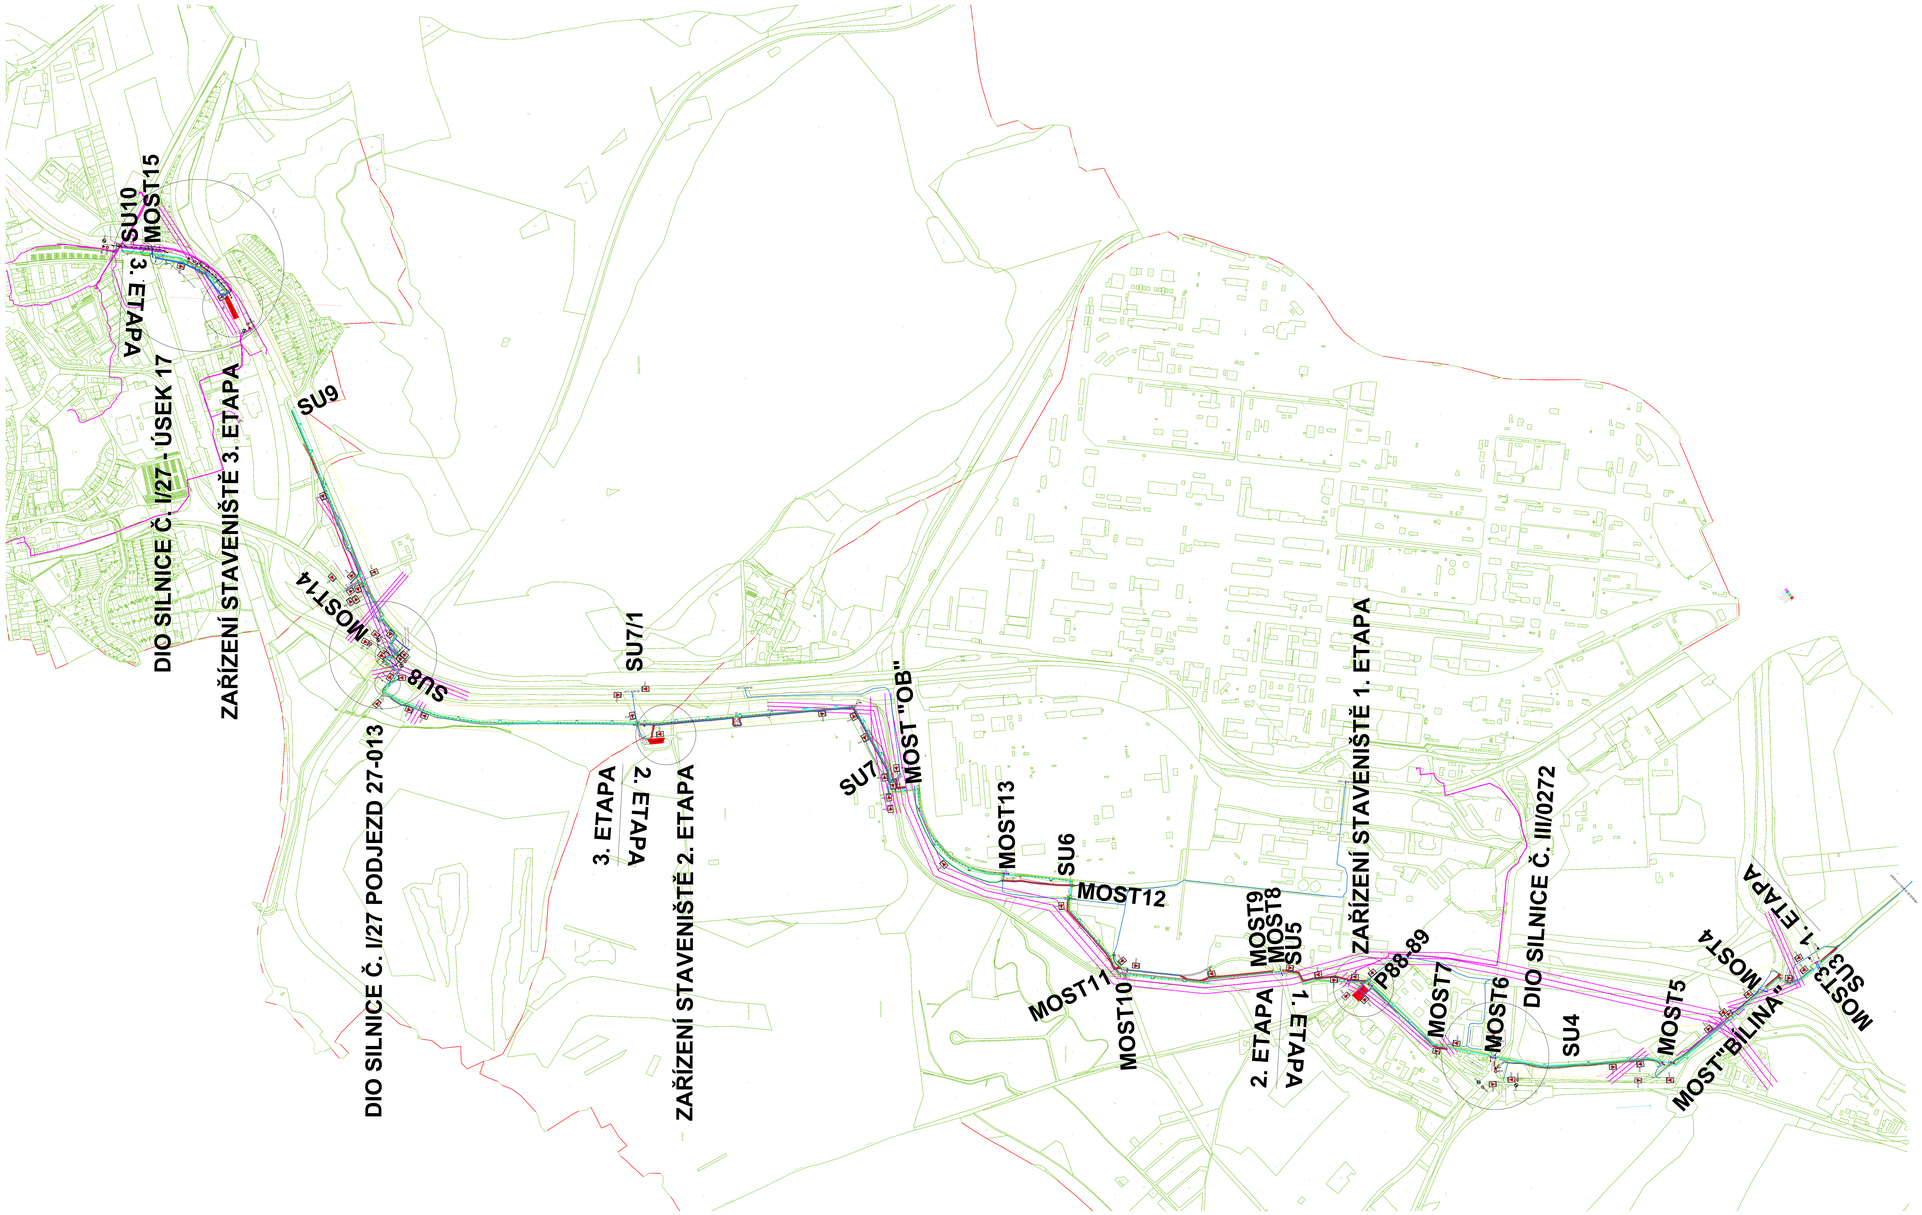

LEGENDA:

- STAVENIŠTNÍ KOMUNIKACE - ŠTĚRKOVÁ
- STAVENIŠTNÍ KOMUNIKACE - PANELOVÁ
- ZÁBOR
- OSA PROVIZORNÍHO VEDENÍ HORKOVODU
- OSA REKONSTRUOVANÉHO VEDENÍ HORKOVODU
- TRASY STAVEBNÍ MECHANIZACE PŘI REALIZACI
- VŘCHNÍ VEDENÍ VN
- OCHRANNÉ PÁSMO VN

Index	Změna / Revision	Datum / Date	Vypracoval / Elaborated by

Tento výkres je duševním vlastnictvím firmy Bilfinger Tebodin Czech Republic s.r.o.
This drawing is intellectual property of the company Bilfinger Tebodin Czech Republic s.r.o.

Veškeré data na magnetických či optických nosičích jsou platná pouze ve spojení s vytištěnou dokumentací.
All data of magnetic and optical slides are valid only together with approved documentation.

Projekt / Project:
REKONSTRUKCE TEPELNÉHO NAPAJEČE LITVÍNOV
ÚSEK SEKČNÍ UZÁVĚRY SU3 - SEKČNÍ UZÁVĚRY SU 10

Objednatel / Client:
SEVEROČESKÁ TEPLÁRENSKÁ a.s.
TEPLÁRENSKÁ 2, MOST - KOMOŘANY

Zhotovitel / Contractor:
BILFINGER Bilfinger Tebodin
Bilfinger Tebodin Czech Republic, s.r.o.
Pivovarská pasáž, ŽIŽKOV, Kyjevská 180 00 Praha 9

Hlavní projektant / Designed by	Odpovědný projektant / Checked by	Hlavní inženýr projektu / Project Manager	Hlavní inženýr projektu / Project Manager	Datum / Date
Ing. M. DOUŽDL	Ing. Arch. V. HRDLIČKA	Ing. P. Tichák,ČKA	Ing. P. KEMER	01/2019

Část / Part: ZOV

Stupeň / Phase: DPS

Část / Part:
CELKOVÝ SITUAČNÍ VÝKRES

KZ

Výkresová značka / Record No.: 7181 016

Pořadí výk. / Number list: 21

Nahrazení výkr. / Replaced: SO

Měřítko / Scale: 1:1000

Číslo výkresu / Drawing No.: 0245-000-51 | 7181 017

Rev.:

Název výkresu / Drawing Title:
SITUACE

Soubor: D:\2019_DOPR_PS_SE_LITVINOV_SU3-SU10\Komorovska\Kotlina_Plesna\Situace.dwg