
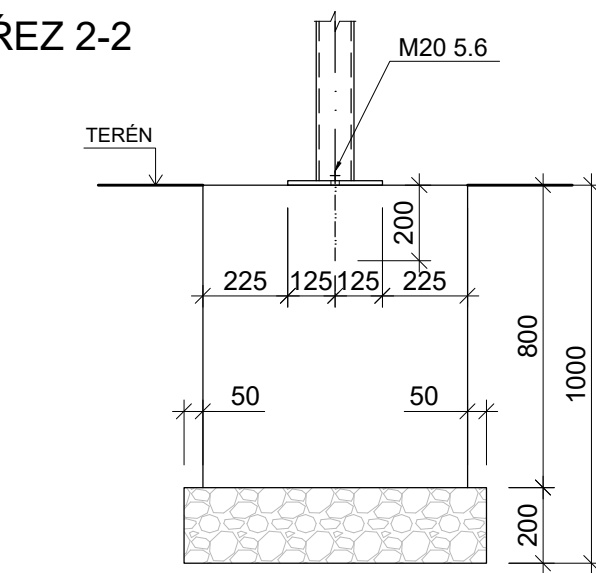
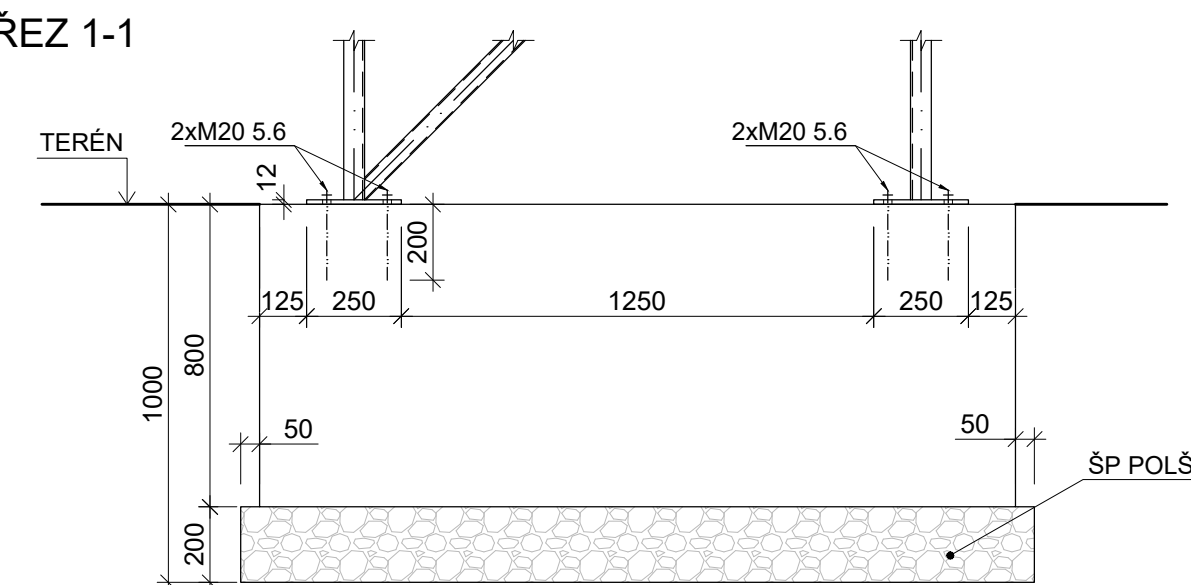





REKONSTRUKCE TEPELNÉHO NAPÁJEČE LITVÍN OV

ZALOŽENÍ PRO ULOŽENÍ TYP KU-C

STANDARDNĚ

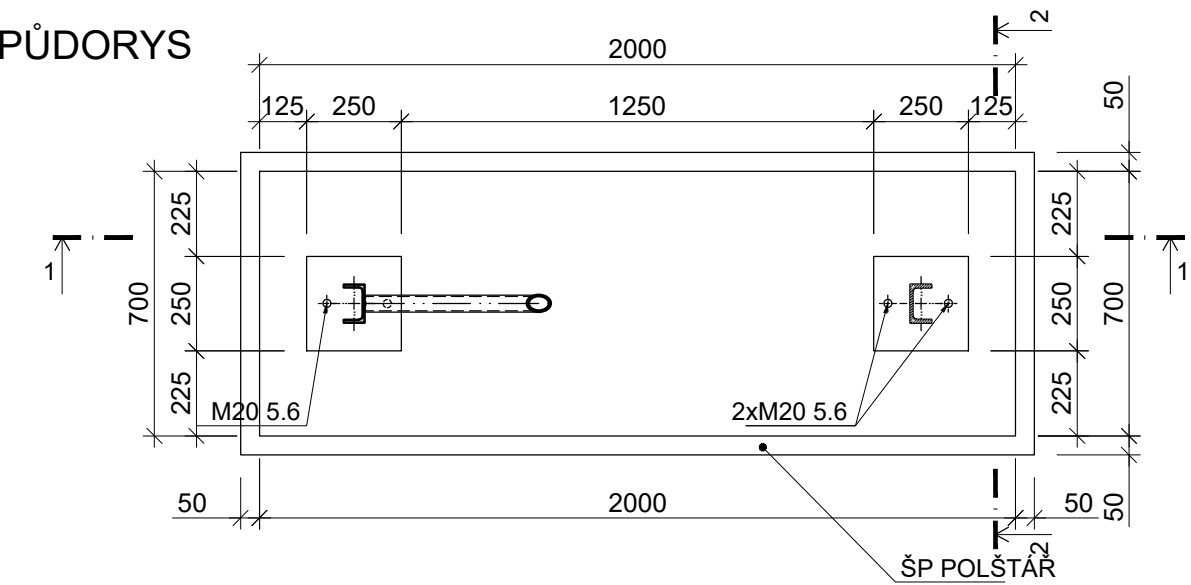

PRO PŘECHOD KOMUNIKACE

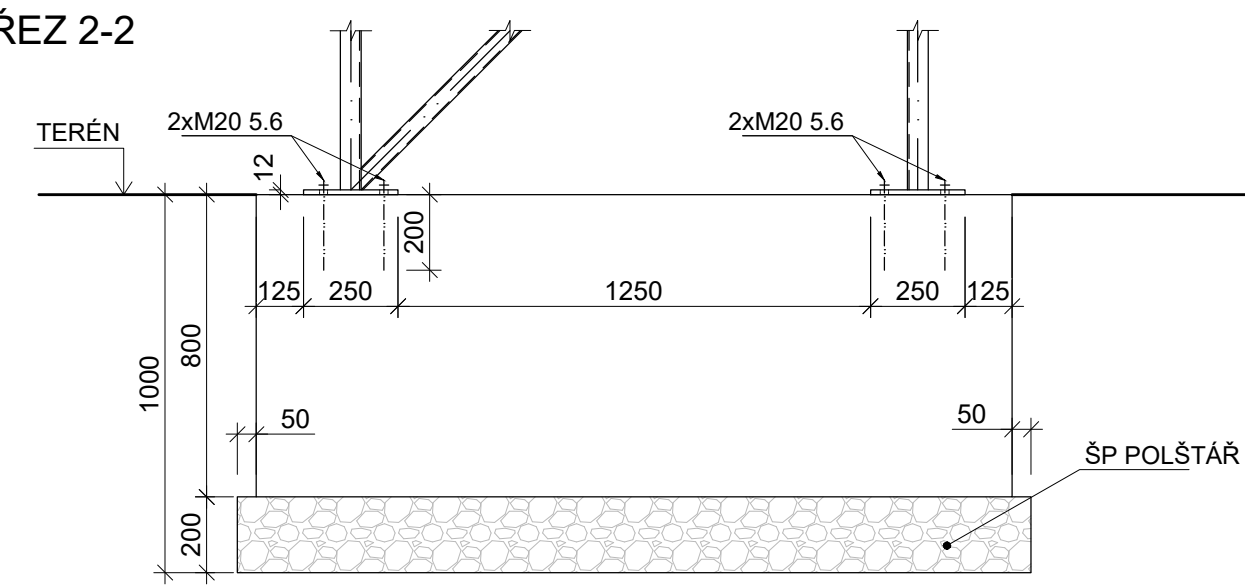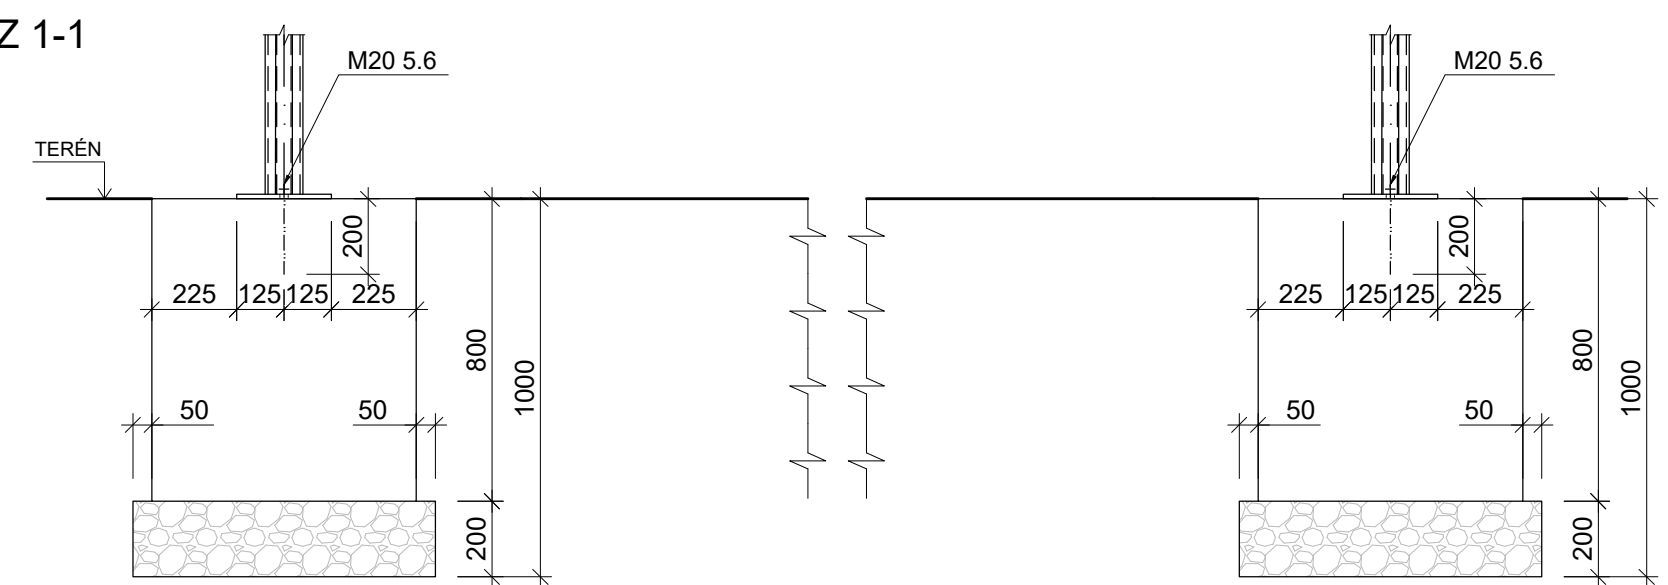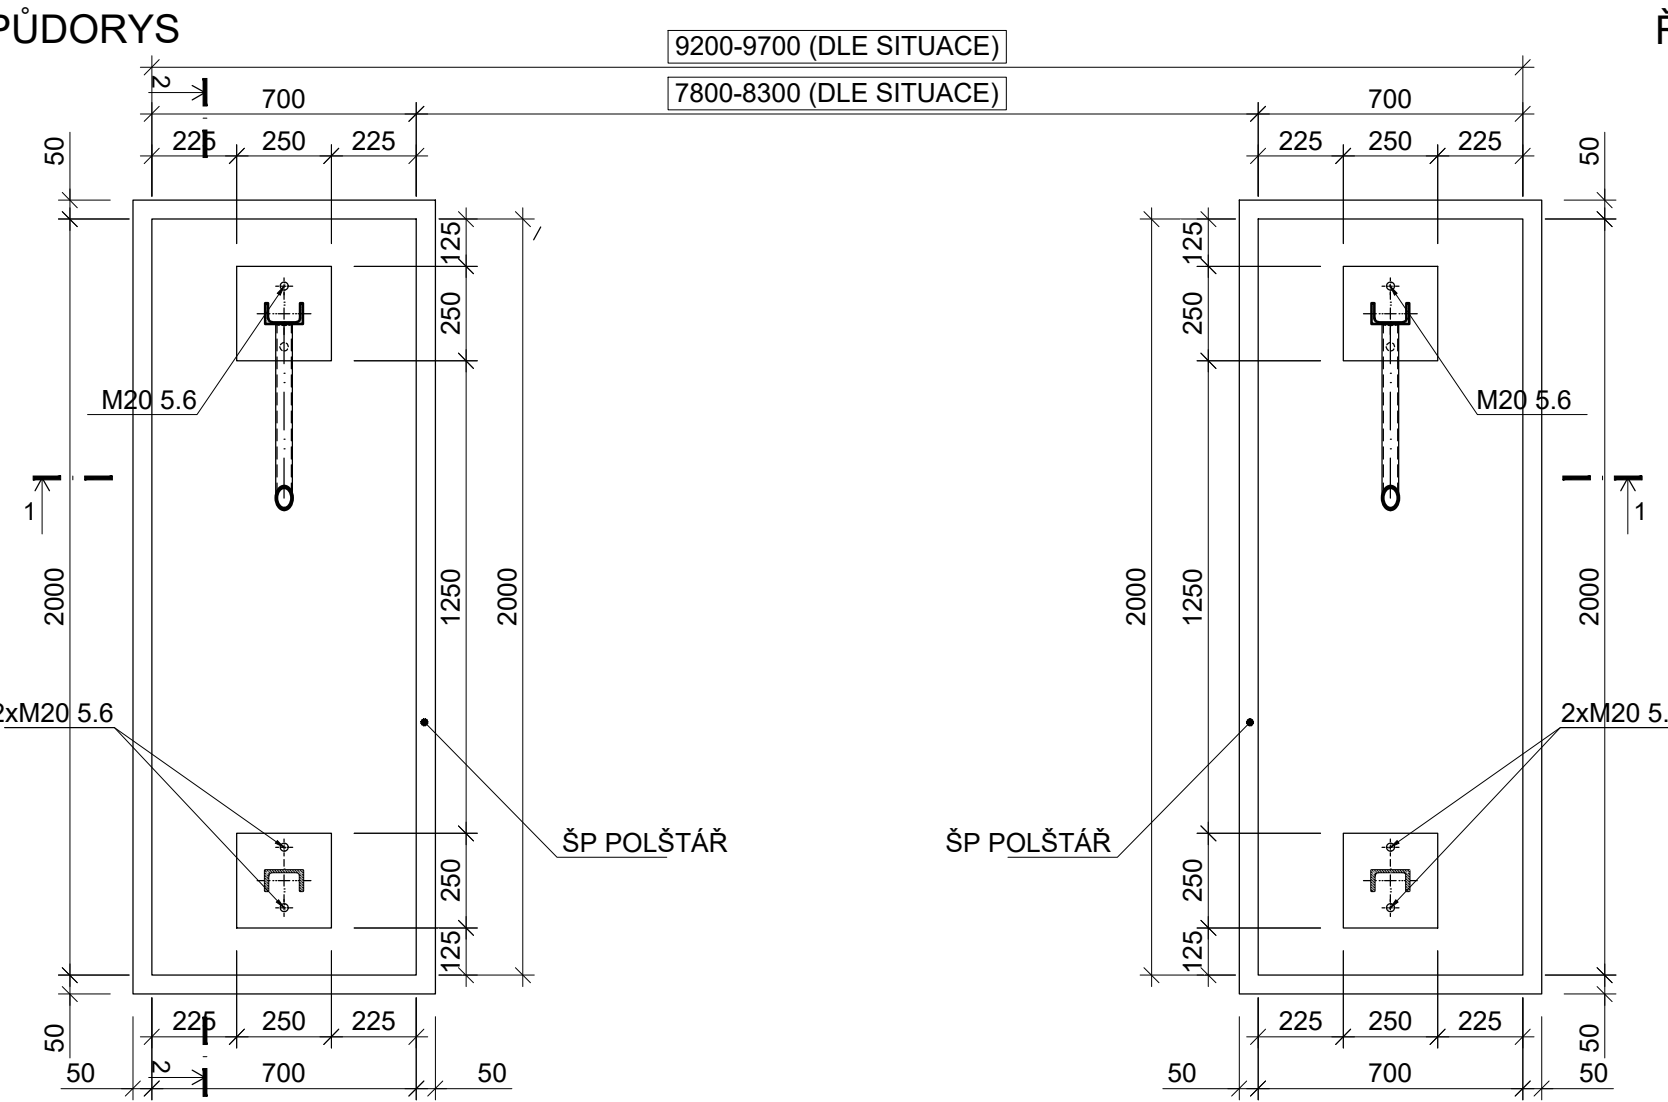

VÝKAZ MATERIÁLU:

VÝPIS MONOLITICKÝCH KONSTRUKCÍ - TYP KU-C					
pol.	dílec	ks	třída betonu	objem betonu	
				jednotková m3	celková m3
	zákl. patka	1	C20/25	1,12	1,12
Objem betonu celkem (m3)					1,12

BETON C20/25 - XC2

- VÝKAZ PLATNÝ PRO JEDEN KUS SESTAVY STANDARDNÍHO POUŽITÍ, PRO POUŽITÍ PŘECHODU KOMUNIKACE HODNOTY VE VÝKAZU VYNÁSOBIT x2

± 0.000 = xxx.xxx m n.m.					
Tento výkres je duševním vlastnictvím firmy Bilfinger Tebodin Czech Republic s.r.o. <i>This drawing is intellectual property of the company Bilfinger Tebodin Czech Republic s.r.o.</i>			Veškerá data na magnetických či optických nosičích jsou platná pouze ve spojení s uvolněnou dokumentací. <i>All data of magnetic and optical disks are valid only together with approved documentation.</i>		
Projekt / Project REKONSTRUKCE TEPELNÉHO NAPÁJEČE LITVÍN OV ÚSEK SEKČNÍ UZÁVĚRY SU3 - SEKČNÍ UZÁVĚRY SU 10			Zpracovatel / Created by  Bilfinger Tebodin Czech Republic, s.r.o. Prvního pluku 224/20, Karlín, 186 00 Praha 8		
Zákazník / Client SEVEROČESKÁ TEPLÁRENSKÁ a.s TEPLÁRENSKÁ 2, MOST - KOMOŘANY			BILFINGER Bilfinger Tebodin		
Vypracoval / Elaborated by Ing. K. ČIŽOVÁ	Zodpovědný projektant / Checked by Ing. P. CHRENO	Vedoucí oddělení / Department Manager Ing. M. PAPEŽ	Vedoucí projektu / Project Manager P. KEŠNER	Datum / Date 1/2019	
Objekt / Building SO04 3. ETAPA			Stupeň / Phase DPS		
Část / Part D.1 DOKUMENTACE STAVEBNÍHO NEBO INŽENÝRSKÉHO OBJEKTU D.1.2.12 BETONOVÉ KONSTRUKCE-PROVIZORNÍ NAPOJENÍ			PR		
Název výkresu / Drawing Title ZALOŽENÍ PRO ULOŽENÍ TYP KU-C			Technická zpráva / Report No. 2681 001		
			Počet A4 / Number A4 3		
			Skartační znak / Discard S10		
			Měřítko / Scale 1:20		
			Archivní číslo / Drawing No. 0245-101-51 1172 108		
			Kopie Copy		