
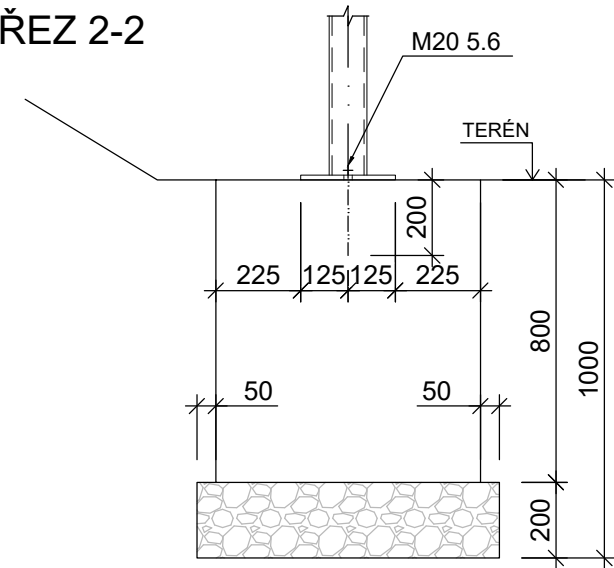
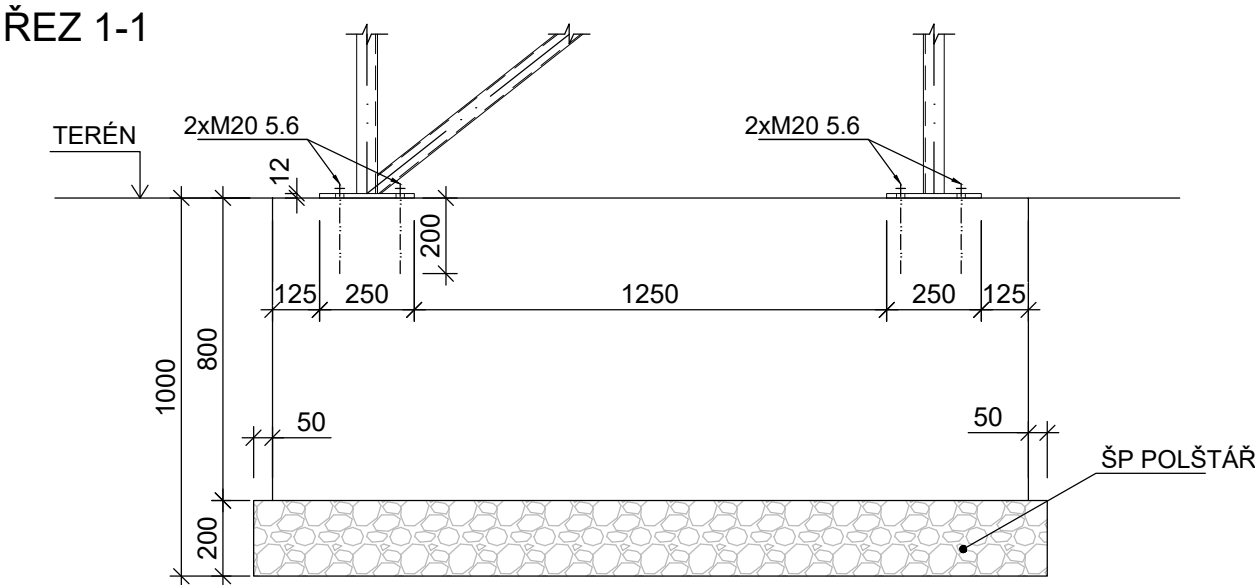


REKONSTRUKCE TEPELNÉHO NAPÁJEČE LITVÍNOV

ZALOŽENÍ PRO ULOŽENÍ TYP KU-D

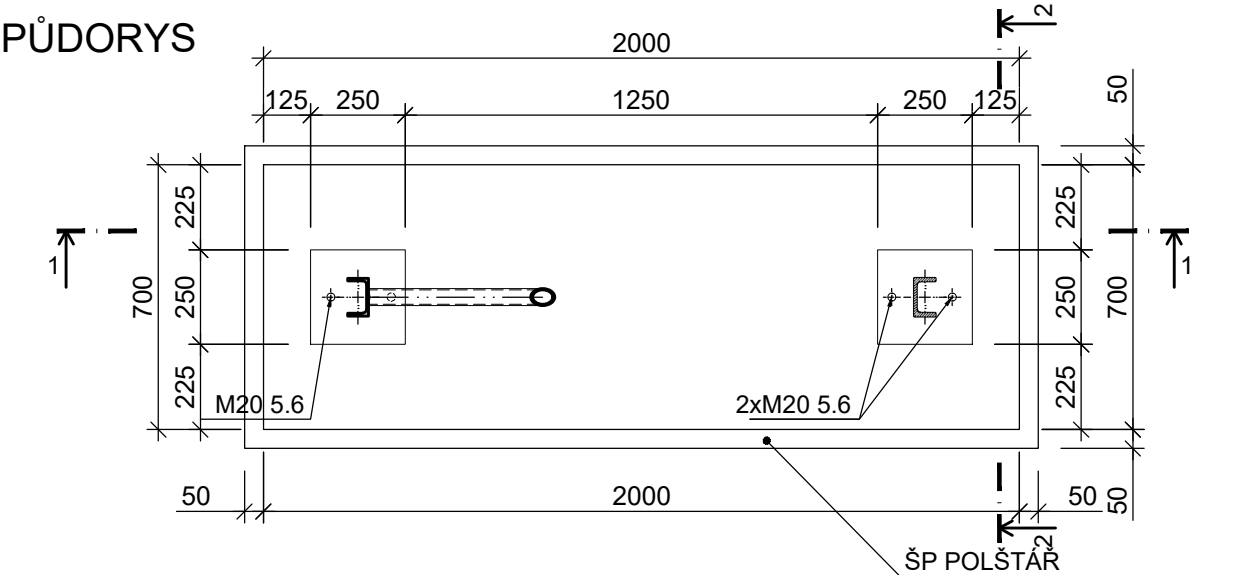

BETON C20/25 - XC2

VÝKAZ MATERIÁLU:

VÝPIS MONOLITICKÝCH KONSTRUKCÍ - TYP KU-C					
pol.	dílce	ks	třída betonu	objem betonu	
				jednotková	celková
				m3	m3
	zákl. patka	1	C20/25	1,12	1,12
Objem betonu celkem (m3)					1,12

- VÝKRES NEŘEŠÍ TERÉNNÍ ÚPRAVY, KTERÉ MUSÍ BÝT PROVEDENY TAK, ABY BYLA ZAJIŠTĚNA STABILITA SVAHU (VYLOUČENÍ SESUVU ZEMINY NA VRCHNÍ LÍČ ZÁKLADU).
- ZÁKLADOVÁ SPÁRA MUSÍ BÝT PROVEDENA DO NEZÁMRZNÉ HLOUBKY

± 0.000 = xxx.xxx m n.m.					
Tento výkres je duševním vlastnictvím firmy Bilfinger Tebodin Czech Republic s.r.o. This drawing is intellectual property of the company Bilfinger Tebodin Czech Republic s.r.o.			Veškerá data na magnetických či optických nosičích jsou platná pouze ve spojení s uvolněnou dokumentací. All data of magnetic and optical disks are valid only together with approved documentation.		
Projekt / Project REKONSTRUKCE TEPELNÉHO NAPÁJEČE LITVÍNOV ÚSEK SEKČNÍ UZÁVĚRY SU3 - SEKČNÍ UZÁVĚRY SU 10			Zpracovatel / Created by  Bilfinger Tebodin Czech Republic, s.r.o. Prvního pluku 224/20, Karlín, 186 00 Praha 8 BILFINGER Bilfinger Tebodin		
Zákazník / Client SEVEROČESKÁ TEPLÁRENSKÁ a.s TEPLÁRENSKÁ 2, MOST - KOMOŘANY					
Vypracoval / Elaborated by Ing. K. ČÍŽOVÁ	Zodpovědný projektant / Checked by Ing. P. CHRENO	Vedoucí oddělení / Department Manager Ing. M. PAPEŽ	Vedoucí projektu / Project Manager P. KEŠNER	Datum / Date 1/2019	
Objekt / Building S004 3. ETAPA			Stupeň / Phase DPS		
Část / Part D.1 DOKUMENTACE STAVEBNÍHO NEBO INŽENÝRSKÉHO OBJEKTU D.1.2.12 BETONOVÉ KONSTRUKCE-PROVIZORNÍ NAPOJENÍ		PR	Technická zpráva / Report No. 2681 001	Počet A4 / Number A4 3	
Název výkresu / Drawing Title ZALOŽENÍ PRO ULOŽENÍ TYP KU-D			Skartační znak / Discard S10	Měřítko / Scale 1:20	
			Archivní číslo / Drawing No. 0245-101-51 1172 109		Kopie Copy