

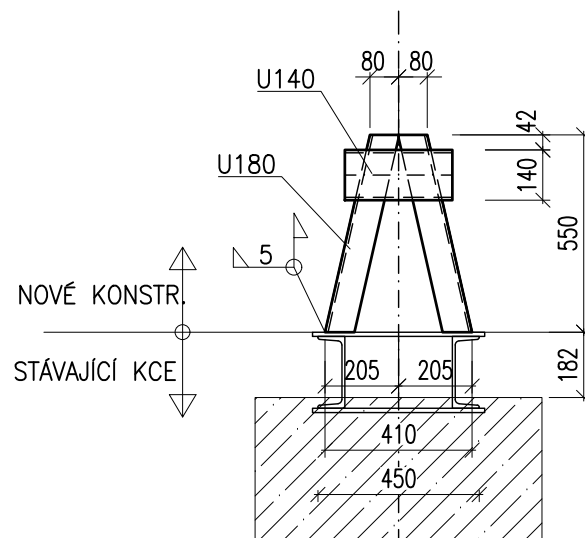
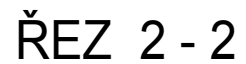
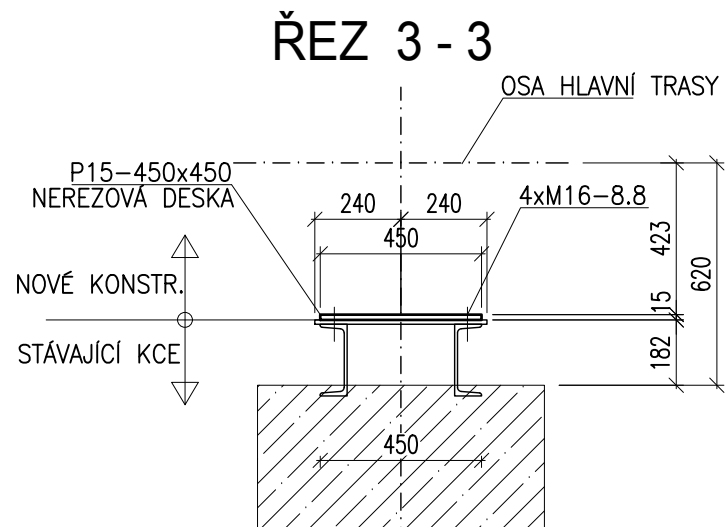


REKONSTRUKCE TEPELNÉHO NAPÁJEČE LITVÍNŮV

KLUZNÉ ULOŽENÍ TYP KU-A

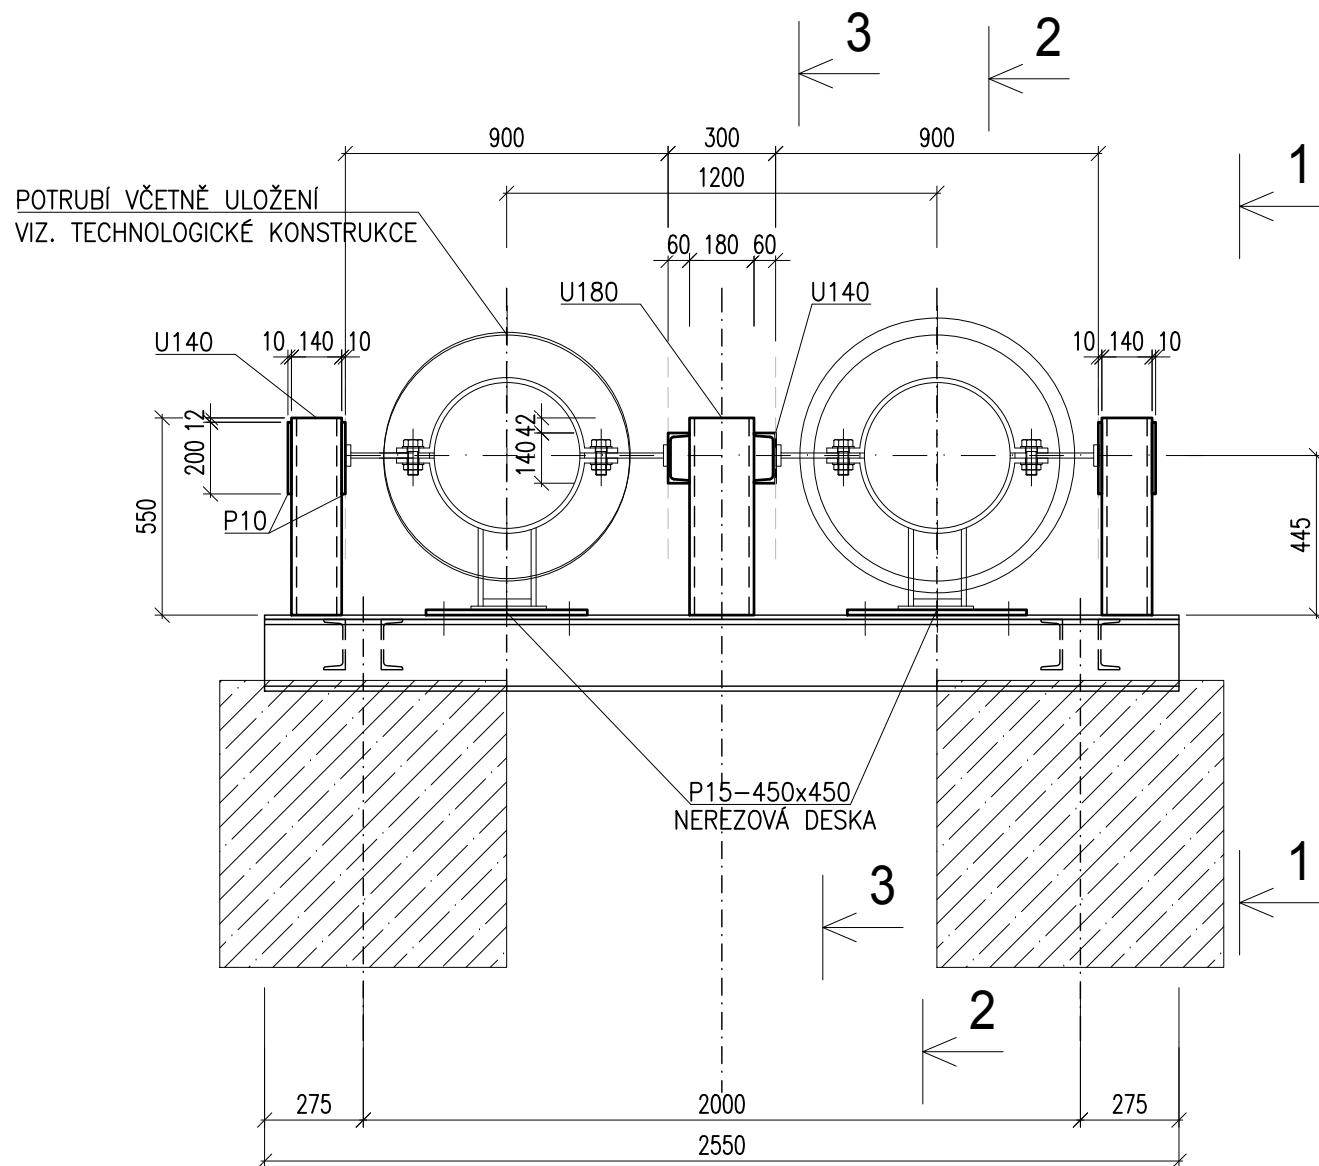

ŘEZ 1 - 1

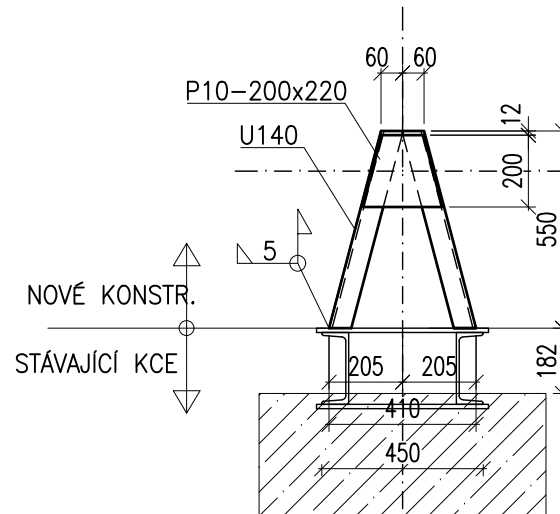

VÝKAZ MATERIÁLU ETAPA 3

PROFIL	m, m2	kg/m, kg/m2	kg	MATERIÁL
U 180	1,170	22,0	25,8	S235
U 140	2,94	16,0	47,1	S235
P10	0,18	80	14,4	S235
P15	0,41	120	49,2	1.4301/304
DROBNÝ A SPOJ.MATERIÁL			2,0	
PROŘEZ A SVARY 5%			7,5	
CELKEM PRO 1 ks			146	
CELKEM 61ks			8906	

POZNÁMKY:

- TŘÍDA PROVEDENÍ EXC2 (DLE ČSN EN 1090-2)
- KOROZNÍ SKUPINA C3 (ČSN EN ISO 12 944-2)
- STÁVAJÍCÍ OCELOVÁ KONSTRUKCE BUDE OTRYSKÁNA A OPATŘENA ODPOVÍDAJÍCÍM NÁTĚREM
- ROZMĚRY STÁVAJÍCÍCH KONSTRUKCÍ NUTNO OVĚŘIT NA STAVBĚ A UPRAVIT DLE SKUTEČNÉHO PROVEDENÍ

Tento výkres je duševním vlastnictvím firmy Bilfinger Tebodin Czech Republic s.r.o. <i>This drawing is intellectual property of the company Bilfinger Tebodin Czech Republic s.r.o.</i>				Všecká data na magnetických či optických nosičích jsou platná pouze ve spojení s uvolněnou dokumentací. <i>All data of magnetic and optical disks are valid only together with approved documentation.</i>	
Projekt / Project REKONSTRUKCE TEPELNÉHO NAPÁJEČE LITVÍNŮV ÚSEK SEKČNÍ UZÁVĚRY SU3 - SEKČNÍ UZÁVĚRY SU 10			Zpracovatel / Created by  BILFINGER Bilfinger Tebodin Czech Republic, s.r.o. Prvního pluku 224/20, Karlín, 186 00 Praha 8		
Zákazník / Client SEVEROČESKÁ TEPLÁRENSKÁ a.s TEPLÁRENSKÁ 2, MOST - KOMOŘANY			Vedoucí projektu / Project Manager P. KEŠNER		
Vypracoval / Elaborated by Ing. J. BABKOVÁ	Zodpovědný projektant / Checked by Ing. J. BABKOVÁ	Vedoucí oddělení / Department Manager Ing. P. CHMELÍK	Datum / Date 1/2019		
Objekt / Building SO 01 OCELOVÉ KONSTRUKCE ETAPA 3			Stupeň / Phase DPS		
Část / Part D.1.2 STAVEBNĚ KONSTRUKČNÍ ŘEŠENÍ D.1.2.9 OCELOVÉ KONSTRUKCE - SANACE ETAPA 3		OK	Technická zpráva / Report No. 1381 015	Počet A4 / Number A4 2	
Název výkresu / Drawing Title KLUZNÉ ULOŽENÍ TYP KU-A			Skartační znak / Discard S10	Měřítko / Scale 1:20	
			Archivní číslo / Drawing No. 0245-100-51 1343 018		Kopie Copy