
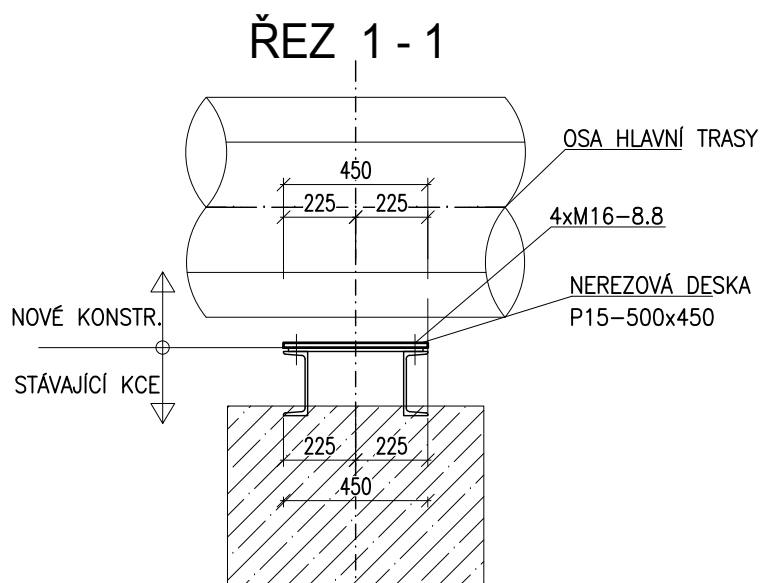


REKONSTRUKCE TEPELNÉHO NAPÁJEČE LITVÍNOV

KLUZNÉ ULOŽENÍ TYP KU-B

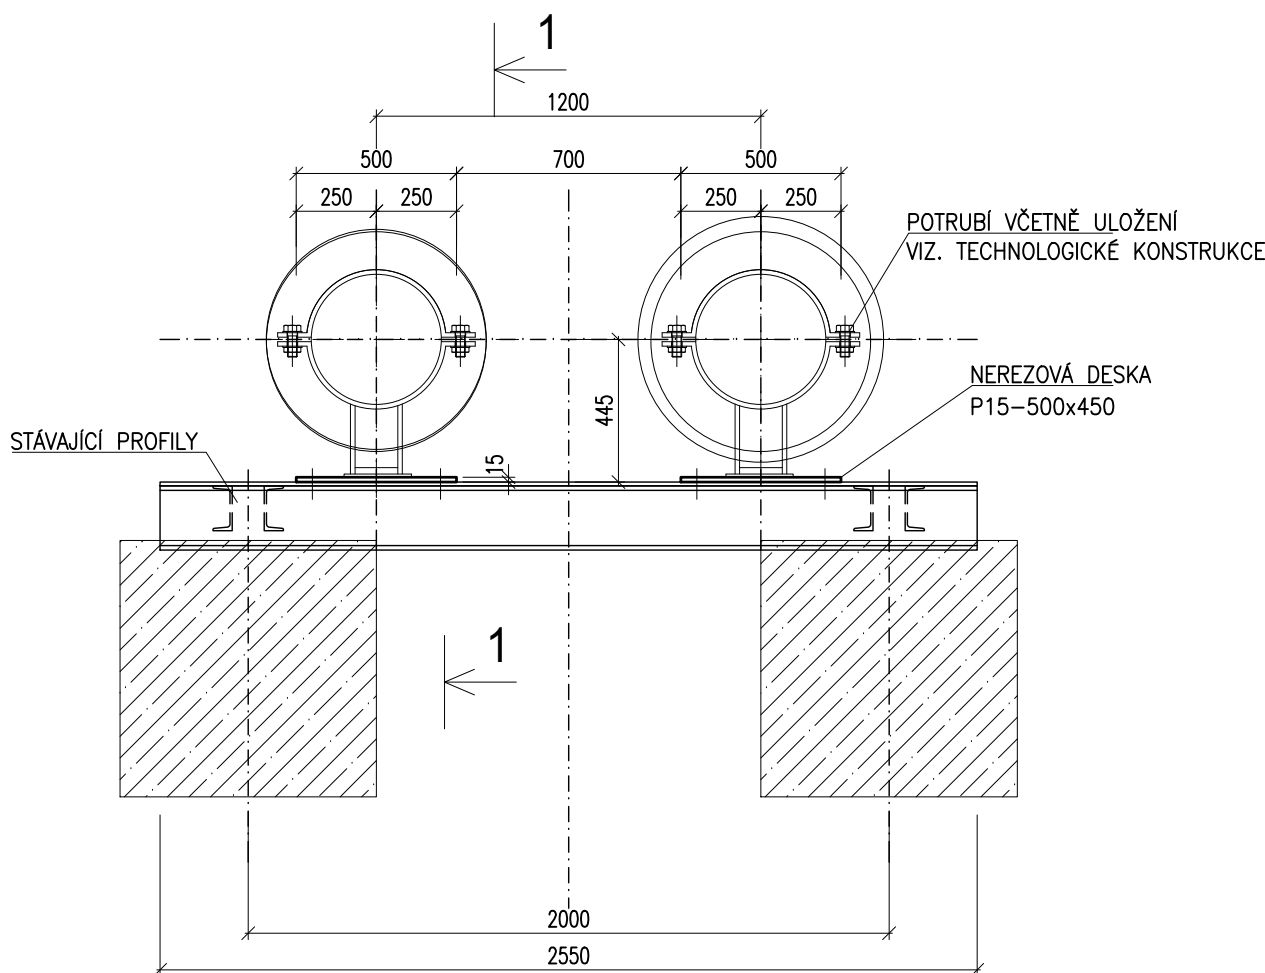

VÝKAZ MATERIÁLU ETAPA 3

PROFIL	m, m2	kg/m, kg/m2	kg	MATERIÁL
P15	0,45	120	54,0	1.4301/304
DROBNÝ A SPOJ.MATERIÁL			1	
PROŘEZ A SVARY 5%			3	
CELKEM PRO 1 ks			58	
CELKEM 113ks			6554	

POZNÁMKY:

- TŘÍDA PROVEDENÍ EXC2 (DLE ČSN EN 1090-2)
- KOROZNÍ SKUPINA C3 (CSN EN ISO 12 944-2)
- STÁVAJÍCÍ OCELOVÁ KONSTRUKCE BUDE OTRYSKÁNA A OPATŘENA ODPOVÍDAJÍCÍM NÁTĚREM
- ROZMĚRY STÁVAJÍCÍCH KONSTRUKCÍ NUTNO OVĚŘIT NA STAVBĚ A UPRAVIT DLE SKUTEČNÉHO PROVEDENÍ

Tento výkres je duševním vlastnictvím firmy Bilfinger Tebodin Czech Republic s.r.o. This drawing is intellectual property of the company Bilfinger Tebodin Czech Republic s.r.o.				Veškerá data na magnetických či optických nosičích jsou platná pouze ve spojení s uvolněnou dokumentací. All data of magnetic and optical disks are valid only together with approved documentation.			
Projekt / Project REKONSTRUKCE TEPELNÉHO NAPÁJEČE LITVÍNOV ÚSEK SEKČNÍ UZÁVĚRY SU3 - SEKČNÍ UZÁVĚRY SU 10				Zpracovatel / Created by  Bilfinger Tebodin Czech Republic, s.r.o. Prvního pluku 224/20, Karlín, 186 00 Praha 8 BILFINGER Bilfinger Tebodin			
Zákazník / Client SEVEROČESKÁ TEPLÁRENSKÁ a.s TEPLÁRENSKÁ 2, MOST - KOMOŘANY				Vedoucí projektu / Project Manager P. KEŠNER Datum / Date 1/2019			
Výpracoval / Elaborated by Ing. J. BABKOVÁ		Zodpovědný projektant / Checked by Ing. J.BABKOVÁ		Vedoucí oddělení / Department Manager Ing. P. CHMELÍK		Vedoucí projektu / Project Manager P. KEŠNER Datum / Date 1/2019	
Objekt / Building SO 01 OCELOVÉ KONSTRUKCE ETAPA 3				Stupeň / Phase DPS			
Část / Part D.1.2 STAVEBNĚ KONSTRUKČNÍ ŘEŠENÍ D.1.2.9 OCELOVÉ KONSTRUKCE - SANACE ETAPA 3			OK		Technická zpráva / Report No. 1381 015 Počet A4 / Number A4 2		
Název výkresu / Drawing Title KLUZNÉ ULOŽENÍ TYP KU-B				Skartační znak / Discard S10 Měřítko / Scale 1:20		Archivní číslo / Drawing No. 0245-100-51 1343 019 Kopie Copy	