


REKONSTRUKCE TEPELNÉHO NAPÁJEČE LITVÍNOV

ULOŽENÍ TYP PZ

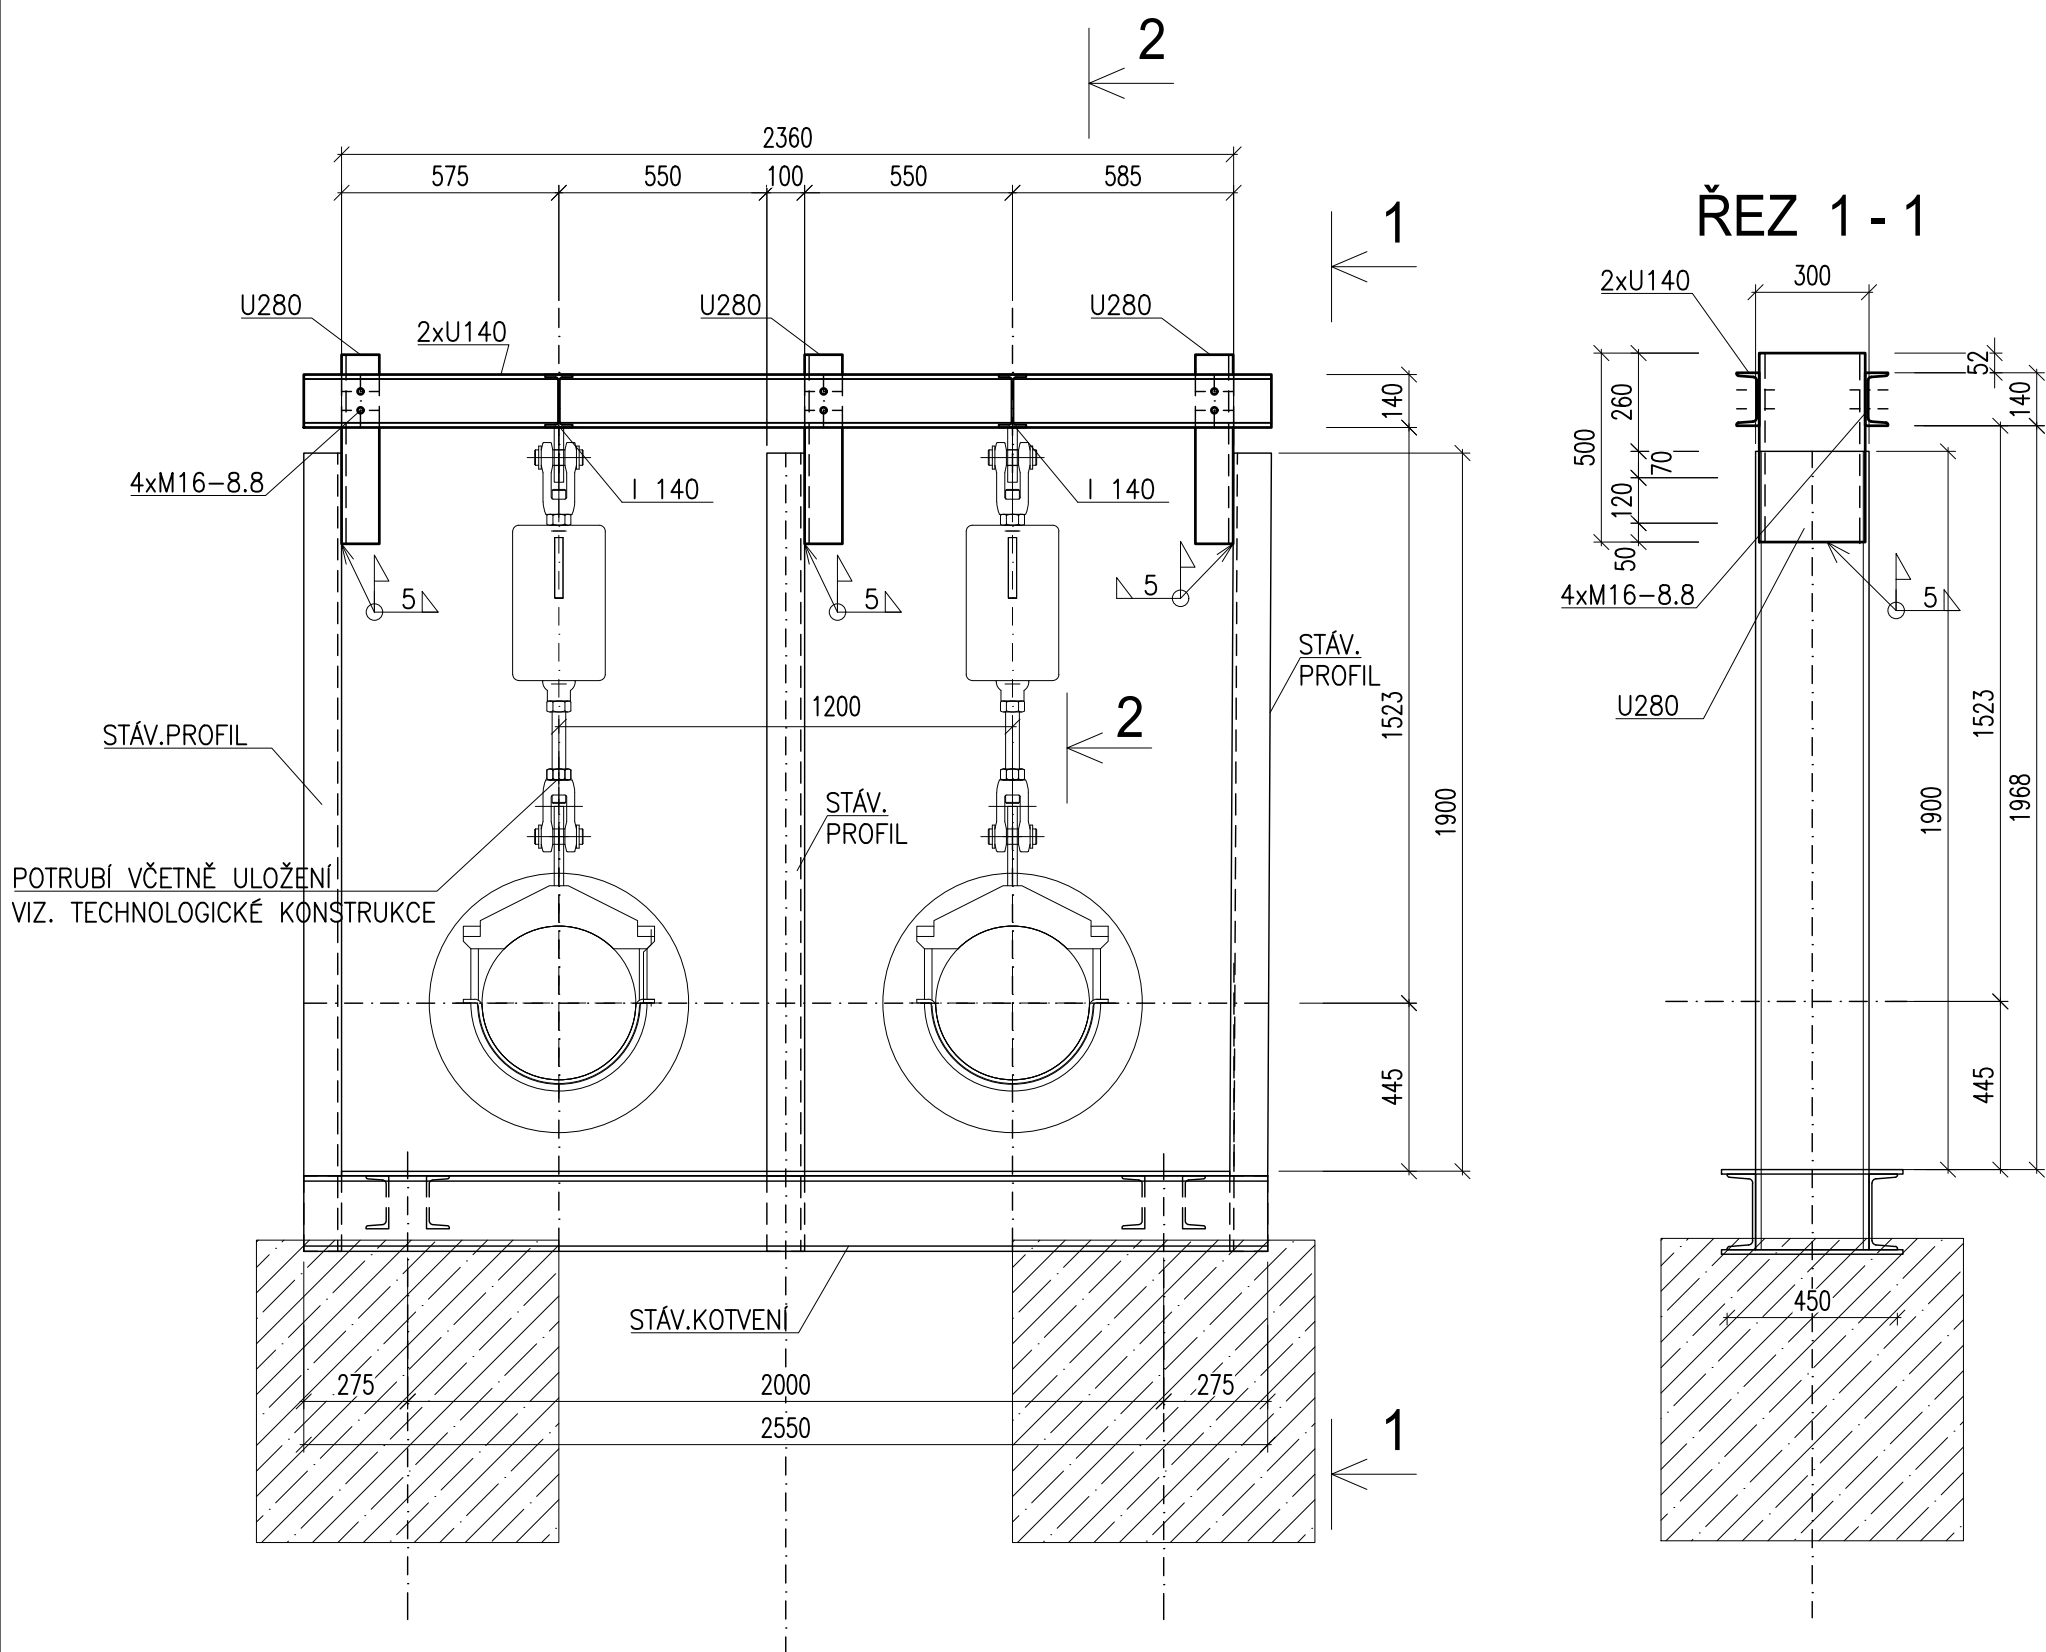

VÝKAZ MATERIÁLU ETAPA 3

PROFIL	m, m2	kg/m, kg/m2	kg	MATERIÁL
I 140	0,60	14,3	8,6	S235
U 280	1,50	46,2	69,3	S235
U 140	5,20	16,0	83,2	S235
DROBNÝ A SPOJ.MATERIÁL			1,6	
PRŮŘEZ A SVARY 5%			8,3	
CELKEM PRO 1 ks			171	
CELKEM 10ks			1710	

POZNÁMKY:

- TŘÍDA PROVEDENÍ EXC2 (DLE ČSN EN 1090-2)
- KOROZNÍ SKUPINA C3 (CSN EN ISO 12 944-2)
- STÁVAJÍCÍ OCELOVÁ KONSTRUKCE BUDE OTRYSKÁNA A OPATŘENA ODPOVÍDAJÍCÍM NÁTĚREM
- ROZMĚRY STÁVAJÍCÍCH KONSTRUKCÍ NUTNO OVĚŘIT NA STAVBĚ A UPRAVIT DLE SKUTEČNÉHO PROVEDENÍ

OCEL: S235 (Fe510)

Tento výkres je duševním vlastnictvím firmy Bilfinger Tebodin Czech Republic s.r.o. This drawing is intellectual property of the company Bilfinger Tebodin Czech Republic s.r.o.					Veškerá data na magnetických či optických nosičích jsou platná pouze ve spojení s uvolněnou dokumentací. All data of magnetic and optical disks are valid only together with approved documentation.				
Projekt / Project REKONSTRUKCE TEPELNÉHO NAPÁJEČE LITVÍNOV ÚSEK SEKČNÍ UZÁVĚRY SU3 - SEKČNÍ UZÁVĚRY SU 10					Zpracovatel / Created by  Bilfinger Tebodin Czech Republic, s.r.o. Prvního pluku 224/20, Karlín, 186 00 Praha 8				
Zákazník / Client SEVEROČESKÁ TEPLÁRENSKÁ a.s TEPLÁRENSKÁ 2, MOST - KOMOŘANY					BILFINGER Bilfinger Tebodin				
Vypracoval / Elaborated by Ing. J. BABKOVÁ	Zodpovědný projektant / Checked by Ing. J. BABKOVÁ	Vedoucí oddělení / Department Manager Ing. P. CHMELÍK	Vedoucí projektu / Project Manager P. KEŠNER	Datum / Date 1/2019	Stupeň / Phase DPS				
Objekt / Building SO 01 OCELOVÉ KONSTRUKCE ETAPA 3					Část / Part D.1.2 STAVEBNÍ KONSTRUKČNÍ ŘEŠENÍ D.1.2.9 OCELOVÁ KONSTRUKCE - SANACE ETAPA 3				
Název výkresu / Drawing Title ULOŽENÍ TYP PZ					OK				
Technická zpráva / Report No. 1381 015					Počet A4 / Number A4 2				
Skartační znak / Discard S10					Měřítko / Scale 1:20				
Archivní číslo / Drawing No. 0245-100-51 1343 020					Kopie Copy				

Scale: 24.1.2019 10:54:55 / File: 0245_100_51_1343_018_018_020_sanace_etapa3.dwg / Name: Babkova, Jirga