


REKONSTRUKCE TEPELNÉHO NAPAJEČE LITVÍNOV  
URČENÍ PŘEDPĚTÍ PRO VRAT

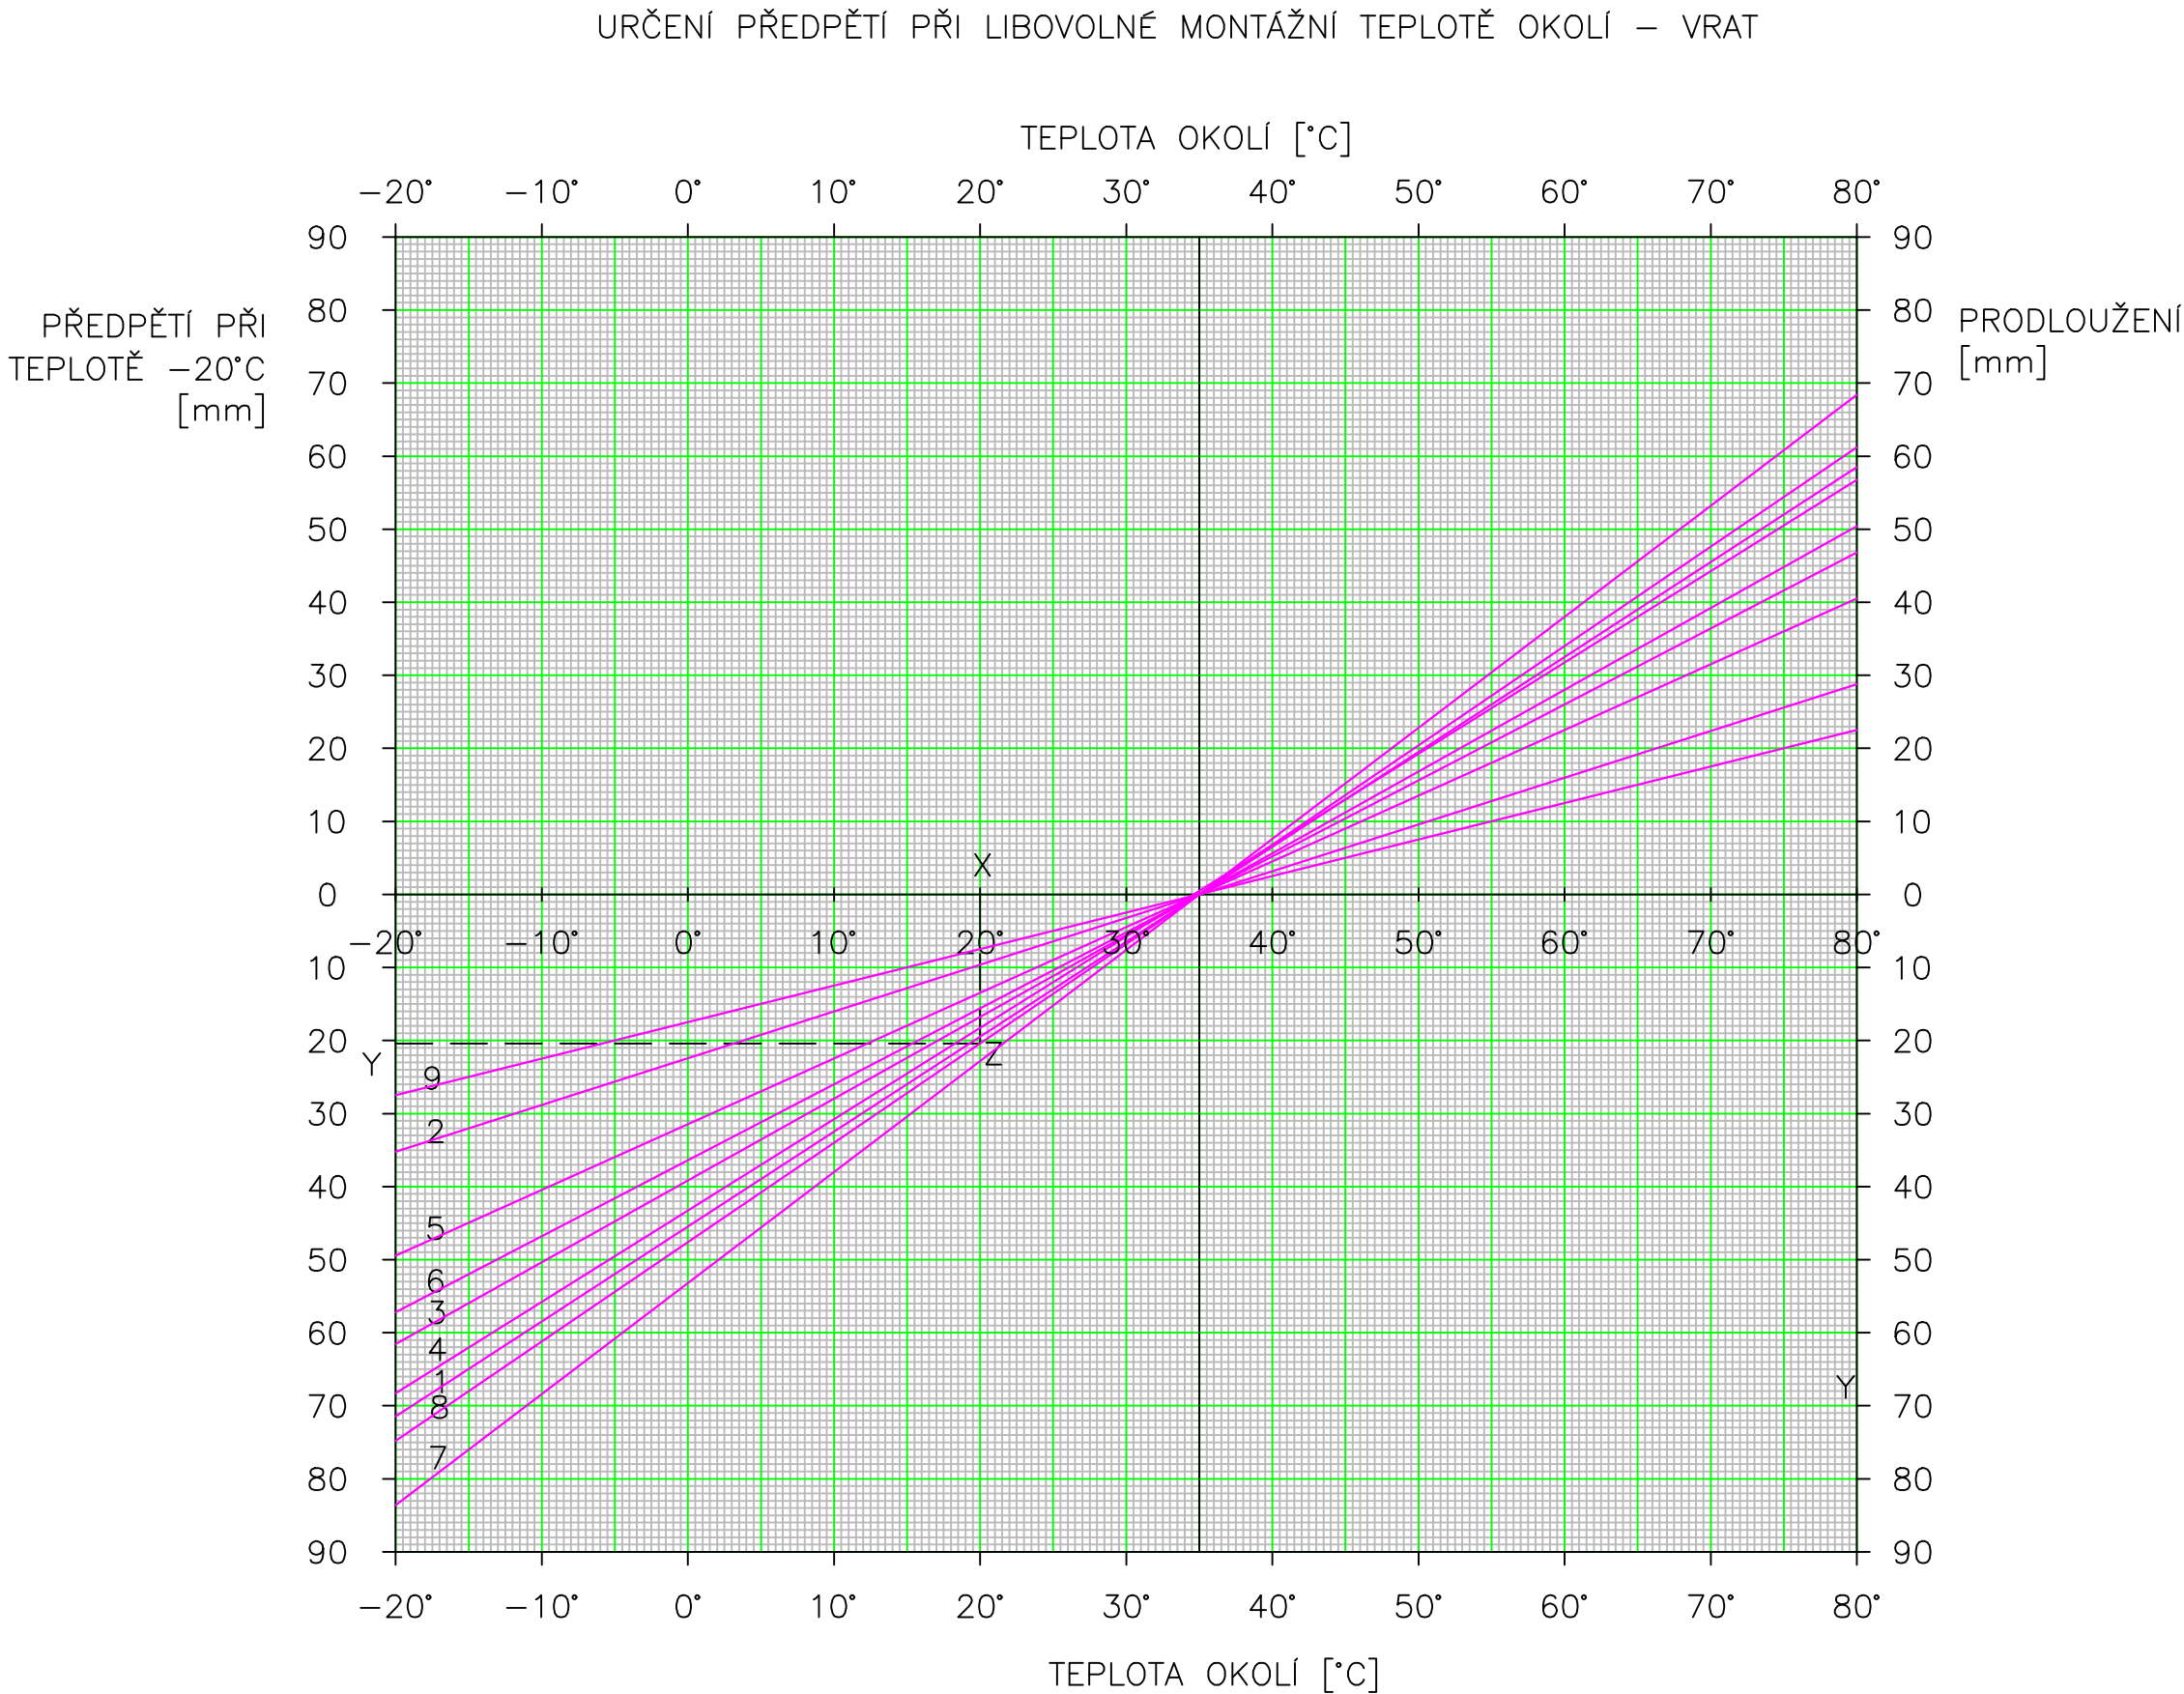

PŘÍKLAD:

URČIT PŘEDPĚTÍ PŘI TEPLOTĚ OKOLÍ +20°C PRO ÚSEK MEZI PEVNÝMI BODY PB35–PB36

POSTUP:

V LEGENDĚ NAJDEME, ŽE ÚSEKU MEZI BODY PB39–PB40 ODPOVÍDÁ PŘÍMKA 8. V BODĚ ODPOVÍDAJÍCÍMU MONTÁŽNÍ TEPLOTĚ +20°C VEDEME ROVNOBĚŽKU S OSOU POŘADNIC "Y". JEJÍ PRŮSEČÍK S PŘÍMKOU 8 (BOD "Z") NÁM UDÁVÁ HODNOTU PŘEDPĚTÍ, KTEROU ČTEME NA OSE POŘADNIC (BOD Y=21mm).

LEGENDA:

- 1 PB73–PB74, PB74–PB75, PB75–PB76, PB76–PB78, PB79–PB80, PB87–PB88, PB91–PB92, PB93–PB94
- 2 PB80–PB81, PB84–PB85
- 3 PB72–PB73, PB88–PB89, PB89–PB90
- 4 PB81–PB82, PB85–PB86, PB86–PB87
- 5 XXX–XXX
- 6 XXX–XXX
- 7 PB83–PB84
- 8 PB78–PB79, PB92–PB93
- 9 PB82–PB83

| SOUŘADNICOVÝ SYSTÉM S-JTSK, VÝŠKOVÝ SYSTÉM BPV   |                                                        |                                                        |   |                         |                           |  |
|---|--------------------------------------------------------|--------------------------------------------------------|---|-------------------------|---------------------------|--|
| Tento výkres je duševním vlastnictvím firmy Bilfinger Tebodin Czech Republic s.r.o.<br><i>This drawing is intellectual property of the company Bilfinger Tebodin Czech Republic s.r.o.</i> |                                                        |                                                        | Veškerá data na magnetických či optických nosičích jsou platná pouze ve spojení s uvolněnou dokumentací.<br><i>All data of magnetic and optical disks are valid only together with approved documentation.</i>                                                       |                         |                           |  |
| Projekt / Project<br>REKONSTRUKCE TEPELNÉHO NAPAJEČE LITVÍNOV<br>ÚSEK SEKČNÍ UZÁVĚRY SU3 - SEKČNÍ UZÁVĚRY SU 10                                                                            |                                                        |                                                        | Zpracovatel / Created by<br><div> Bilfinger Tebodin Czech Republic, s.r.o.<br/>Prvního pluku 224/20, Karlín, 186 00 Praha 8</div> <div><b>BILFINGER</b> Bilfinger Tebodin</div> |                         |                           |  |
| Zákazník / Client<br>SEVEROČESKÁ TEPLÁRENSKÁ a.s<br>TEPLÁRENSKÁ 2, MOST - KOMOŘANY   |                                                        |                                                        |   |                         |                           |  |
| Vypracoval / Elaborated by<br>Ing. M. ČELADNÍK   | Zodpovědný projektant / Checked by<br>Ing. M. ČELADNÍK | Vedoucí oddělení / Department Manager<br>Ing. M. PAPEŽ | Vedoucí projektu / Project Manager<br>P. KEŠNER   | Datum / Date<br>01/2019 |                           |  |
| Objekt / Building<br>PS05<br>3. ETAPA   |                                                        |                                                        | Stupeň / Phase<br>DPS   |                         |                           |  |
| Část / Part<br>D.2 DOKUMENTACE TECHNICKÝCH A TECHNOLOGICKÝCH ZAŘÍZENÍ<br>D.2.5 TEPELNÝ NAPAJEČ                                                                                             |                                                        | GX                                                     | Technická zpráva / Report No.<br>2680 501   |                         | Počet A4 / Number A4<br>4 |  |
| Název výkresu / Drawing Title<br>URČENÍ PŘEDPĚTÍ PRO VRAT   |                                                        |                                                        | Skartační znak / Discard<br>S10   |                         | Měřítko / Scale<br>-      |  |
|   |                                                        |                                                        | Archivní číslo / Drawing No.<br>0245-305-51   2632 558   |                         | Kopie<br>Copy             |  |