
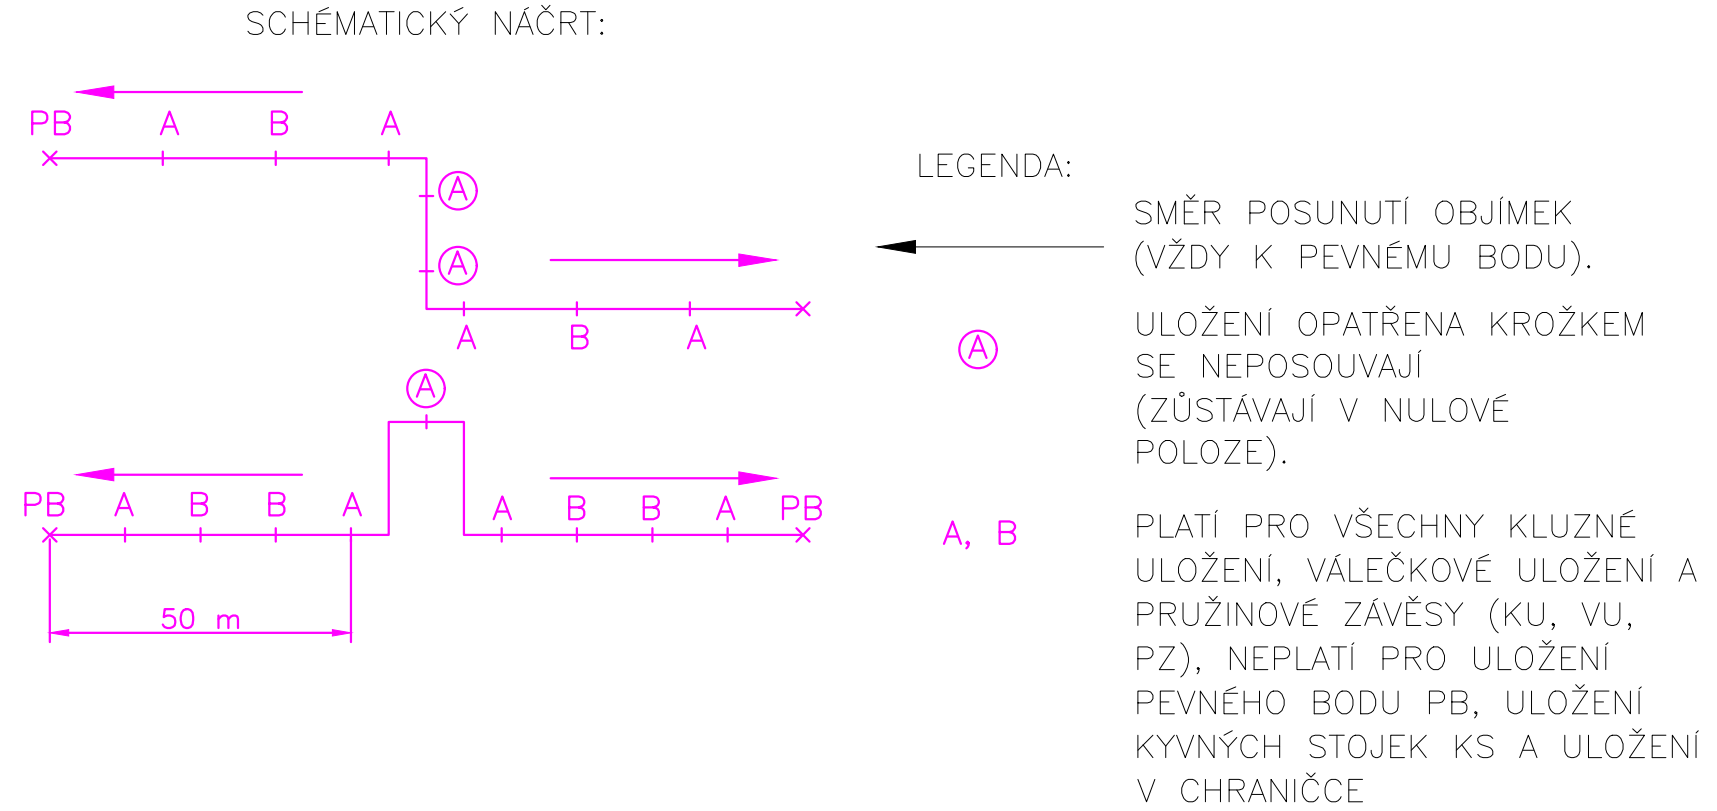


REKONSTRUKCE TEPELNÉHO NAPAJEČE LITVÍNŮV
NASTAVENÍ ULOŽENÍ


URČENÍ POSUVU ULOŽENÍ Z NULOVÉ POLOHY – PŘÍVOD
(PLATÍ PRO VŠECHNA ULOŽENÍ JEN PO PROVEDENÉM PŘEDPĚTÍ TAM, KDE JE PŘEDPĚTÍ PŘEDEPSÁNO)

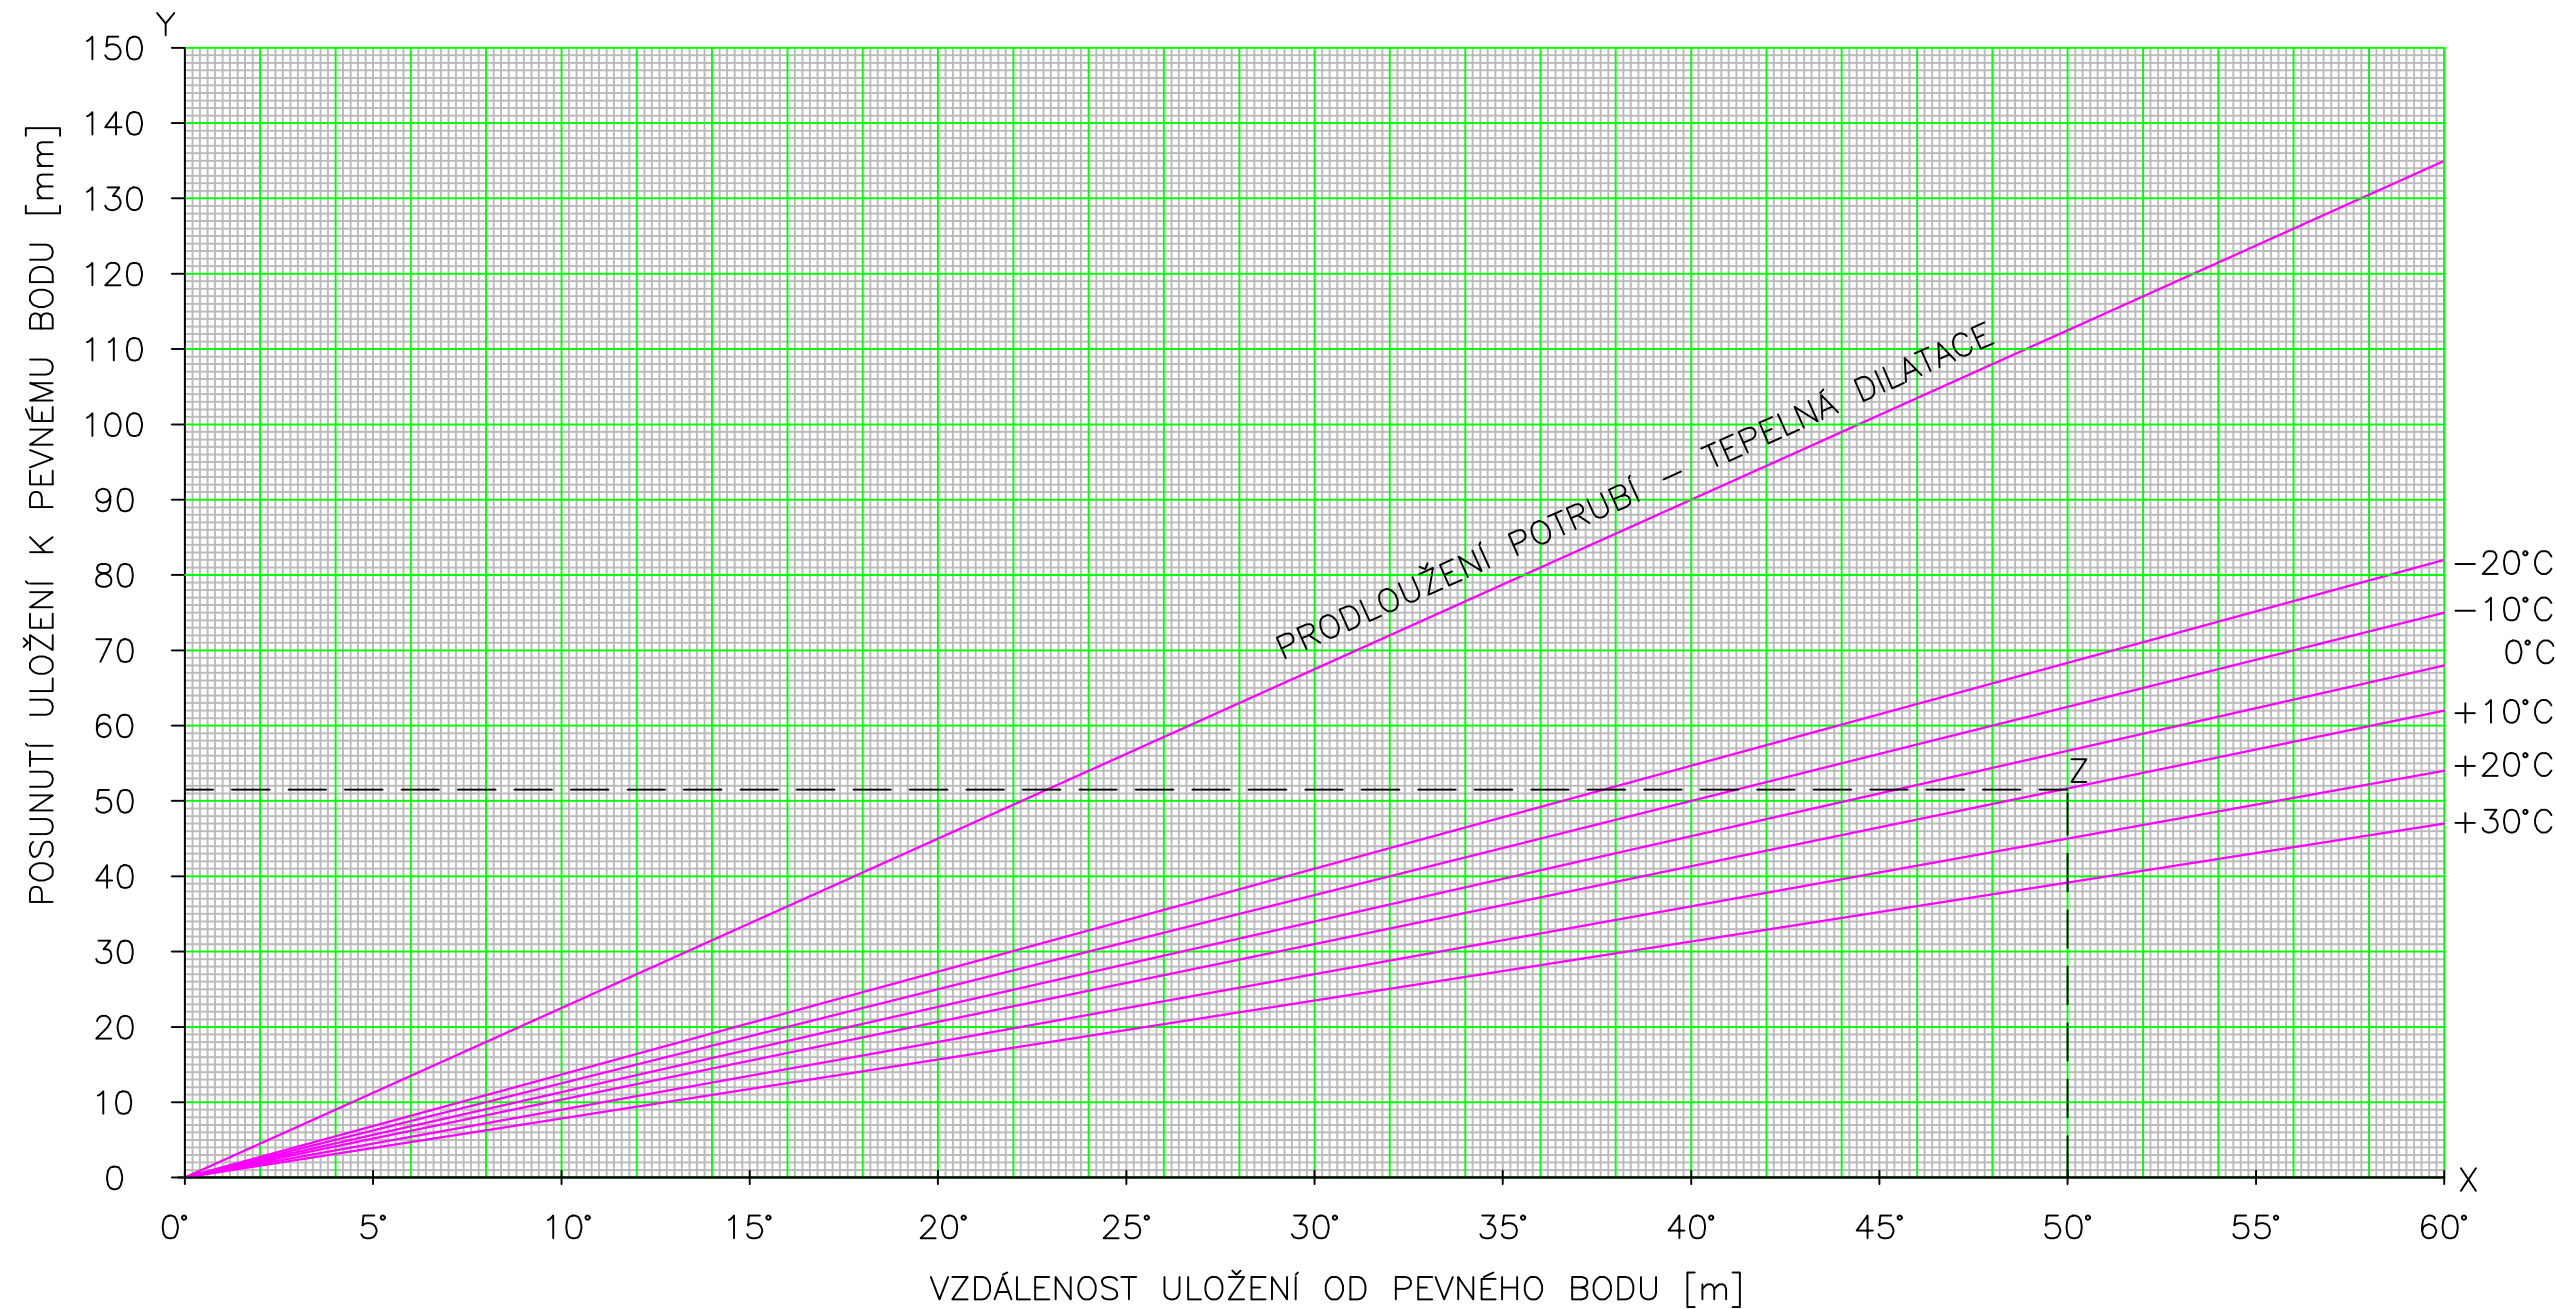

PŘÍKLAD:
STANOVIT POSUNUTÍ ULOŽENÍ, VZDÁLENÉHO 50m OD PEVNÉHO BODU PŘI VENKOVNÍ TEPLOTĚ +10°C NA ZPÁTEČCE.

POSTUP:
NA OSE "X" NAJDEME BOD ODPOVÍDAJÍCÍ 50m, VEDEME ROVNOBĚŽKU S OSOU "Y" A V PRŮSEČÍKU S PŘÍMKOU +10°C DOSTANEME HLEDANOU HODNOTU (BOD "Z"), KTEROU ČTEME NA OSE "Y" (BOD Y = 51,5mm).

URČENÍ POSUVU ULOŽENÍ Z NULOVÉ POLOHY – ZPÁTEČKA
(PLATÍ PRO VŠECHNA ULOŽENÍ JEN PO PROVEDENÉM PŘEDPĚTÍ TAM, KDE JE PŘEDPĚTÍ PŘEDEPSÁNO)

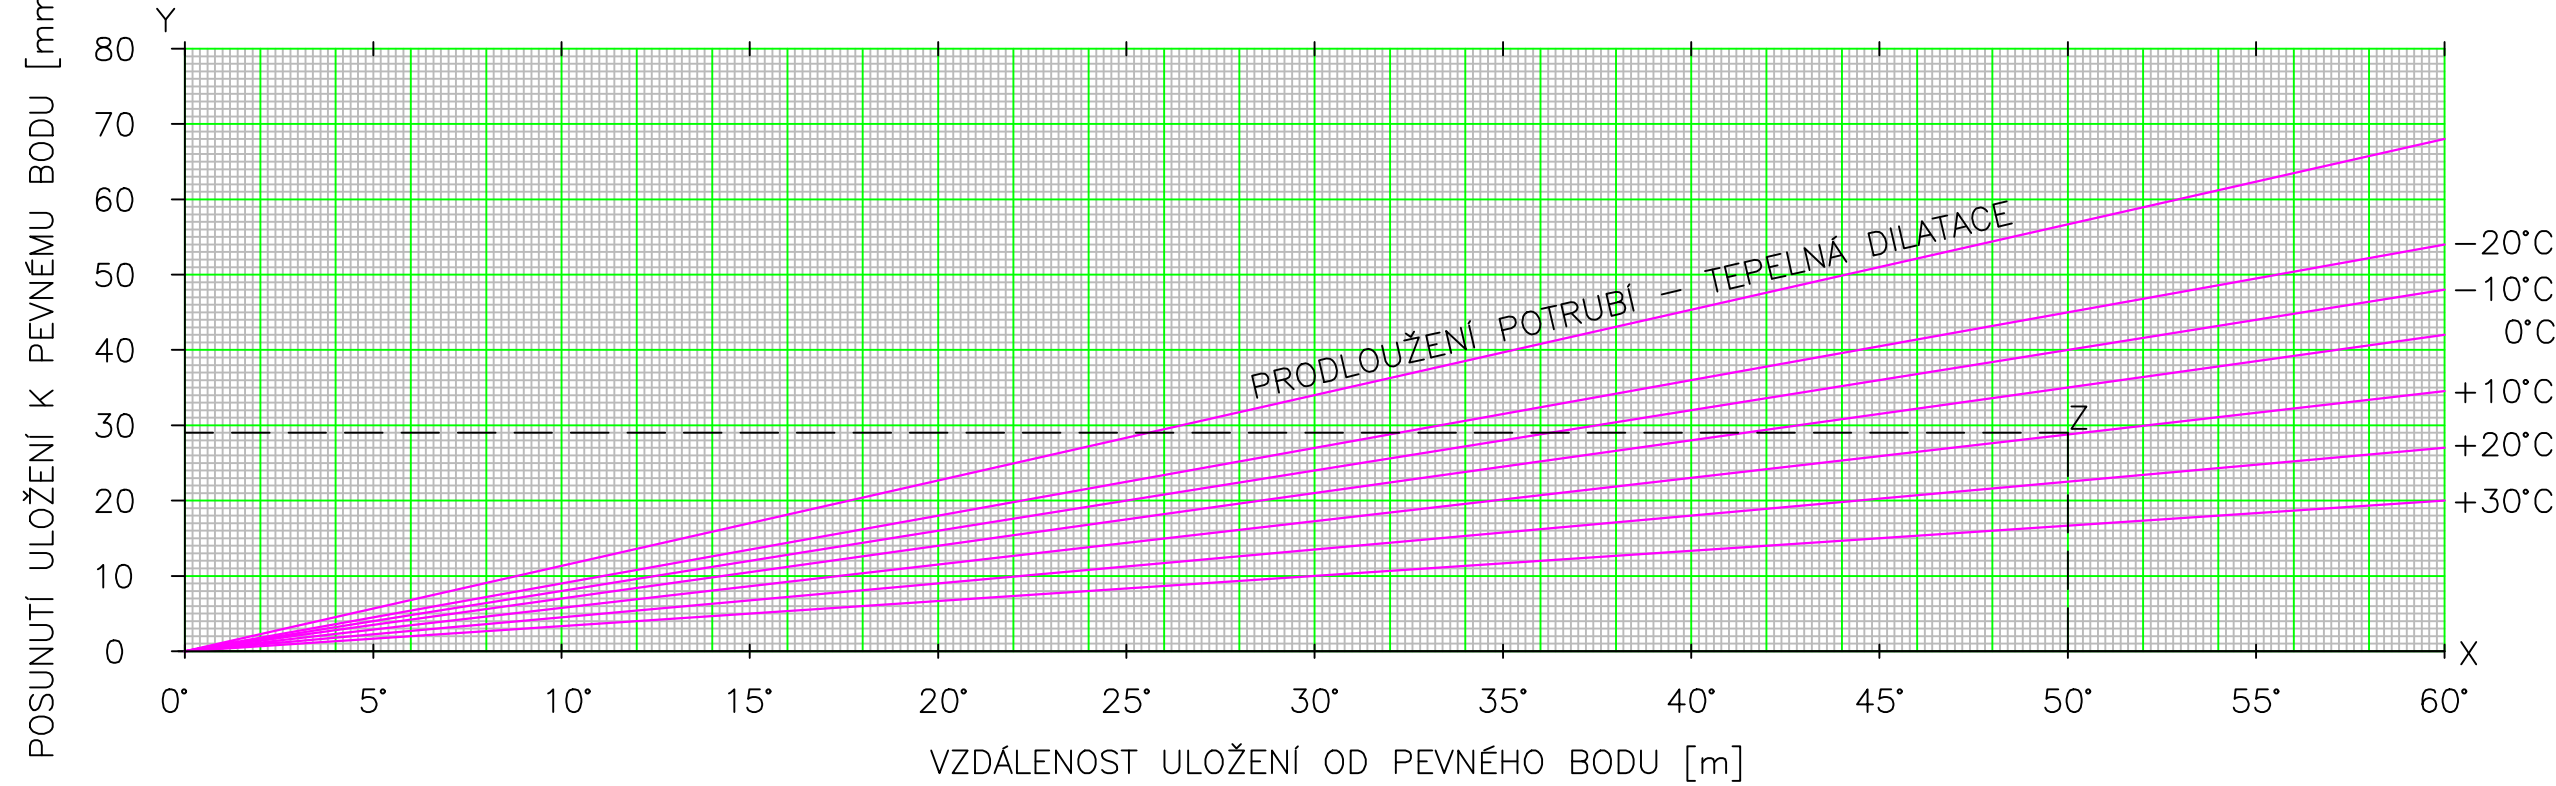

PŘÍKLAD:
STANOVIT POSUNUTÍ ULOŽENÍ, VZDÁLENÉHO 50m OD PEVNÉHO BODU PŘI VENKOVNÍ TEPLOTĚ +10°C NA ZPÁTEČCE.

POSTUP:
NA OSE "X" NAJDEME BOD ODPOVÍDAJÍCÍ 50m, VEDEME ROVNOBĚŽKU S OSOU "Y" A V PRŮSEČÍKU S PŘÍMKOU +10°C DOSTANEME HLEDANOU HODNOTU (BOD "Z"), KTEROU ČTEME NA OSE "Y" (BOD Y = 29mm).

Tento výkres je duševním vlastnictvím firmy Bilfinger Tebodin Czech Republic s.r.o. This drawing is intellectual property of the company Bilfinger Tebodin Czech Republic s.r.o.		Veškerá data na magnetických či optických nosičích jsou platná pouze ve spojení s uvolněnou dokumentací. All data of magnetic and optical disks are valid only together with approved documentation.	
Projekt / Project REKONSTRUKCE TEPELNÉHO NAPAJEČE LITVÍNŮV ÚSEK SEKČNÍ UZÁVĚRY SU3 - SEKČNÍ UZÁVĚRY SU 10		Zpracovatel / Created by  Bilfinger Tebodin Czech Republic, s.r.o. Prvního pluku 224/20, Karlín, 186 00 Praha 8	
Zákazník / Client SEVEROČESKÁ TEPLÁRENSKÁ a.s TEPLÁRENSKÁ 2, MOST - KOMOŘANY		Vedoucí projektu / Project Manager P. KEŠNER	
Vypracoval / Elaborated by Ing. M. ČELADNÍK	Zodpovědný projektant / Checked by Ing. M. ČELADNÍK	Vedoucí oddělení / Department Manager Ing. M. PAPEŽ	Datum / Date 01/2019
Objekt / Building PS05 ETAPA 3		Stupeň / Phase DPS	
Část / Part D.2 DOKUMENTACE TECHNICKÝCH A TECHNOLOGICKÝCH ZAŘÍZENÍ D.2.5 TEPELNÝ NAPAJEČ		Technická zpráva / Report No. 2680 501	Počet A4 / Number A4 4
Název výkresu / Drawing Title NASTAVENÍ ULOŽENÍ		Skartační znak / Discard S10	Měřítko / Scale -
		Archivní číslo / Drawing No. 0245-305-51	Kopie Copy 2632 559