



# REKONSTRUKCE TEPELNÉHO NAPÁJEČE LITVÍNOV

## ODVZDUŠŇOVACÍ SOUPRAVA

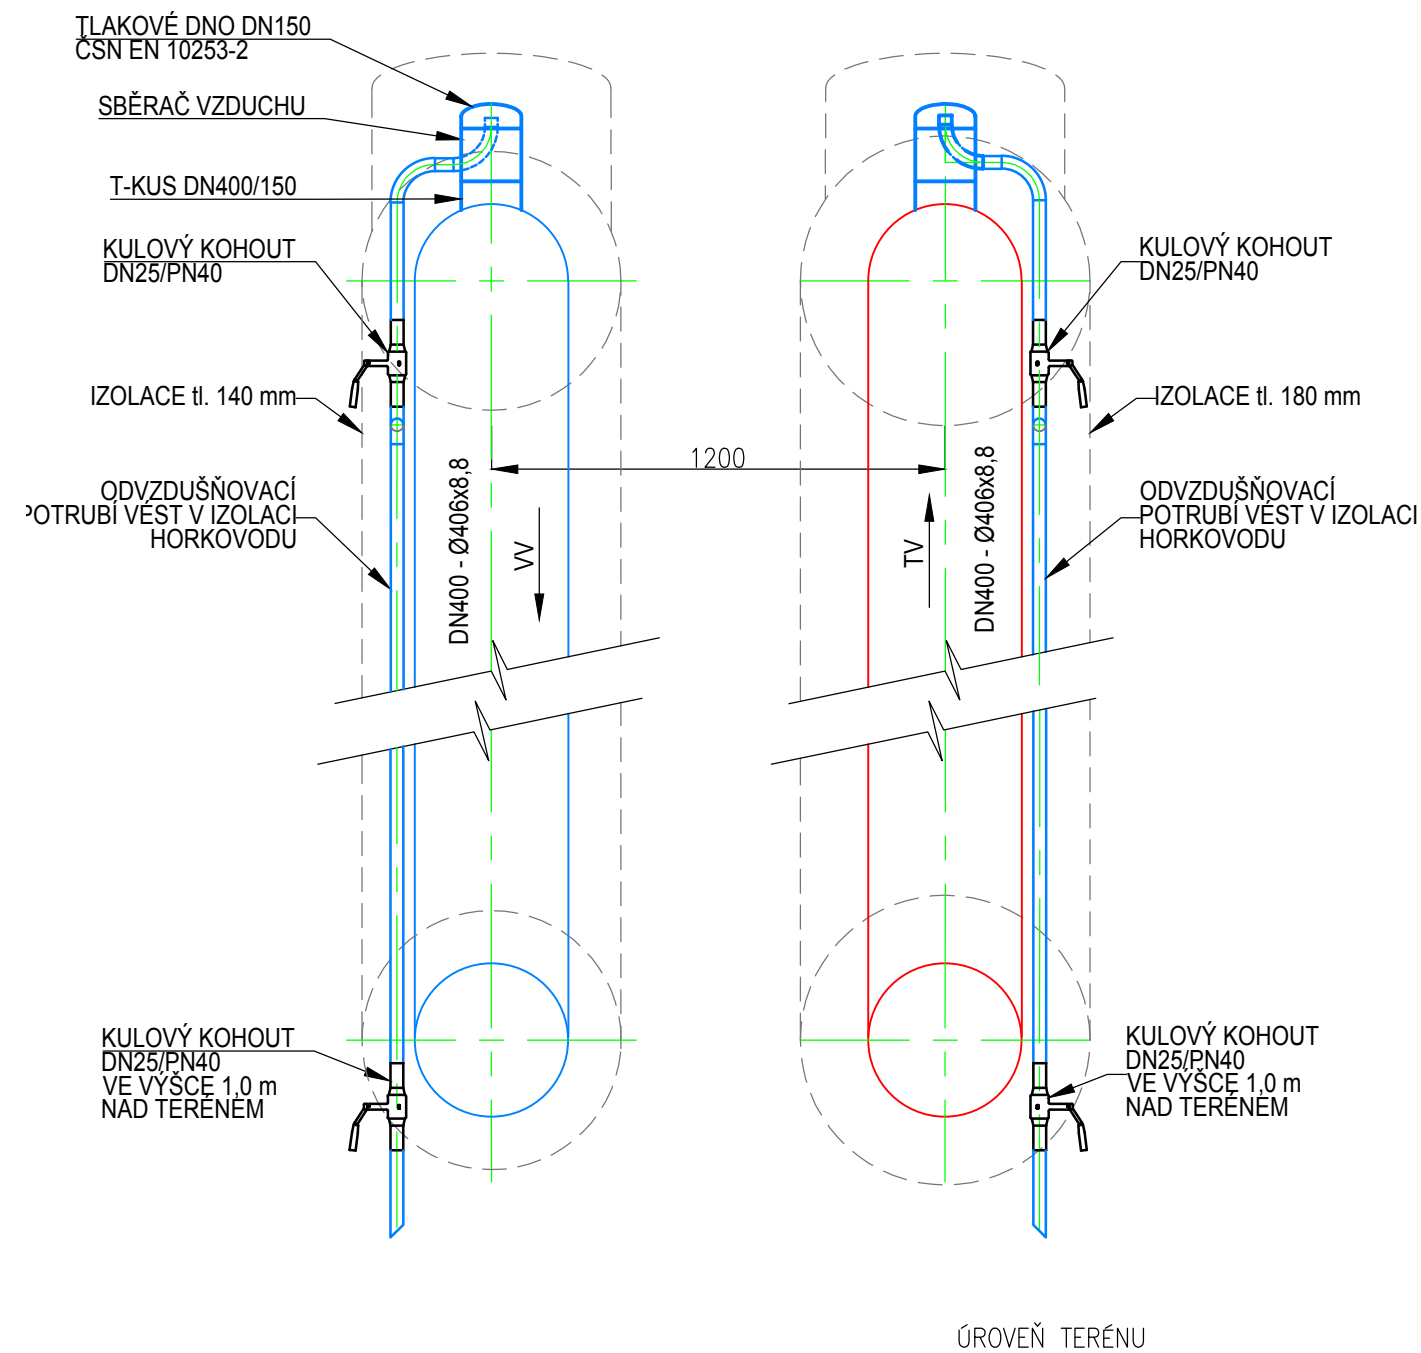

### SBĚRAČ VZDUCHU

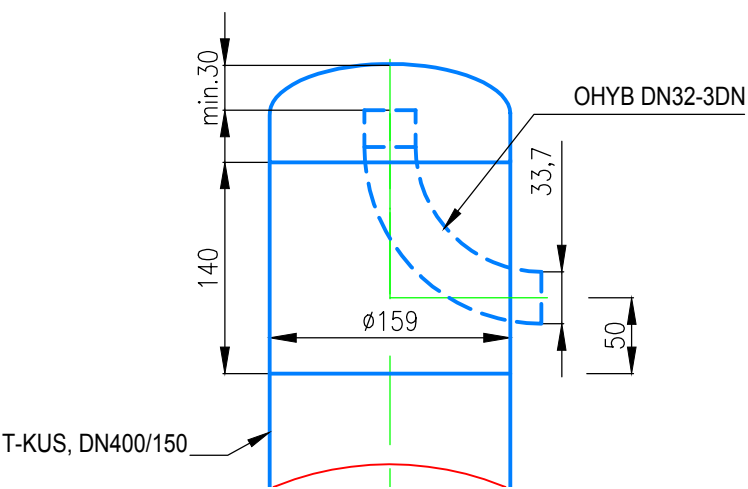

| SOUŘADNICOVÝ SYSTÉM S-JTSK, VÝŠKOVÝ SYSTÉM BPV   |  |                                                |   |                                                        |                                           |                         |                               |               |  |
|---|--|------------------------------------------------|---|--------------------------------------------------------|-------------------------------------------|-------------------------|-------------------------------|---------------|--|
| Tento výkres je duševním vlastnictvím firmy Bilfinger Tebodin Czech Republic s.r.o.<br><i>This drawing is intellectual property of the company Bilfinger Tebodin Czech Republic s.r.o.</i> |  |                                                | Veškerá data na magnetických či optických nosičích jsou platná pouze ve spojení s uvolněnou dokumentací.<br><i>All data of magnetic and optical disks are valid only together with approved documentation.</i>                                                                            |                                                        |                                           |                         |                               |               |  |
| Projekt / Project<br>REKONSTRUKCE TEPELNÉHO NAPÁJEČE LITVÍNOV<br>ÚSEK SEKČNÍ UZÁVĚRY SU3 - SEKČNÍ UZÁVĚRY SU 10                                                                            |  |                                                | Zpracovatel / Created by<br><div></div> <div>Bilfinger Tebodin Czech Republic, s.r.o.<br/>Prvního pluku 224/20, Karlín, 186 00 Praha 8</div> <div><b>BILFINGER</b>    <b>Bilfinger Tebodin</b></div> |                                                        |                                           |                         |                               |               |  |
| Zákazník / Client<br>SEVEROČESKÁ TEPLÁRENSKÁ a.s<br>TEPLÁRENSKÁ 2, MOST - KOMOŘANY   |  |                                                |   |                                                        |                                           |                         |                               |               |  |
| Vypracoval / Elaborated by<br>D. RYBKA   |  | Zodpovědný projektant / Checked by<br>D. RYBKA |   | Vedoucí oddělení / Department Manager<br>Ing. M. PAPEŽ |                                           |                         |                               |               |  |
| Objekt / Building<br>PS05<br>3. ETAPA   |  |                                                | Vedoucí projektu / Project Manager<br>P. KEŠNER   |                                                        |                                           | Datum / Date<br>01/2019 |                               |               |  |
|   |  |                                                | Stupeň / Phase<br>DPS   |                                                        |                                           |                         |                               |               |  |
| Část / Part<br>D.2 DOKUMENTACE TECHNICKÝCH A TECHNOLOGICKÝCH ZAŘÍZENÍ<br>D.2.5 TEPELNÝ NAPÁJEČ                                                                                             |  |                                                | PR   |                                                        | Technická zpráva / Report No.<br>2680 501 |                         | Počet A4 / Number A4<br>2     |               |  |
| Název výkresu / Drawing Title<br>ODVZDUŠŇOVACÍ SOUPRAVA   |  |                                                |   |                                                        | Skartační znak / Discard<br>S10           |                         | Měřítko / Scale<br>1:5 (1:10) |               |  |
|   |  |                                                |   | Archivní číslo / Drawing No.<br>0245-305-51   2661 520 |                                           |                         |                               | Kopie<br>Copy |  |
|   |  |                                                |   |                                                        |                                           |                         |                               |               |  |