

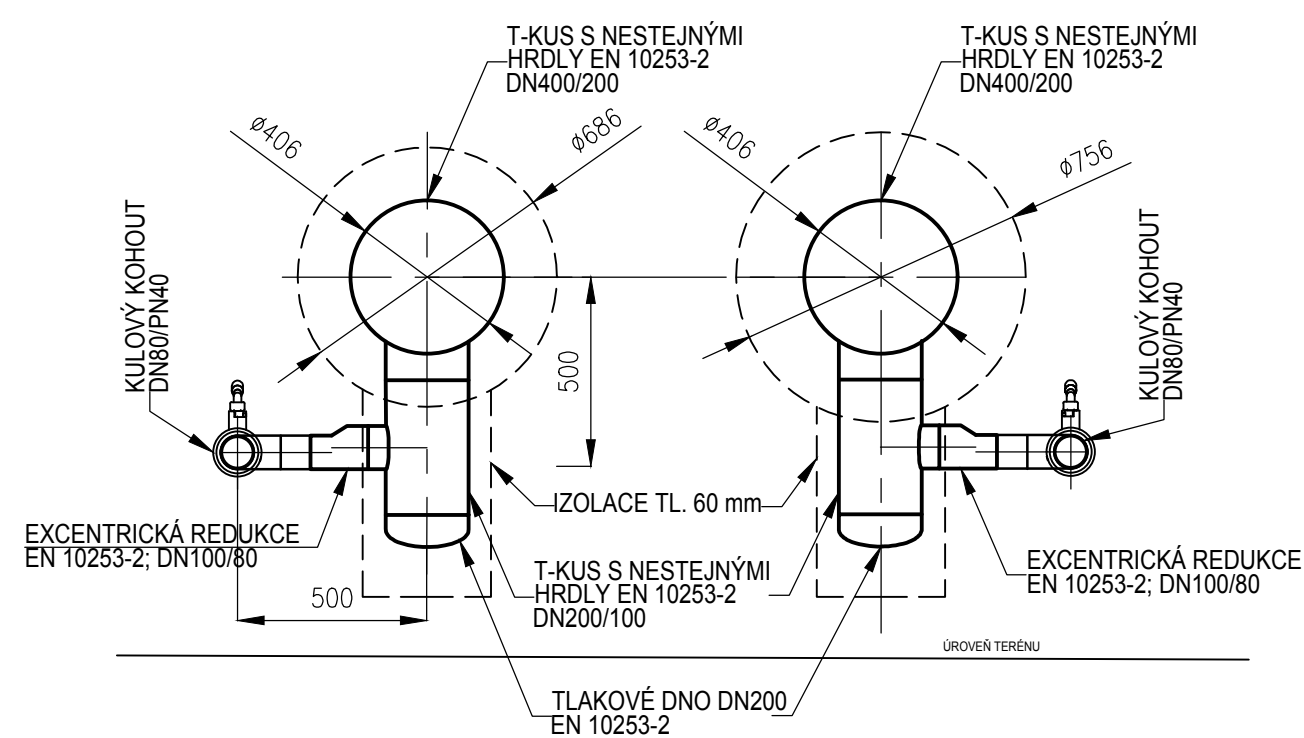
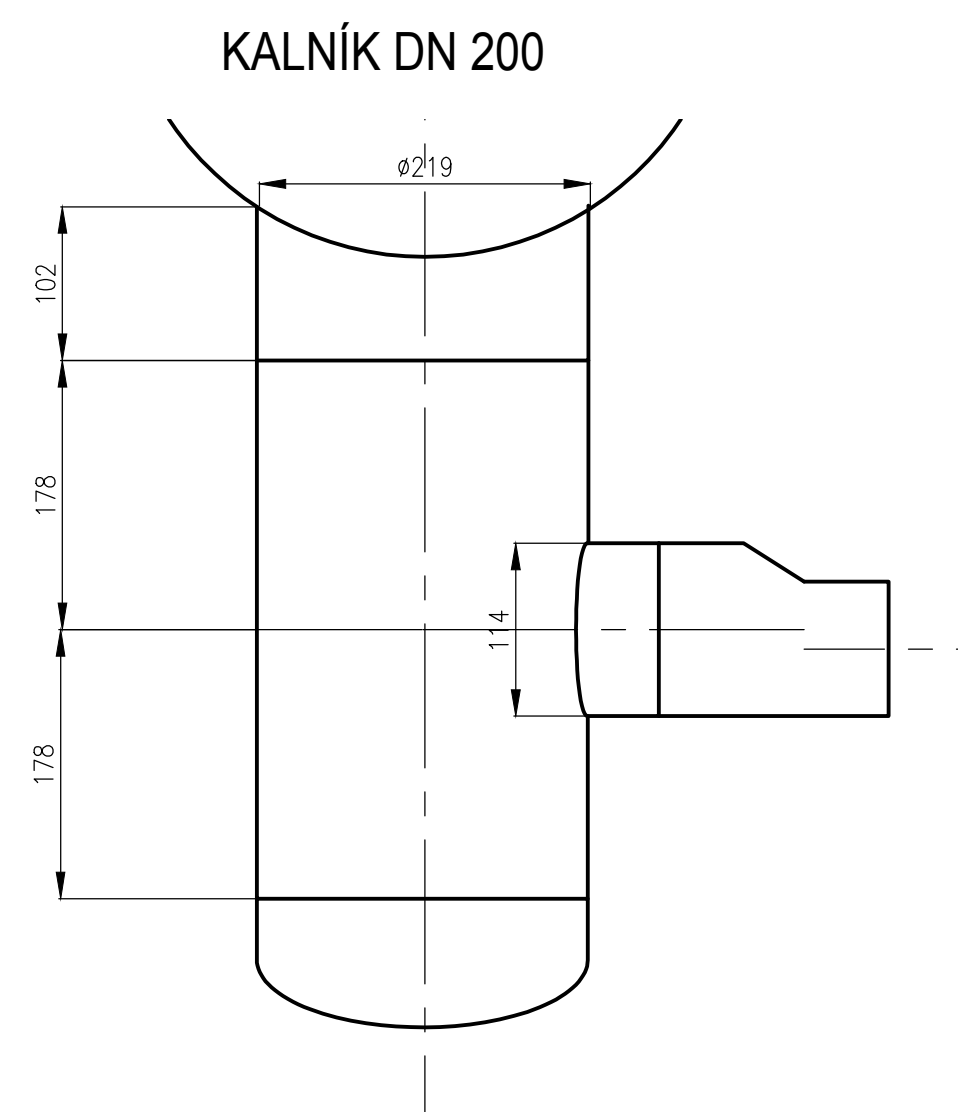
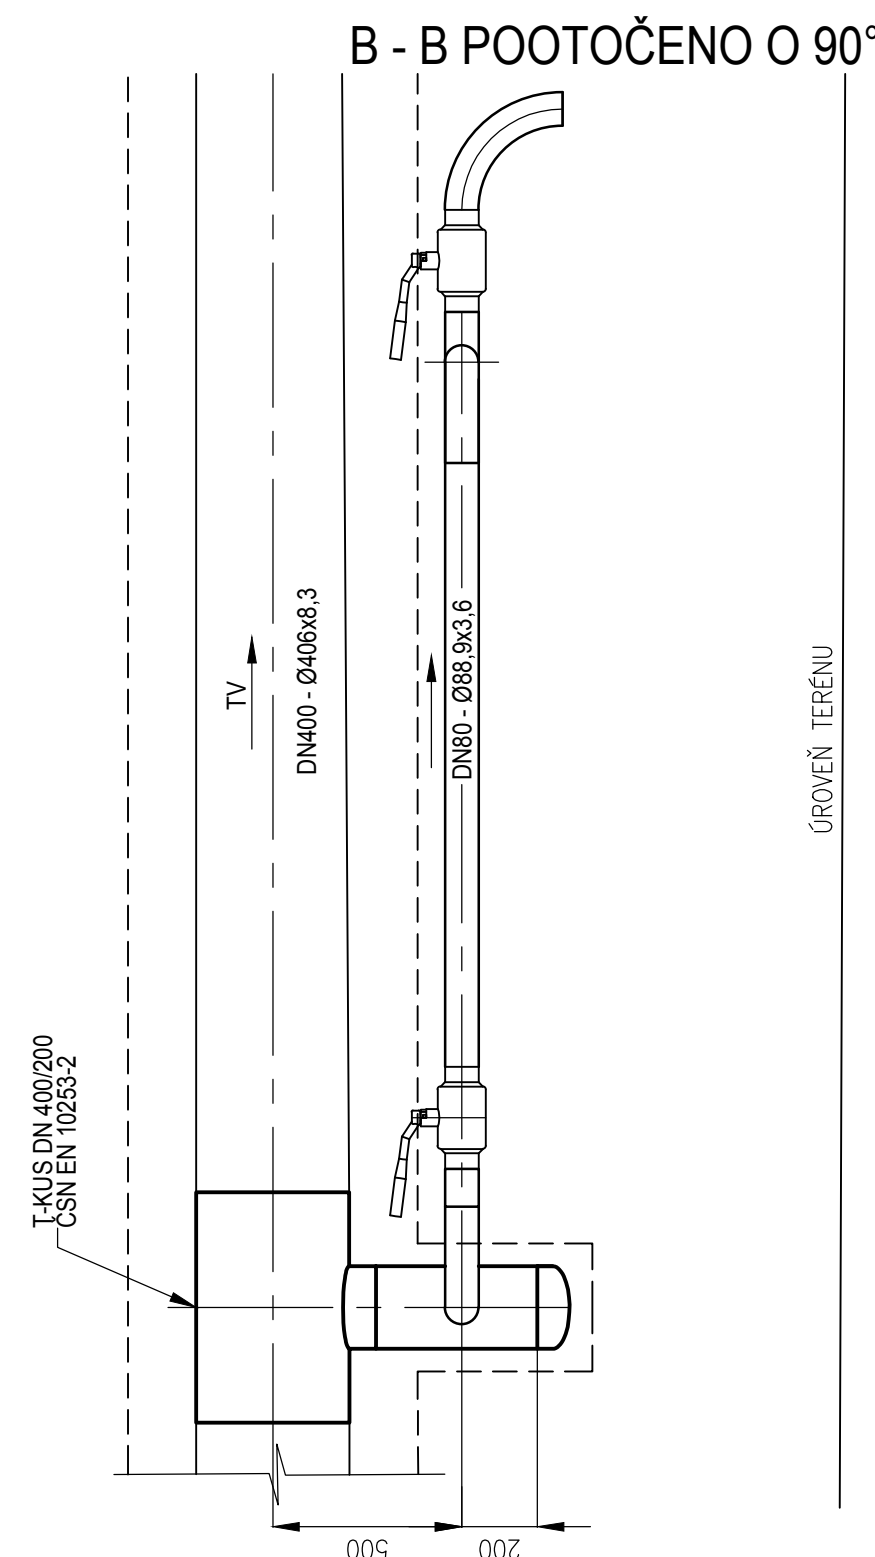


REKONSTRUKCE TEPELNÉHO NAPÁJEČE LITVÍNŮV

ODVODŇOVACÍ SOUPRAVA

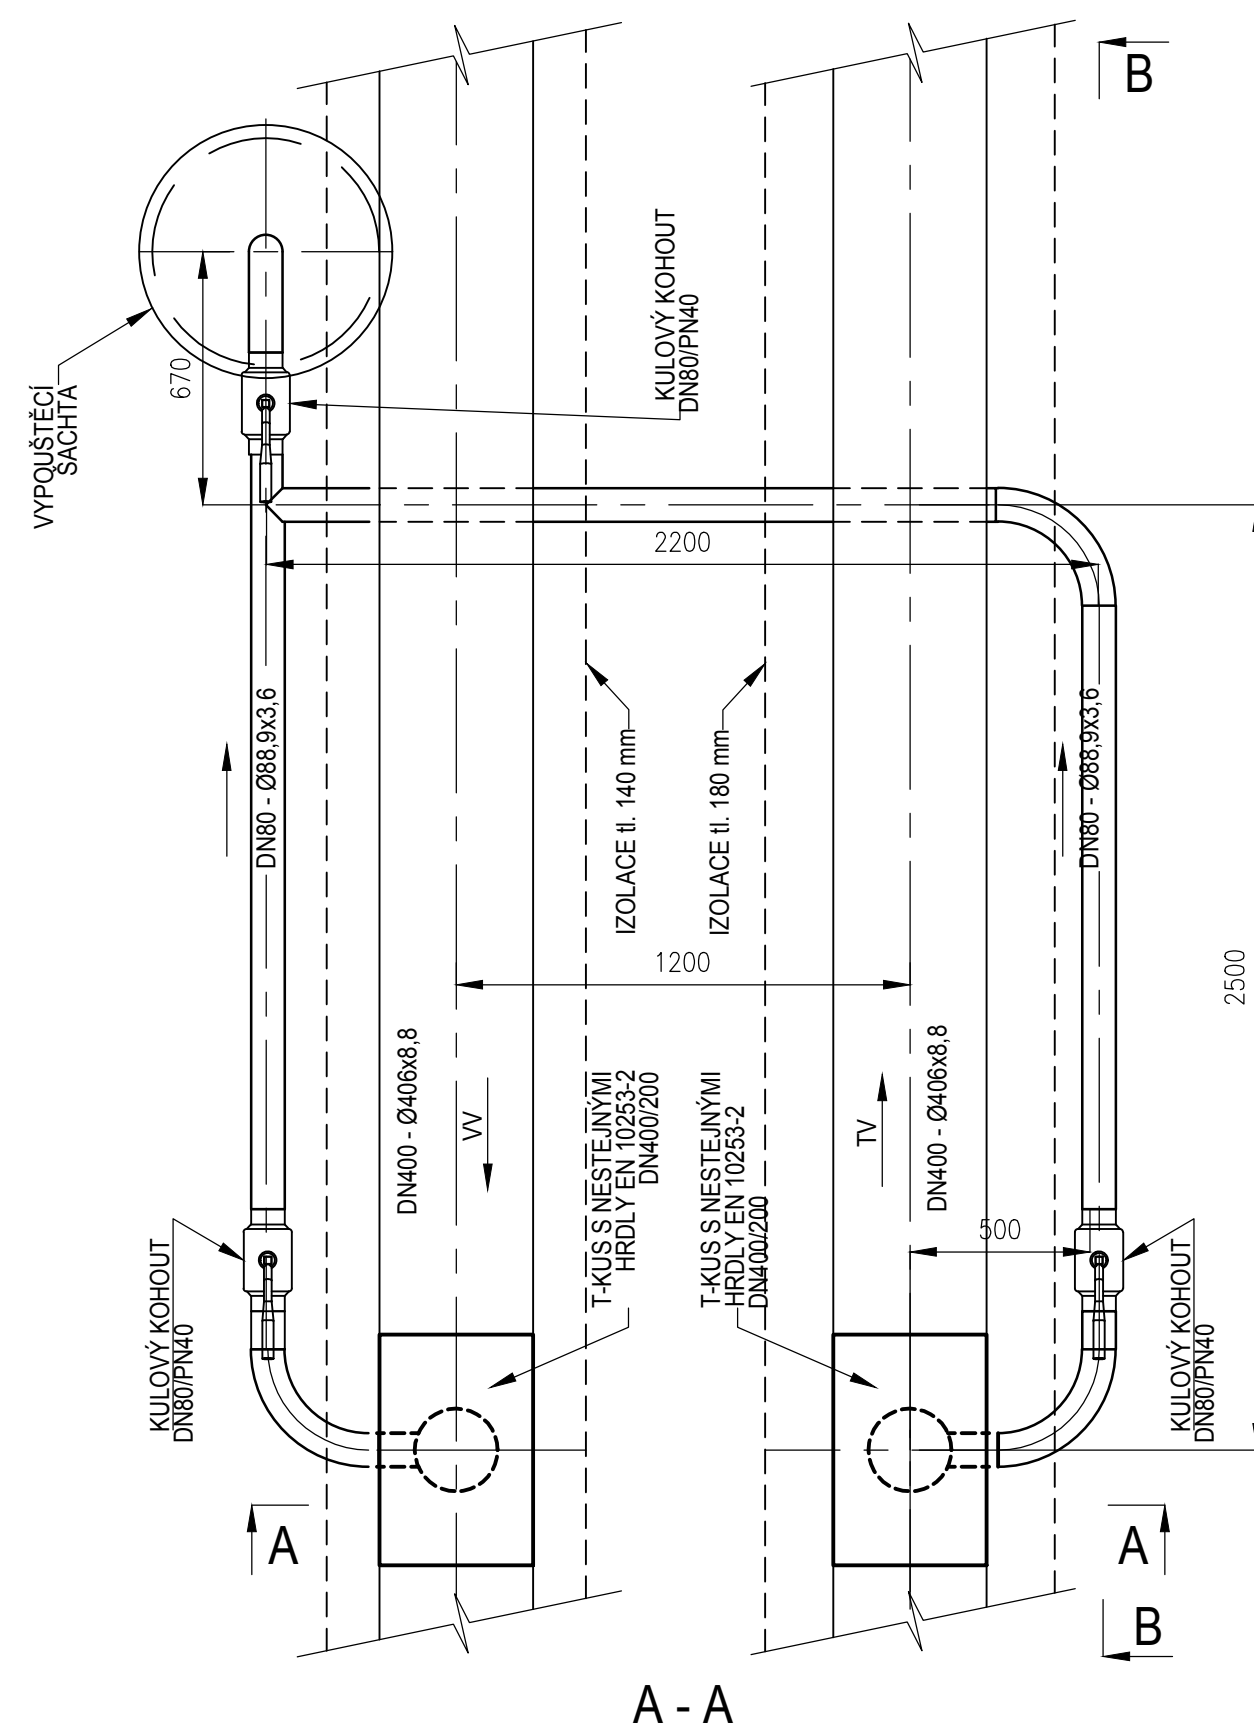

VYPOUŠTĚCÍ ŠACHTA

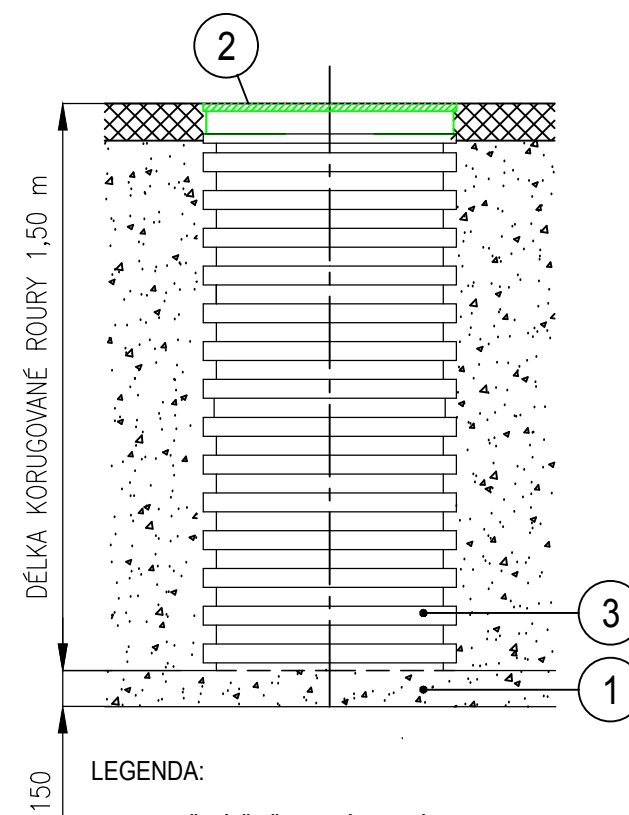

- LEGENDA:
1. HUTNĚNÝ ŠTĚRKOPÍSKOVÝ PODSYP (FRAKCE 0-16 mm)
 2. PLASTOVÝ POKLOP ŠACHTY Ø600
 3. ŠACHTOVÁ KORUGOVANÁ ROURA DN 600

SOUDNĚNÍKOVÝ SYSTÉM S-JTSK, VÝŠKOVÝ SYSTÉM BPV				
Tento výkres je duševním vlastnictvím firmy Bilfinger Tebodin Czech Republic s.r.o. <i>This drawing is intellectual property of the company Bilfinger Tebodin Czech Republic s.r.o.</i>		Veškerá data na magnetických či optických nosičích jsou platná pouze ve spojení s uvolněnou dokumentací. <i>All data of magnetic and optical disks are valid only together with approved documentation.</i>		
Projekt / Project REKONSTRUKCE TEPELNÉHO NAPÁJEČE LITVŇOV ÚSEK SEKČNÍ UZÁVĚRY SU3 - SEKČNÍ UZÁVĚRY SU 10		Zpracovatel / Created by  Bilfinger Tebodin Czech Republic, s.r.o. Prvního pluku 224/20, Karlín, 186 00 Praha 8		
Zákazník / Client SEVEROČESKÁ TEPLÁRENSKÁ a.s TEPLÁRENSKÁ 2, MOST - KOMOŘANY		Bilfinger Tebodin		
Vypracoval / Elaborated by D. RYBKÁ	Zodpovědný projektant / Checked by D. RYBKÁ	Vedoucí oddělení / Department Manager Ing. M. PAPEŽ	Vedoucí projektu / Project Manager P. KEŠNER	Datum / Date 01/2019
Objekt / Building PS05 3. ETAPA		Stupeň / Phase DPS		
Část / Part D.2 DOKUMENTACE TECHNICKÝCH A TECHNOLOGICKÝCH ZAŘÍZENÍ D.2.5 TEPELNÝ NAPÁJEČ		PR	Technická zpráva / Report No. 2680 501	Počet A4 / Number A4 4
Název výkresu / Drawing Title ODVODŇOVACÍ SOUPRAVA		Skartační znak / Discard S10		Měřítko / Scale 1:5
		Archivní číslo / Drawing No. 0245-305-51 2661 521		Kopie Copy