
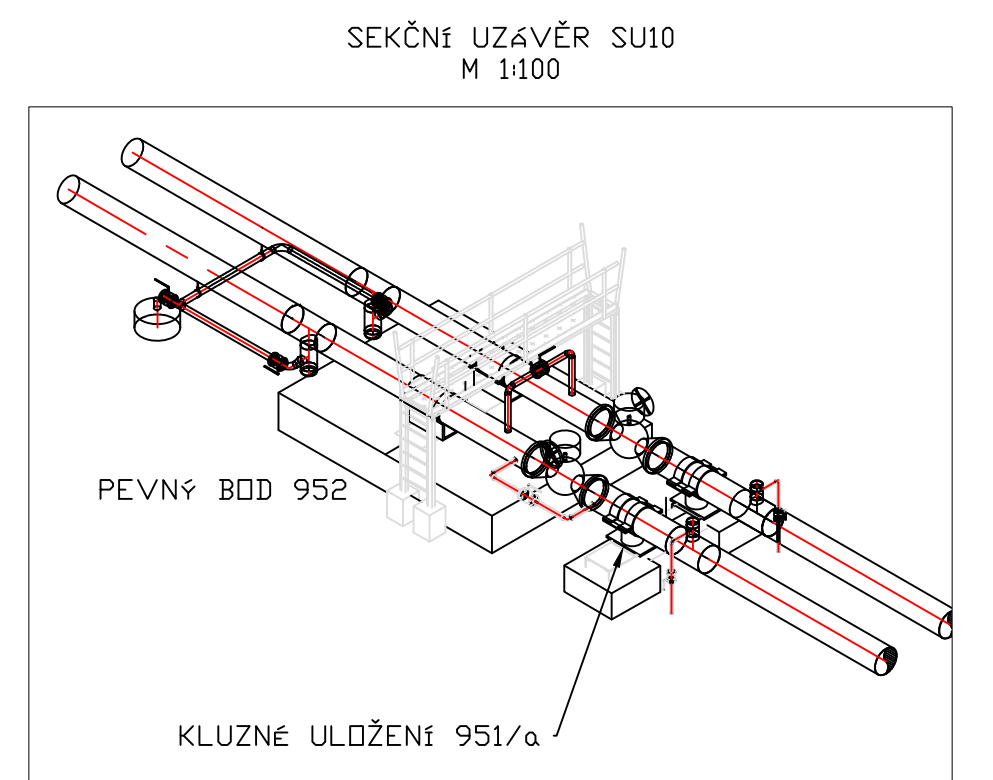
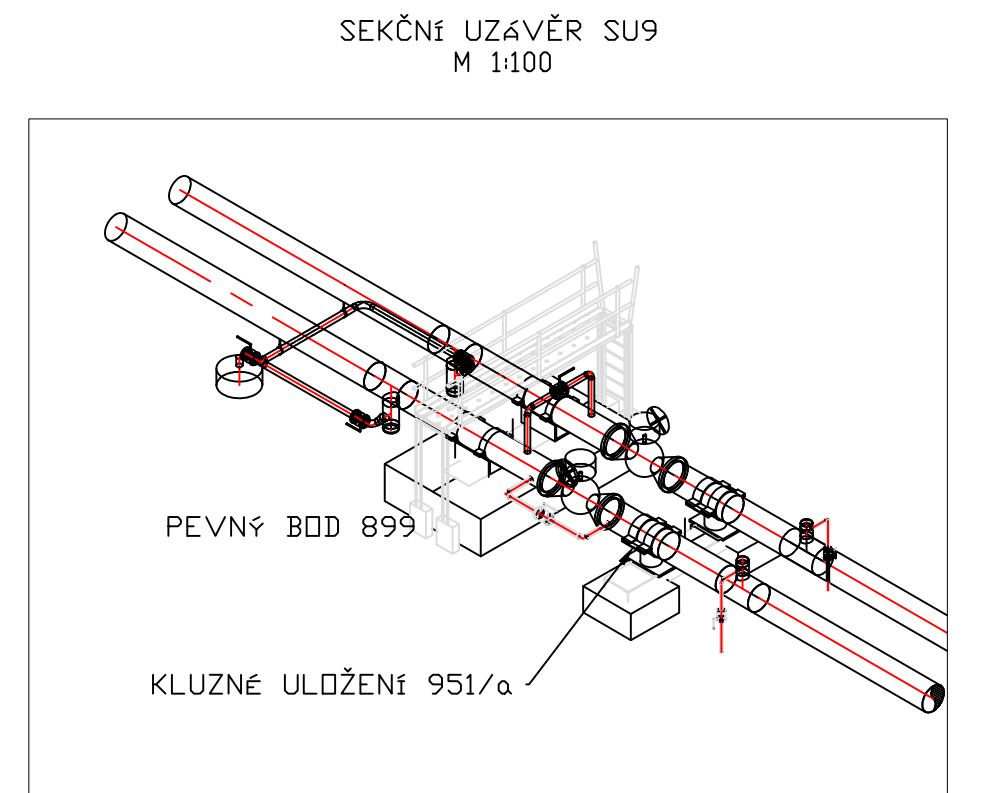
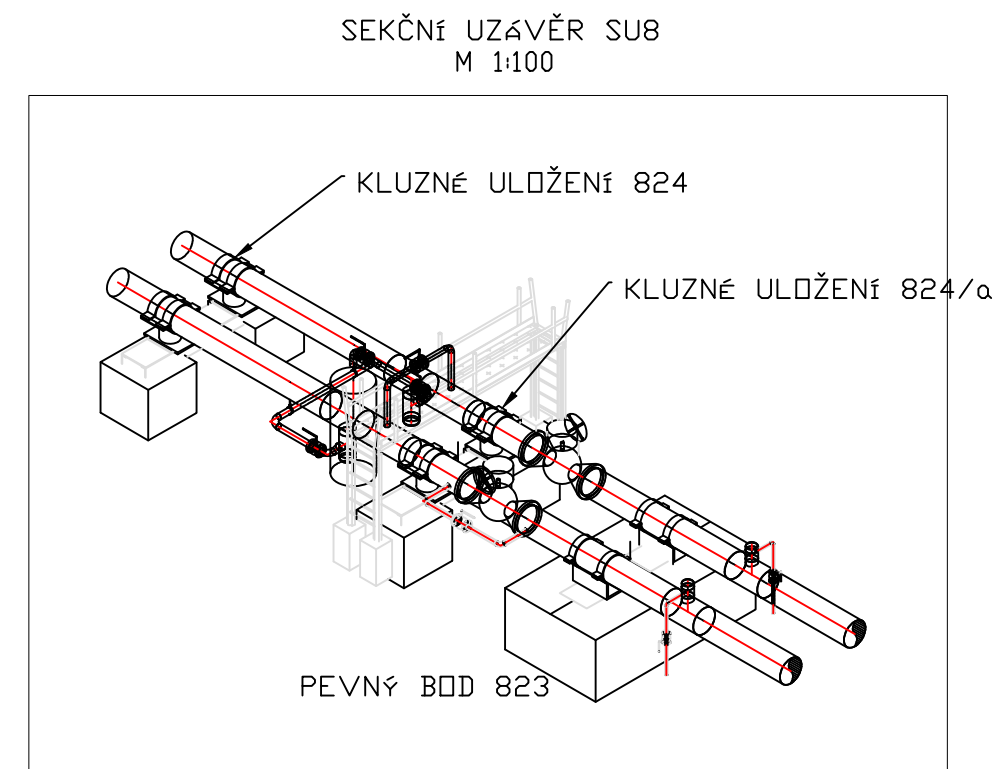
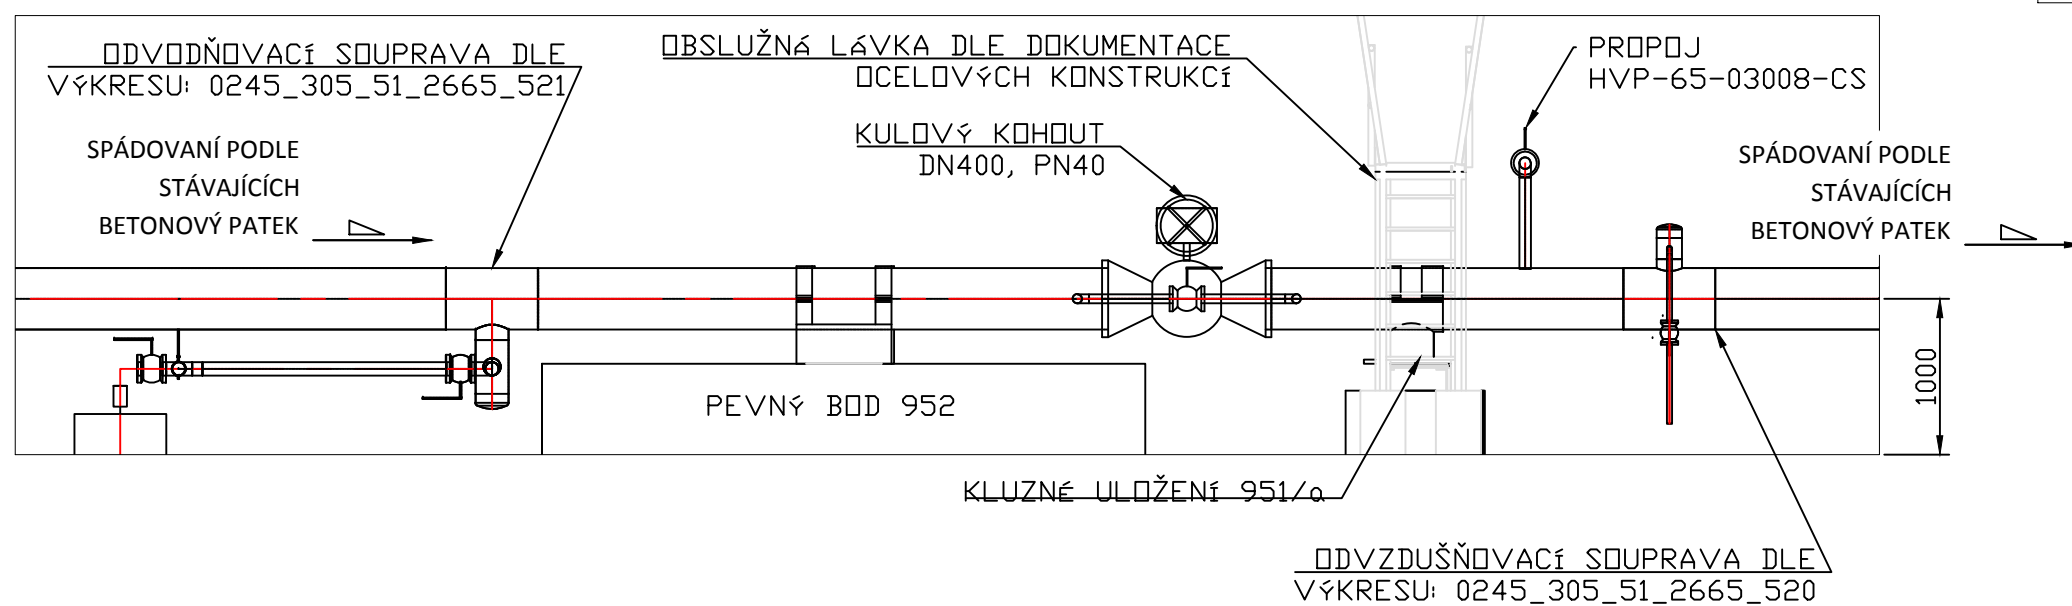
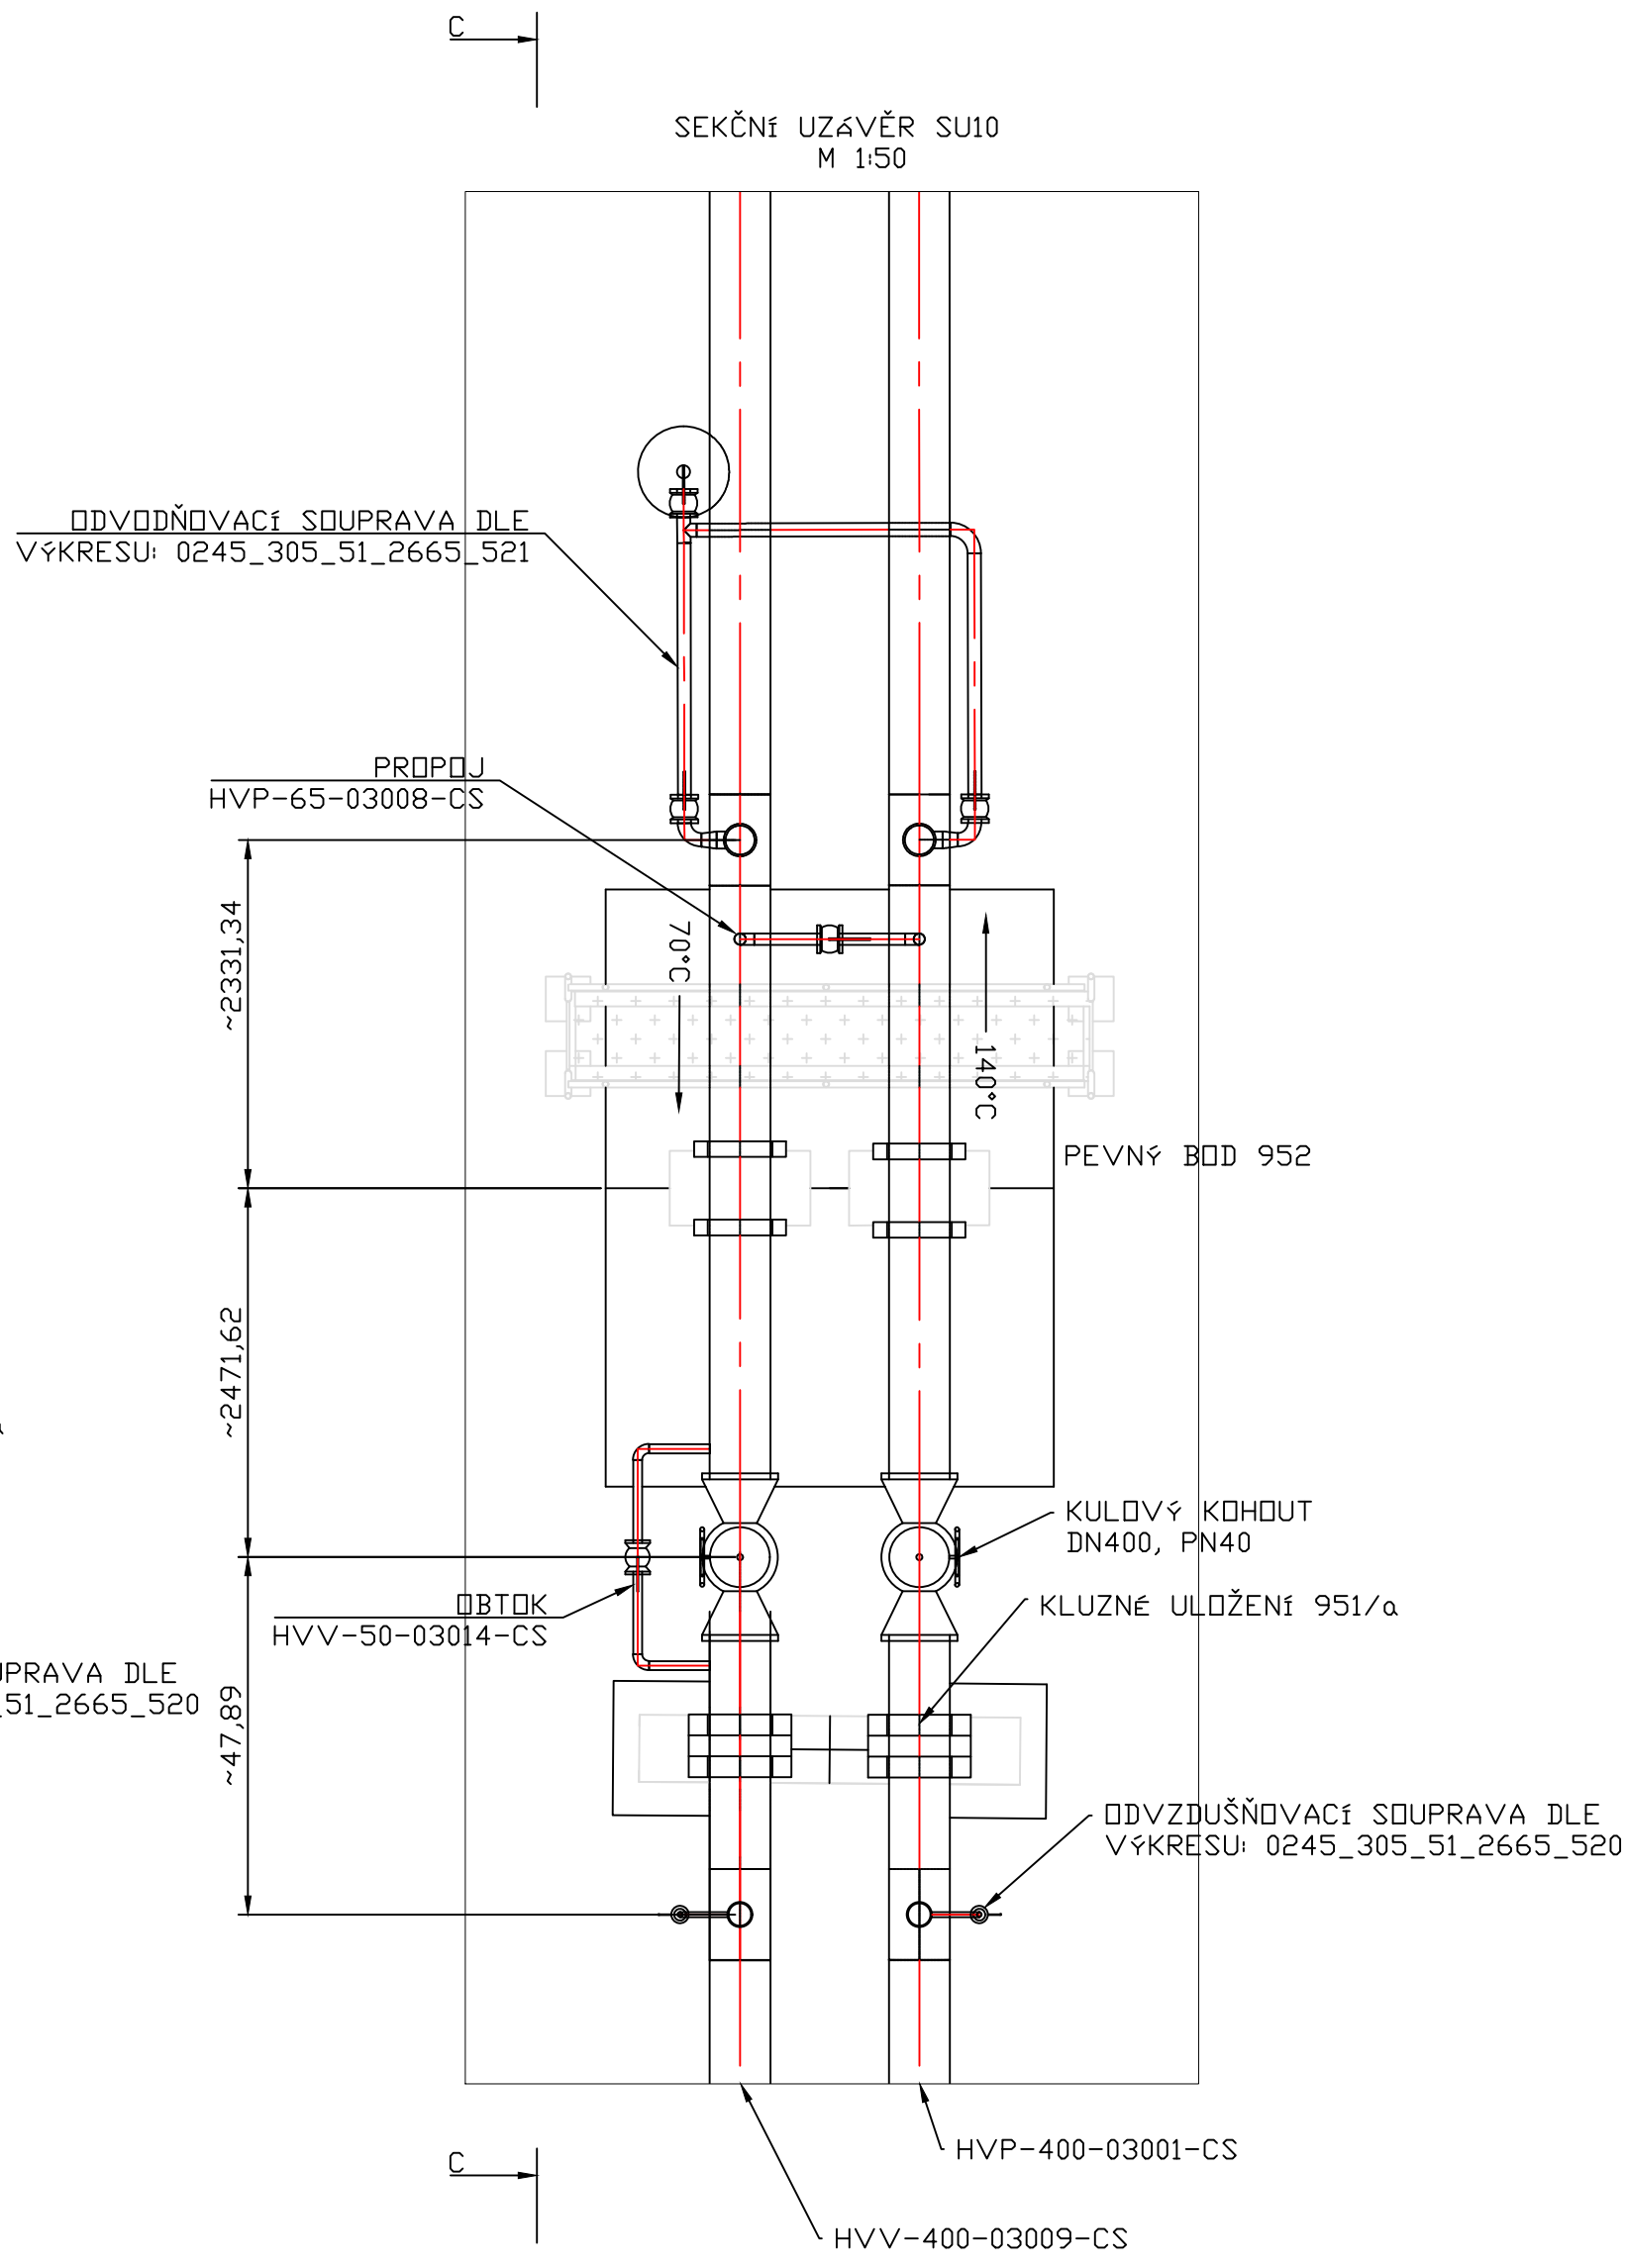
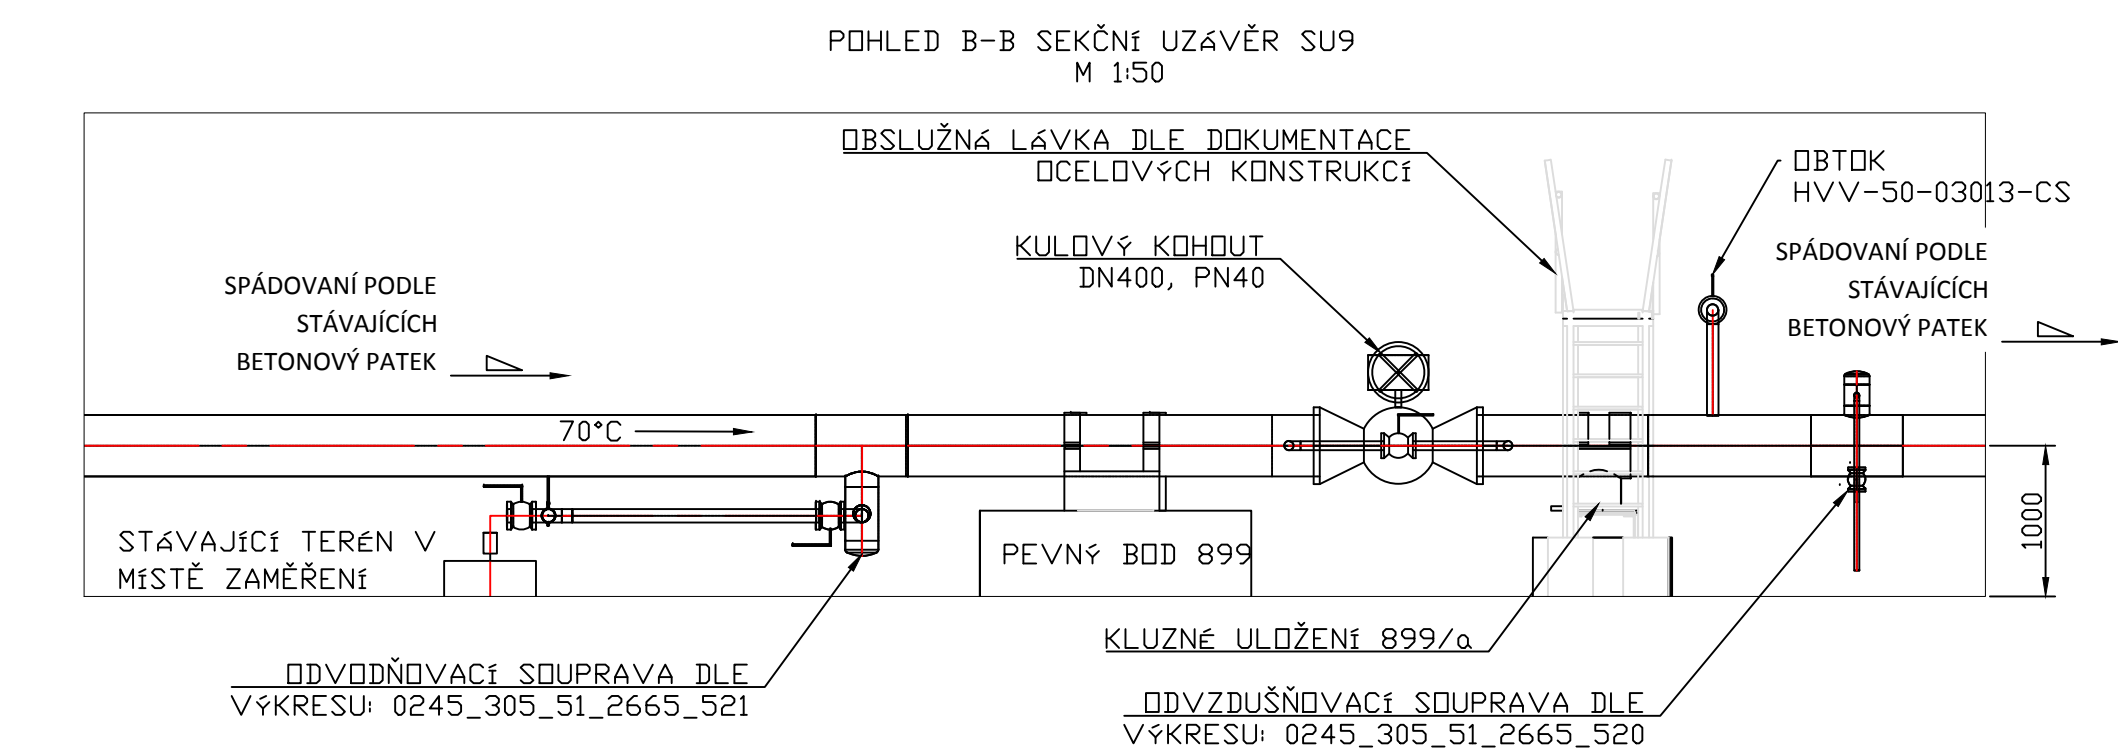
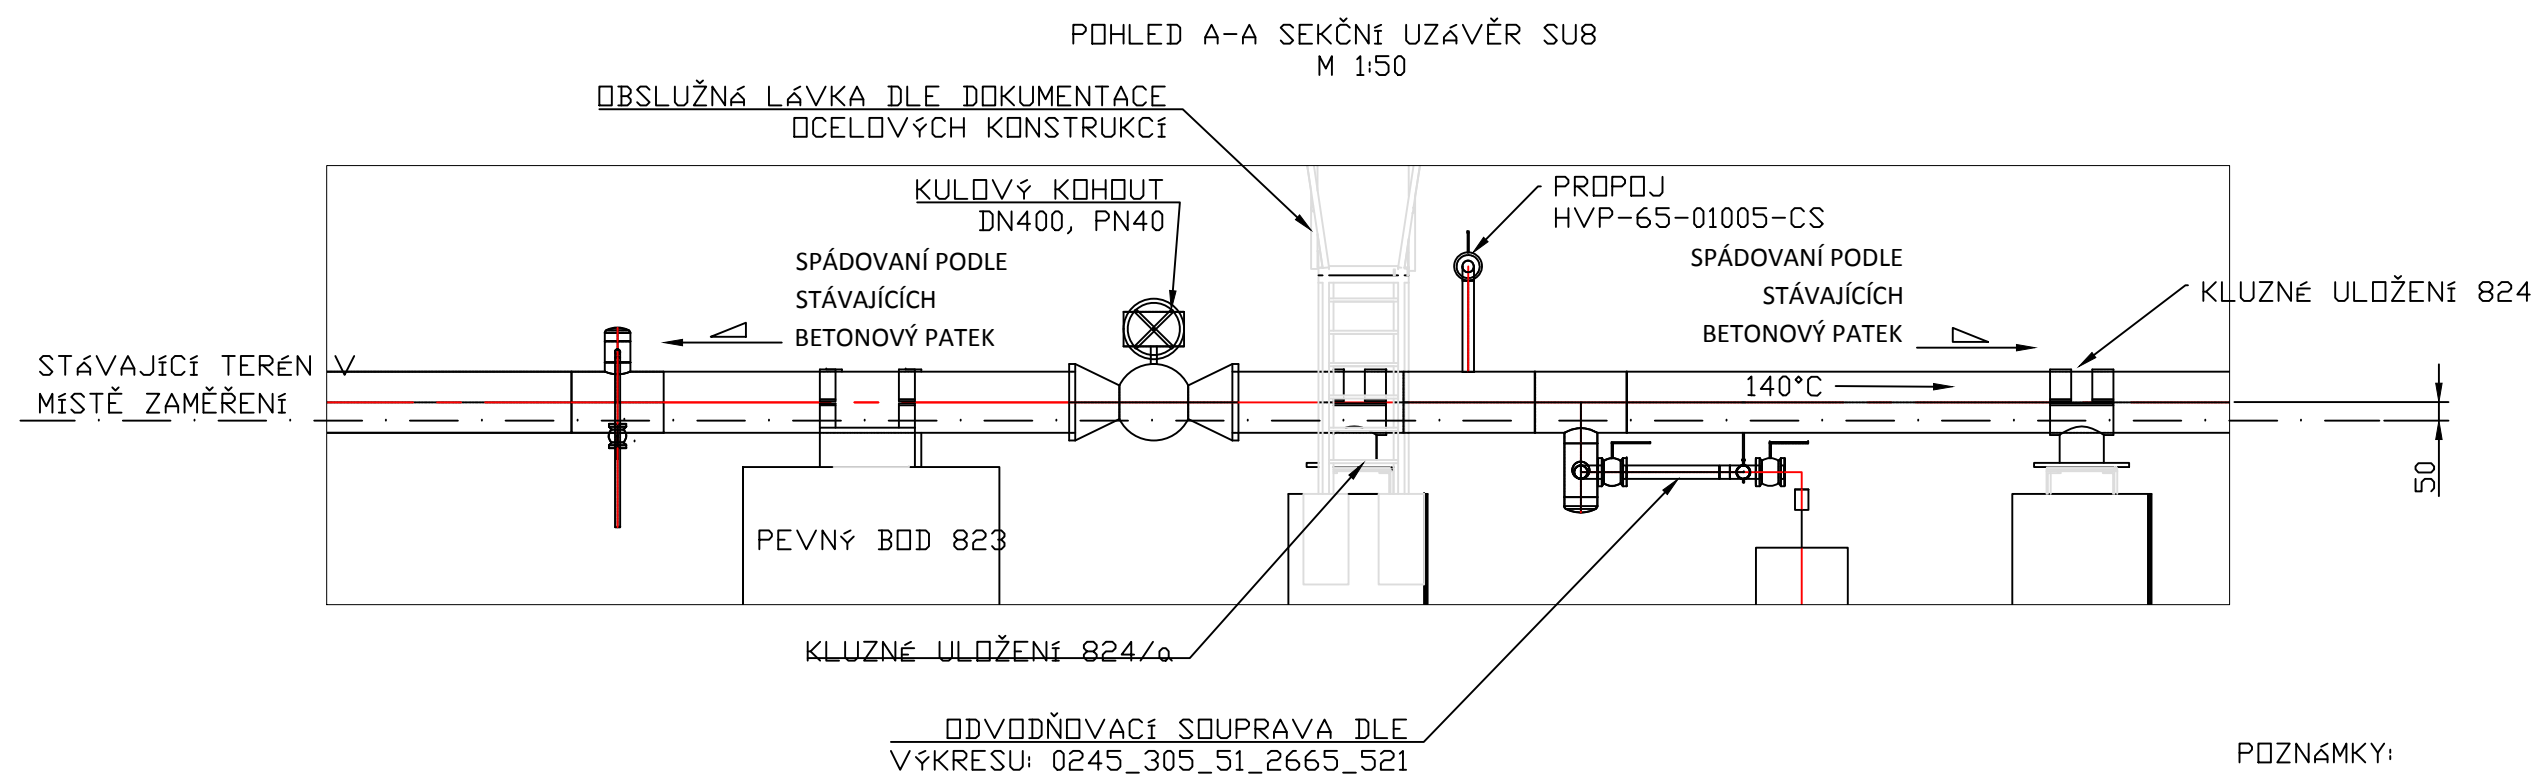


REKONSTRUKCE TEPELNÉHO NAPÁJEČE LITVÍNŮ
SEKČNÍ UZÁVĚR SU8, SU9, SU10

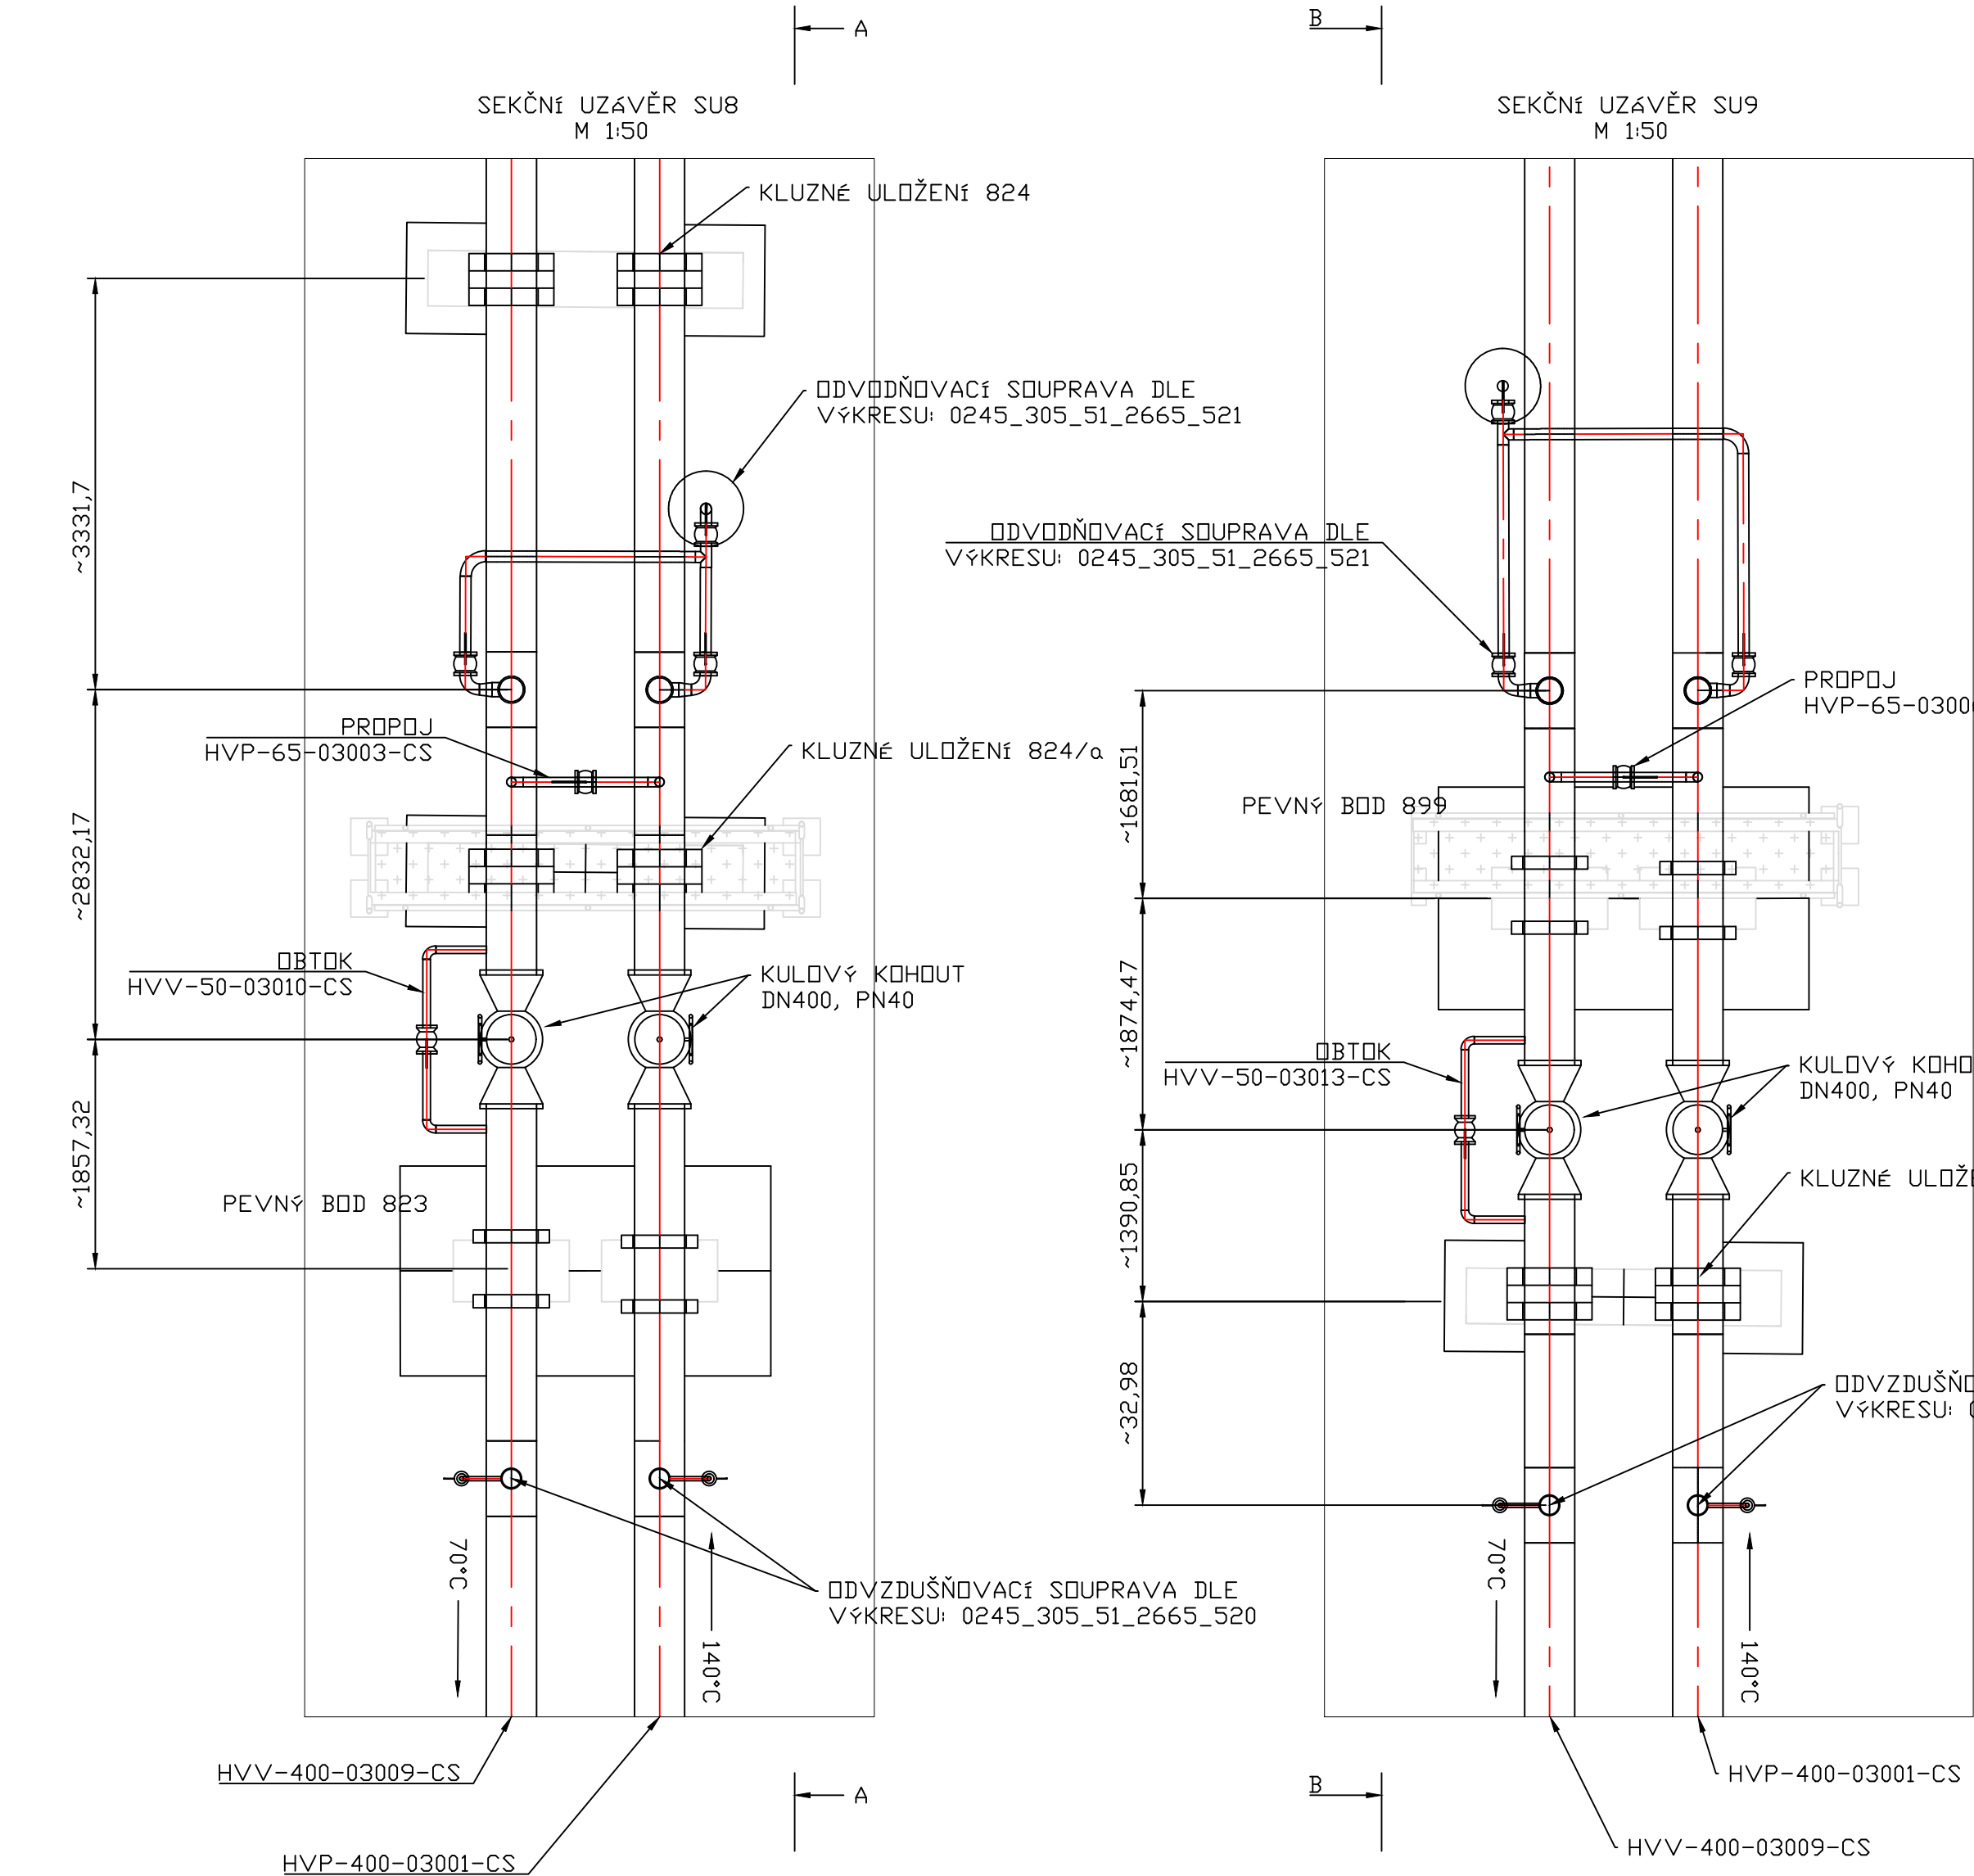

POZNÁMKY:

VEŠKERÉ ARMATURY BUDDU NAMONTOVÁNY TAK, ABY DO JEJICH OVLÁDÁNÍ A MANIPULAČNÍCH PROSTORU NEZASAHOVÁLY ŽÁDNÉ PŘEKÁŽKY (NAPŘ. TEPLNÁ IZOLACE) A BYLY PŘÍSTUPNÉ PRO OVLÁDÁNÍ. VEŠKERÉ ARMATURY BUDDU KULOVÉ KOHOUTY PN40, PŘÍVAROVACÍ, ARMATURY OBTOKU A PŘEPŮSTĚNÍ BUDDU S ÁRETACÍ.

VÝKRES SEKČNÍCH UZÁVĚRŮ PLATÍ PRO VŠECHNY SEKČNÍ UZÁVĚRY NA ETAPĚ 3 (SU8, SU9, SU10), ROZMĚROVÉ USPOŘÁDÁNÍ (OBSUŽNÁ LÁVKA, KULOVÉ KOHOUTY, OBTOKY, VYPUŠTĚNÍ, ODVODŇOVACÍ SOUPRAVA, JEJICH UMÍSTĚNÍ MUŽE BÝT UPRÁVENO NA STAVBĚ PODLE PO DSDOHLAŠNÍ ZÁKAZNÍKEM.

SPÁDOVÁNÍ POTRUBÍ JE PATRNĚ Z PODELNÉHO PROFILU POTRUBÍ VIZ VÝKRES 0245_305_51_2661_568_PODELNÝ_PROFIL_1_ČÁST, 0245_305_51_2661_569_PODELNÝ_PROFIL_2_ČÁST A 0245_305_51_2661_570_PODELNÝ_PROFIL_3_ČÁST.

POTRUBÍ HORKÁ VODA PŘIVOD KKS K6D HVP-400-03001-CS A POTRUBÍ HORKÁ VODA VRAT HVV-400-03009-CS, BEZEŽVÉ POTRUBÍ EN 10216-2 Ø406.4x8.8

POTRUBÍ HORKÁ VODA PŘIVOD KKS K6D HVP-400-03001-CS JE S TLOUŠTKOU IZOLACE 180MM A POTRUBÍ HORKÁ VODA VRAT HVV-400-03009-CS S TLOUŠTKOU IZOLACE 140MM. KULOVÉ KOHOUTY MUŽÍ BÝT OPATŘENY SNÍMATELNOU IZOLACÍ DO VENKOVNÍHO PROSTŘEDÍ, TLOUŠTKA IZOLACE OSTATNÍCH POTRUBÍ VIZ SEZNAM IZOLACÍ 0245_305_51_2648_551_SEZNAM_OPLECHOVÁNÍ_A_IZOLACÍ.

ODVODŇOVACÍ A ODZDUŠŇOVACÍ SOUPRAVA VIZ VÝKRESY 0245_305_51_2665_521_ODVODŇOVACÍ_SOUPRAVA A 0245_305_51_2665_521_ODVZDUŠŇOVACÍ_SOUPRAVA. JEJICH UMÍSTĚNÍ (PRAVÁ A LEVÁ STRANA) SE BUDE LIŠIT PODLE DOSTUPNOSTI NA STAVBĚ A PRO BEZPEČNÝ PROVDZ.

VEŠKERÉ KONCE POTRUBÍ SE MUŽÍ UPRAVIT NA STAVBĚ NA POTŘEBNOU DÉLKU.

PRŮVEDENÍ KLUZNÉHO ULOŽENÍ DLE VÝKRESU 0245_305_51_2665_512_KLUZNÉ_ULOŽENÍ_TYP_KU-B A PEVNÉHO BODU DLE VÝKRESU 0245_305_51_2665_513_PEVNÝ_BOD

POZNÁMKY:

SOUČASNÝ SEKČNÍ UZÁVĚR SU8 JE NEJSPÍŠ ZALITÝ V BETONOVÉ PATCE (PEVNÝ BOD 823) A TVOŘÍ PEVNÝ BOD, ALE TO TAK NEMUŽE BÝT. OSA POTRUBÍ JE ASI 50 MM NAD TERÉNEM DLE GEOD. ZAMĚŘENÍ. BETONOVÁ PATKA 823 SE MUŽÍ ODSEKAT TAK, ABYCHOM TAM MOHLI UMÍSTIT KOTVÍCÍ STOJAN (0245_305_51_2665_513_PEVNÝ_BOD), STÁVAJÍCÍ VENTILY A OCELOVÁ KONSTRUKCE SE ODSTRANÍ. MUŽÍ SE VYTVOŘIT NOVÁ BETONOVÁ PATKA 824/A PRO KLUZNÉ ULOŽENÍ (0245_305_51_2665_512_KLUZNÉ_ULOŽENÍ_TYP_KU-B) VČETNĚ OBSUŽNÉ LÁVKY (BETONOVÉ KONSTRUKCE A OBSUŽNÁ LÁVKA JE SOUČÁSTÍ STAVEBNÍ DOKUMENTACE). V MÍSTĚ SEKČNÍHO UZÁVĚRU SE MUŽÍ ODKOPAT TERÉN A SROVNAT NEJLEPŠE KAMENNOU DRŤÍ FRAKCE 32-64.

PRO SEKČNÍ UZÁVĚRY SU9 A SU10 SE MUŽÍ VYTVOŘIT BETONOVÁ PATKA 899/a A 951/a PRO KLUZNÉ ULOŽENÍ (0245_305_51_2665_512_KLUZNÉ_ULOŽENÍ_TYP_KU-B) VČETNĚ OBSUŽNÉ LÁVKY (BETONOVÉ KONSTRUKCE A OBSUŽNÁ LÁVKA JE SOUČÁSTÍ STAVEBNÍ DOKUMENTACE).

Tento výkres je duševním vlastnictvím firmy Bilfinger Tebodin Czech Republic s.r.o. This drawing is intellectual property of the company Bilfinger Tebodin Czech Republic s.r.o.		Veškerá data na magnetických či optických nosičích jsou platná pouze ve spojení s uvolněnou dokumentací. All data of magnetic and optical disks are valid only together with approved documentation.	
Projekt / Project REKONSTRUKCE TEPELNÉHO NAPÁJEČE LITVÍNŮ ÚSEK SEKČNÍ UZÁVĚRY SU8 - SEKČNÍ UZÁVĚRY SU 10		Zpracoval / Created by Bilfinger Tebodin Czech Republic s.r.o. Prvního pluku 224/20, Karlín, 186 00 Praha 8	
Zakazník / Client SEVEROČESKÁ TEPLÁRENSKÁ a.s. TEPLÁRENSKÁ 2, MOST - KOMORANY		Vedoucí projektu / Project Manager P. KESNER	
Výpracoval / Elaborated by Ing. M. ČELADNÍK		Datum / Date 01/2019	
Objekt / Building PS05 3. ETAPA		Stupeň / Phase DPS	
Číslo / Part D.2.5 DOKUMENTACE TECHNICKÝCH A TECHNOLOGICKÝCH ZAŘÍZENÍ D.2.5 TEPELNÝ NAPÁJEČ		PR	
Název výkresu / Drawing Title SEKČNÍ UZÁVĚR SU8, SU9, SU10		Archivní číslo / Drawing No. 0245-305-51/2661 522	
		Kopie Copy	