


REKONSTRUKCE TEPELNÉHO NAPÁJEČE LITVÍNOV

KOMPENZÁTOR 892-894

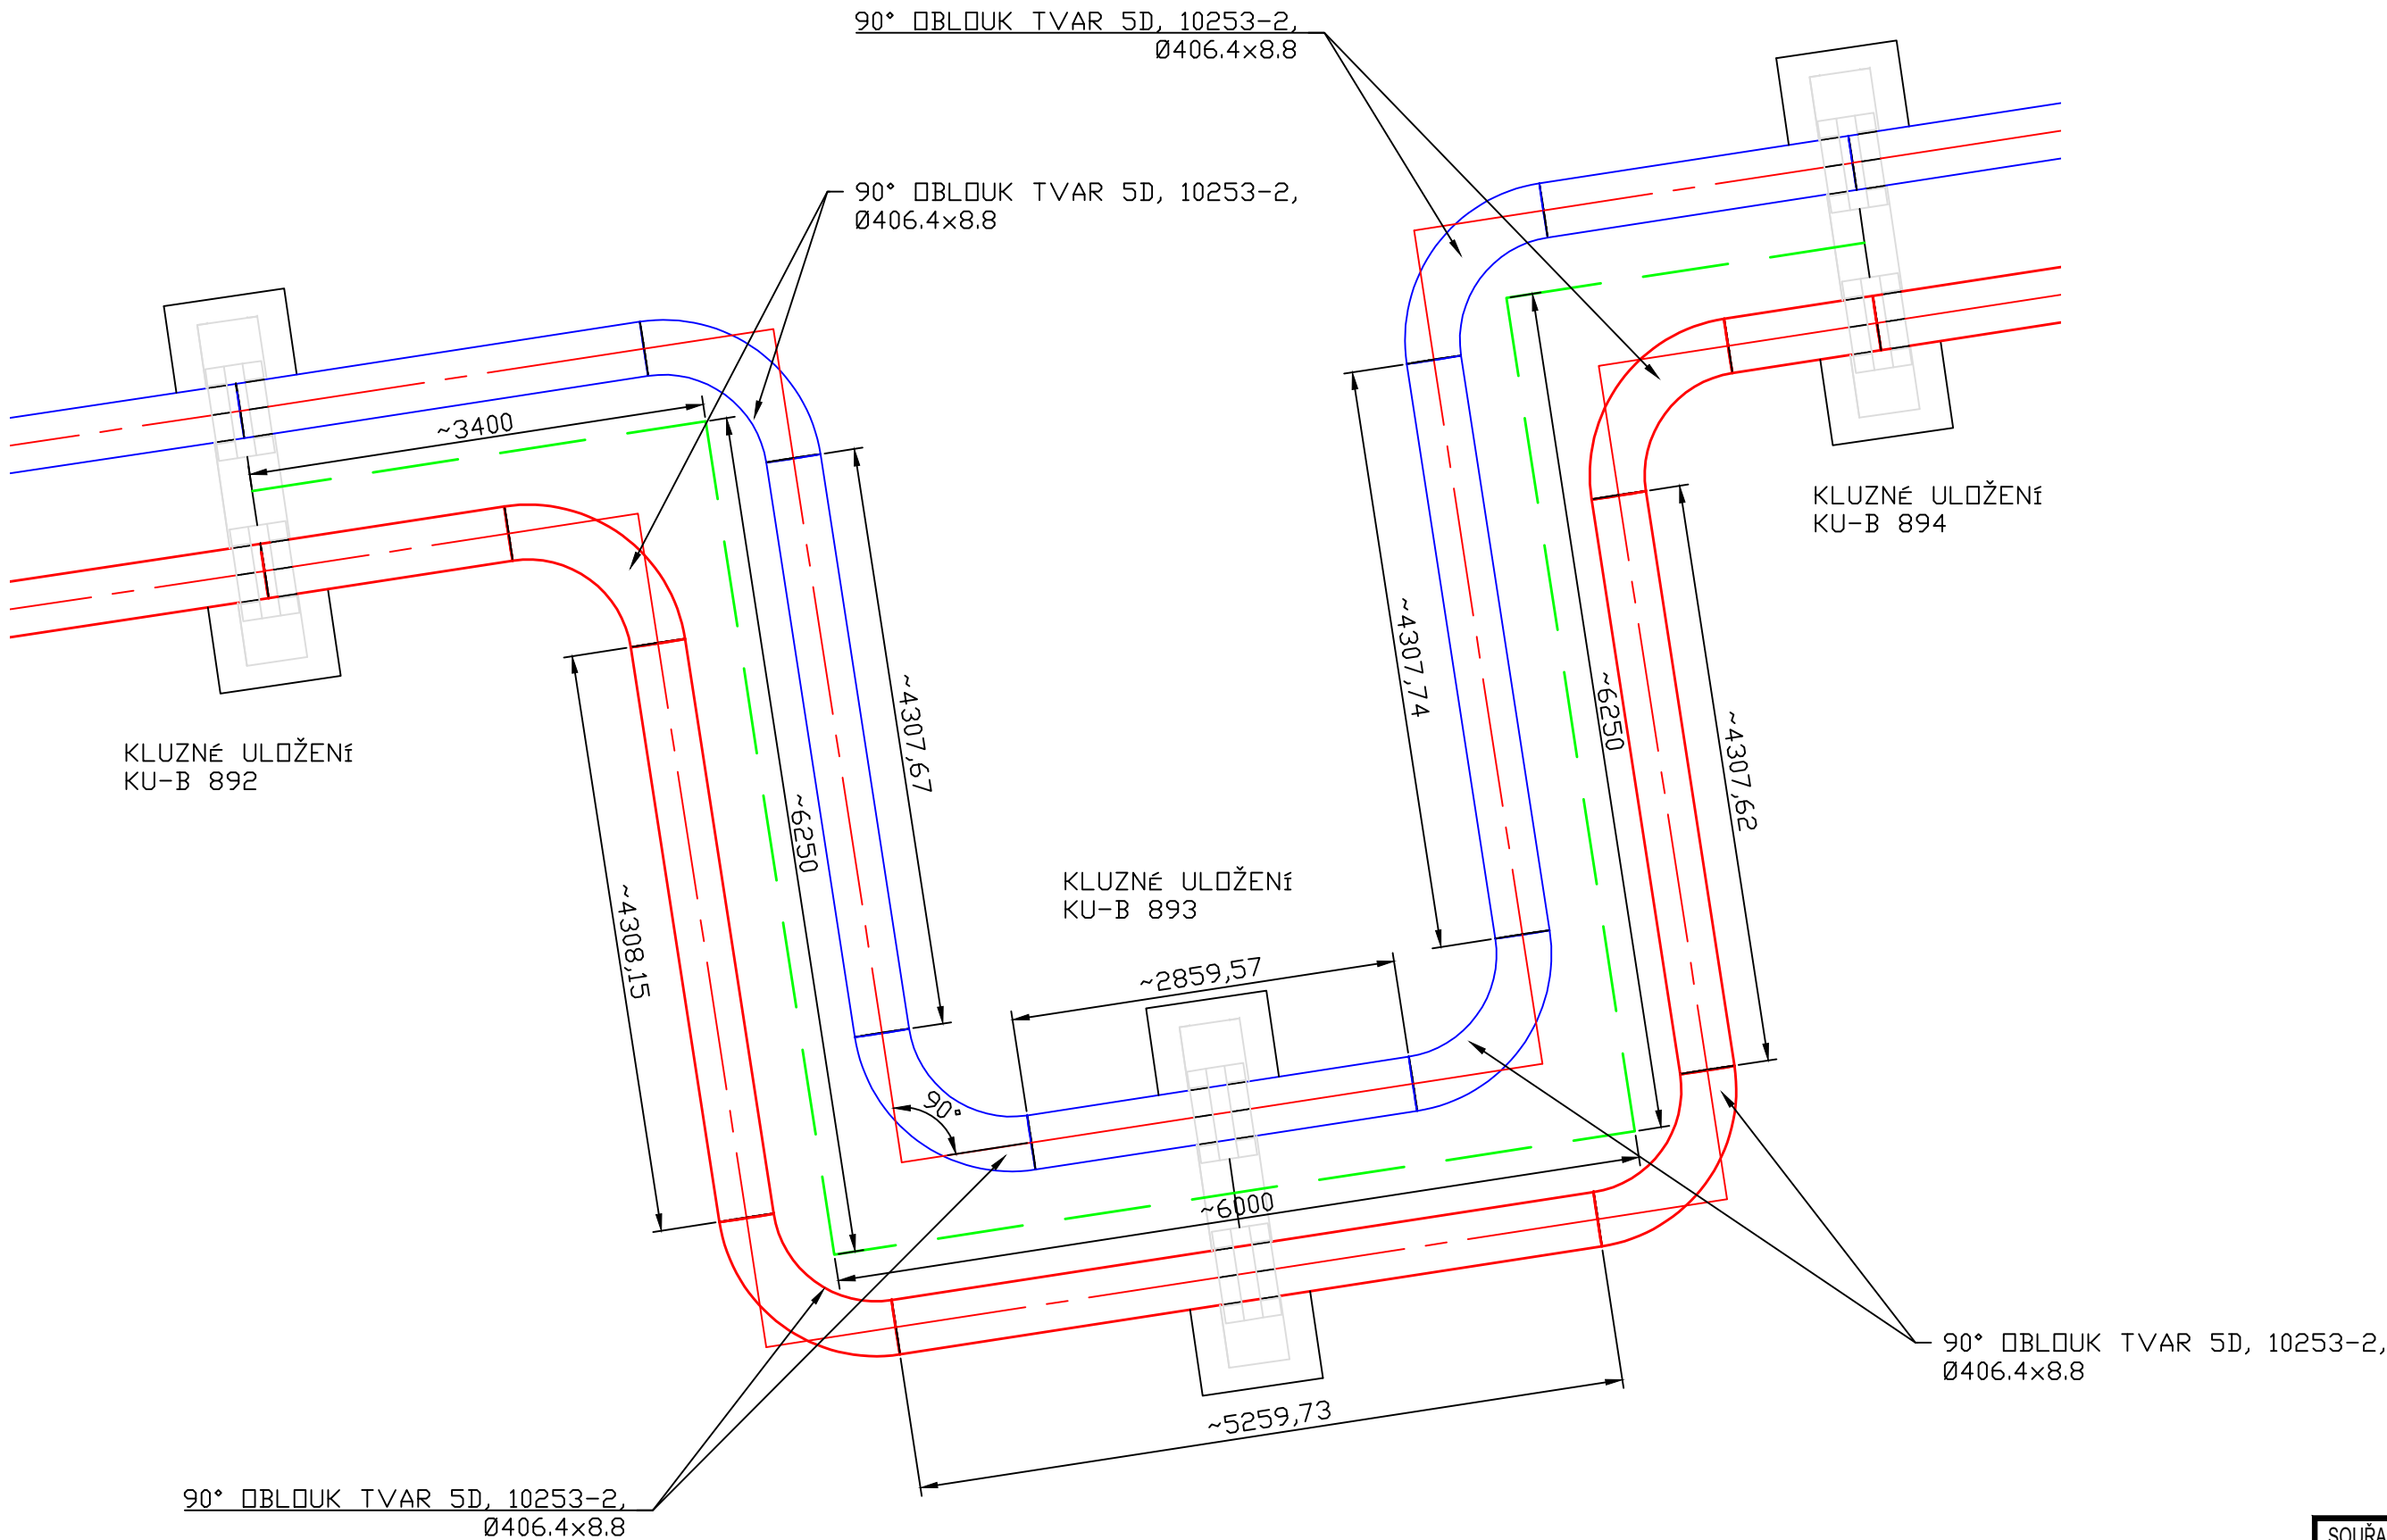

POZNÁMKY:

POTRUBÍ HORKÁ VODA PŘÍVOD KKS KÓD HVP-400-01001-CS A POTRUBÍ HORKÁ VODA VRAT HVV-400-03009-CS, BEZEŠVÉ POTRUBÍ EN 10216-2 Ø406.4x8.8

VEŠKERÉ KONCE POTRUBÍ SE MUSÍ UPRAVIT NA STAVBĚ NA POTŘEBNOU DÉLKU

PROVEDENÍ KLUZNÉHO ULOŽENÍ DLE VÝKRESU 0245_305_51_2665_512_KLUZNE_ULOZENI_TYP_KU-B

SOUŘADNICOVÝ SYSTÉM S-JTSK, VÝŠKOVÝ SYSTÉM BPV					
Tento výkres je duševním vlastnictvím firmy Bilfinger Tebodin Czech Republic s.r.o. This drawing is intellectual property of the company Bilfinger Tebodin Czech Republic s.r.o.			Veškerá data na magnetických či optických nosičích jsou platná pouze ve spojení s uvolněnou dokumentací. All data of magnetic and optical disks are valid only together with approved documentation.		
Projekt / Project REKONSTRUKCE TEPELNÉHO NAPÁJEČE LITVÍNOV ÚSEK SEKČNÍ UZÁVĚRY SU3 - SEKČNÍ UZÁVĚRY SU 10			Zpracovatel / Created by  Bilfinger Tebodin Czech Republic, s.r.o. Prvního pluku 224/20, Karlín, 186 00 Praha 8		
Zákazník / Client SEVEROČESKÁ TEPLÁRENSKÁ a.s TEPLÁRENSKÁ 2, MOST - KOMOŘANY			BILFINGER Bilfinger Tebodin		
Vypracoval / Elaborated by Ing. M. ČELADNÍK	Zodpovědný projektant / Checked by Ing. M. ČELADNÍK	Vedoucí oddělení / Department Manager Ing. M. PAPEŽ	Vedoucí projektu / Project Manager P. KEŠNER	Datum / Date 01/2019	
Objekt / Building PS05 3. ETAPA			Stupeň / Phase DPS		
Část / Part D.2 DOKUMENTACE TECHNICKÝCH A TECHNOLOGICKÝCH ZAŘÍZENÍ D.2.5 TEPELNÝ NAPÁJEČ		PR	Technická zpráva / Report No. 2680 501	Počet A4 / Number A4 4	
Název výkresu / Drawing Title KOMPENZÁTOR 892-894			Skartační znak / Discard S10	Měřítko / Scale 1:50	
			Archivní číslo / Drawing No. 0245-305-51 2661 541		Kopie Copy